




Hochbeet. Lageplan. M 1:50

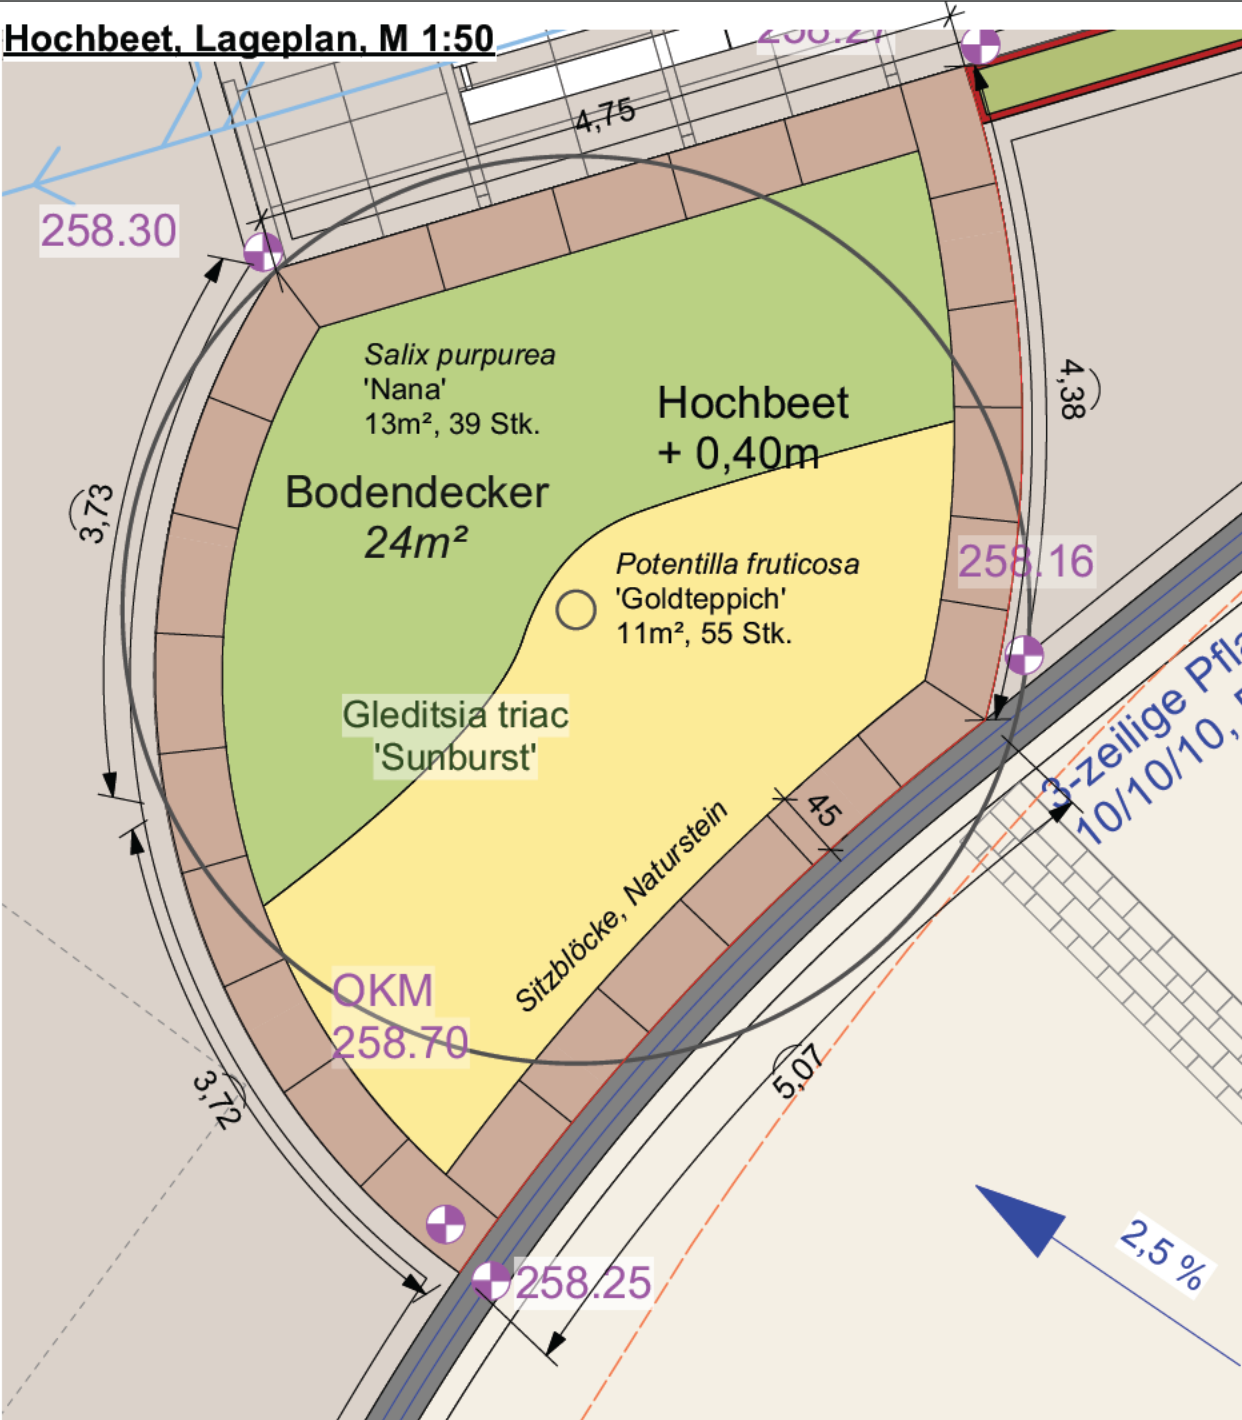


Ansicht. Hochbeet. M 1:20

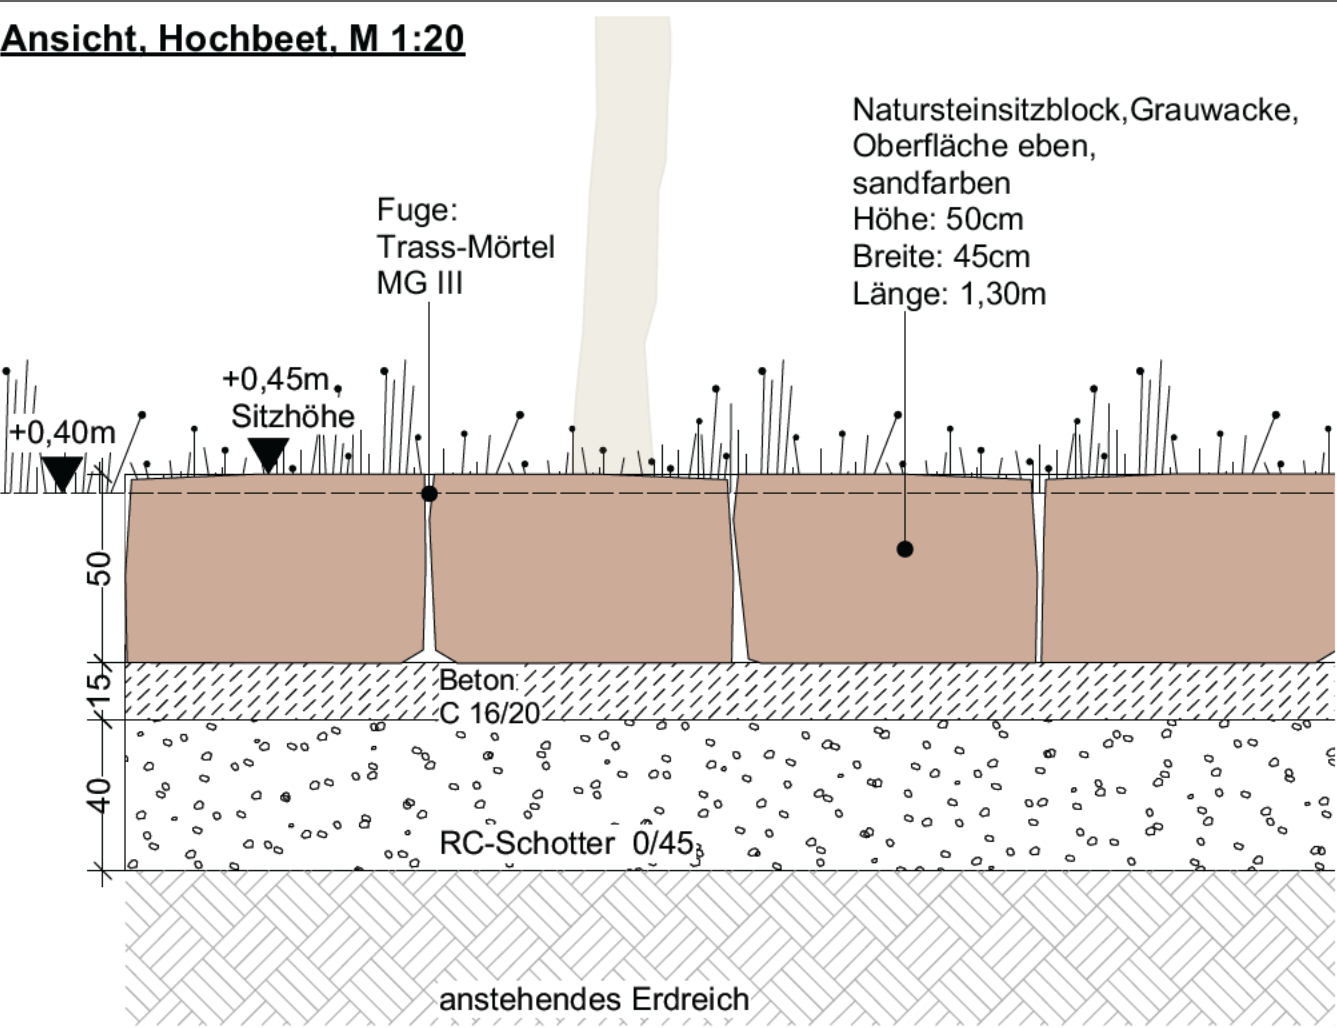

Detail. Hochbeet. M 1:20

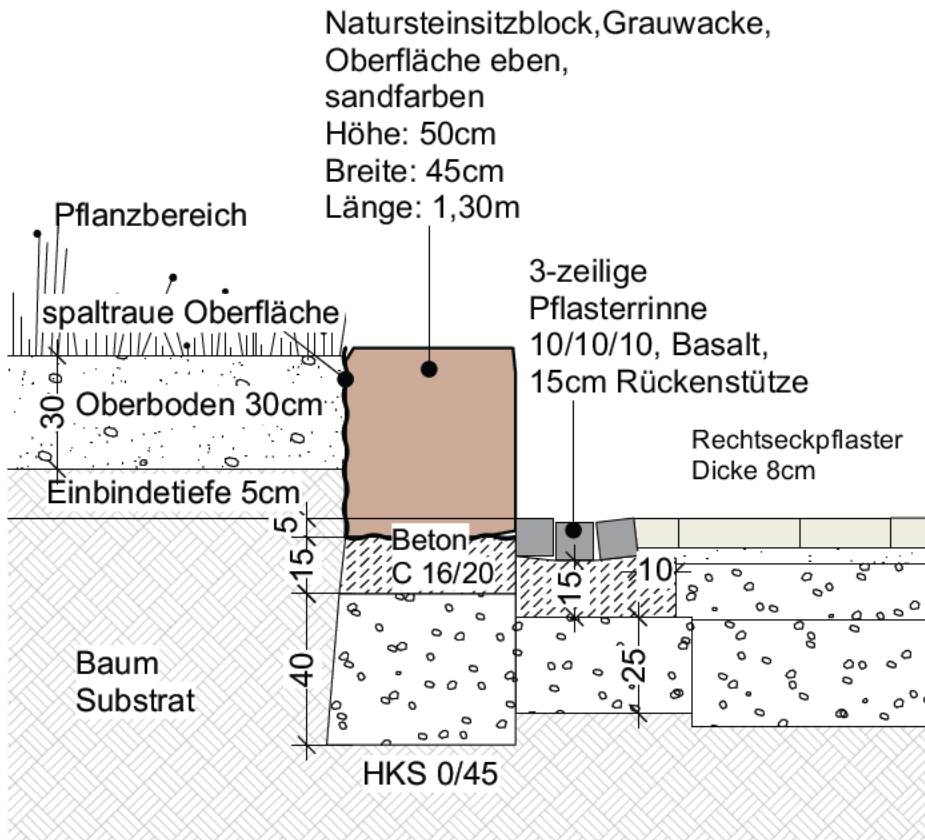

| | | | |
|---|-----------------------------|--------------|------------|
| | | | |
| B | Natursteinsitzblöcke + Baum | TD | 19.11.2025 |
| A | Pflanzung Hochbeet | CS | 09.05.2025 |
| INDEX | ART DER ÄNDERUNG | NAME | DATUM |
| Alle Angaben der Planung wie z.B. Maße, Höhenangaben etc. sind vor Ort eigenverantwortlich zu prüfen. Bei Unstimmigkeiten sind rechtzeitig vor der Ausführung die betreffenden Planungsbeteiligten zu informieren. | | | |
| Bauherr | | Unterschrift | |
|  Stadt Solingen SD 23 Gebäudemanagement Bonner Str. 100 42697 Solingen | | | |
| Planung | | | |
| Projekt / Planinhalt | | Datum | |
| Solingen, Grundschule Schützenstr. DETAILS, Hochbeet | | 12.03.2025 | |
| Leistungsphase | | Plannummer | |
| Ausführungsplanung | | 5.7 | |
| | | Maßstab | |
| | | 1:50, 1:20 | |