

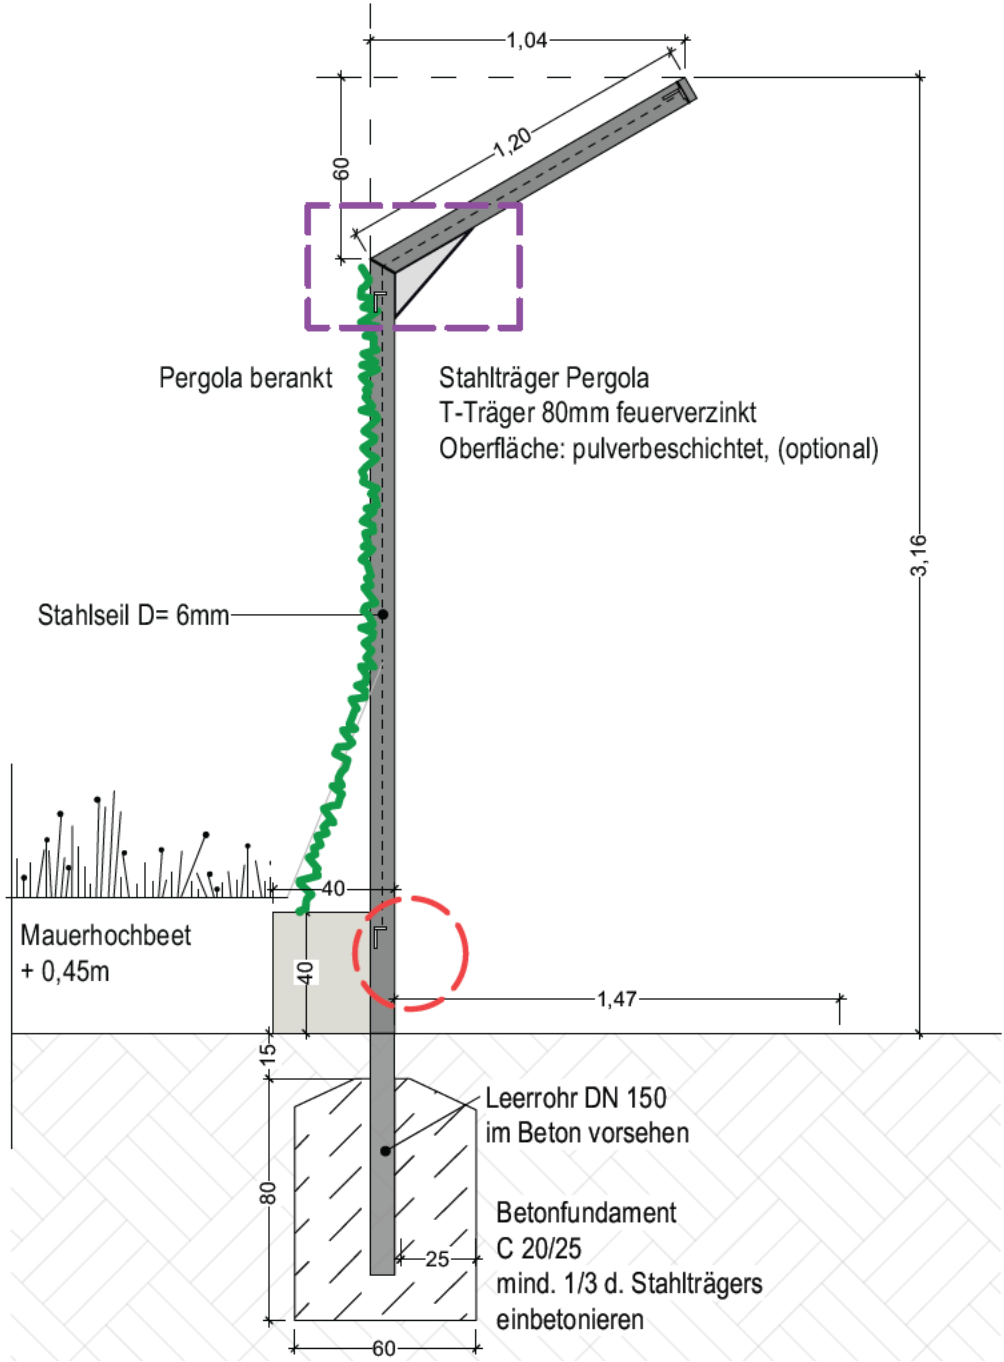



Detail. Pergola. M 1:25

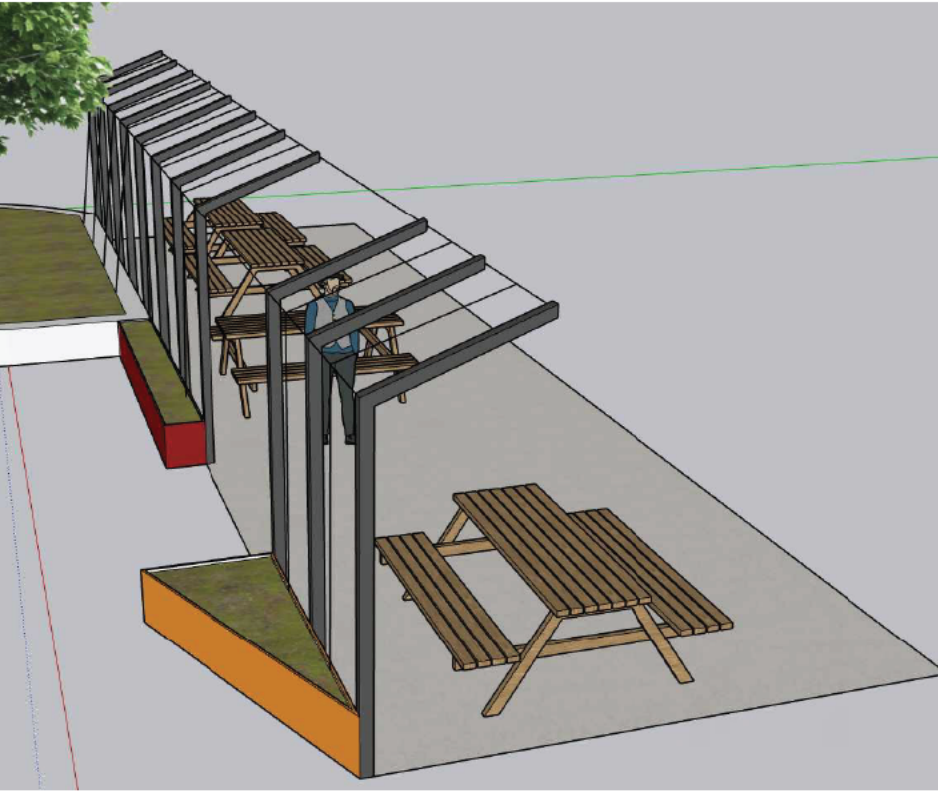


Ansicht Pergola. M 1:25

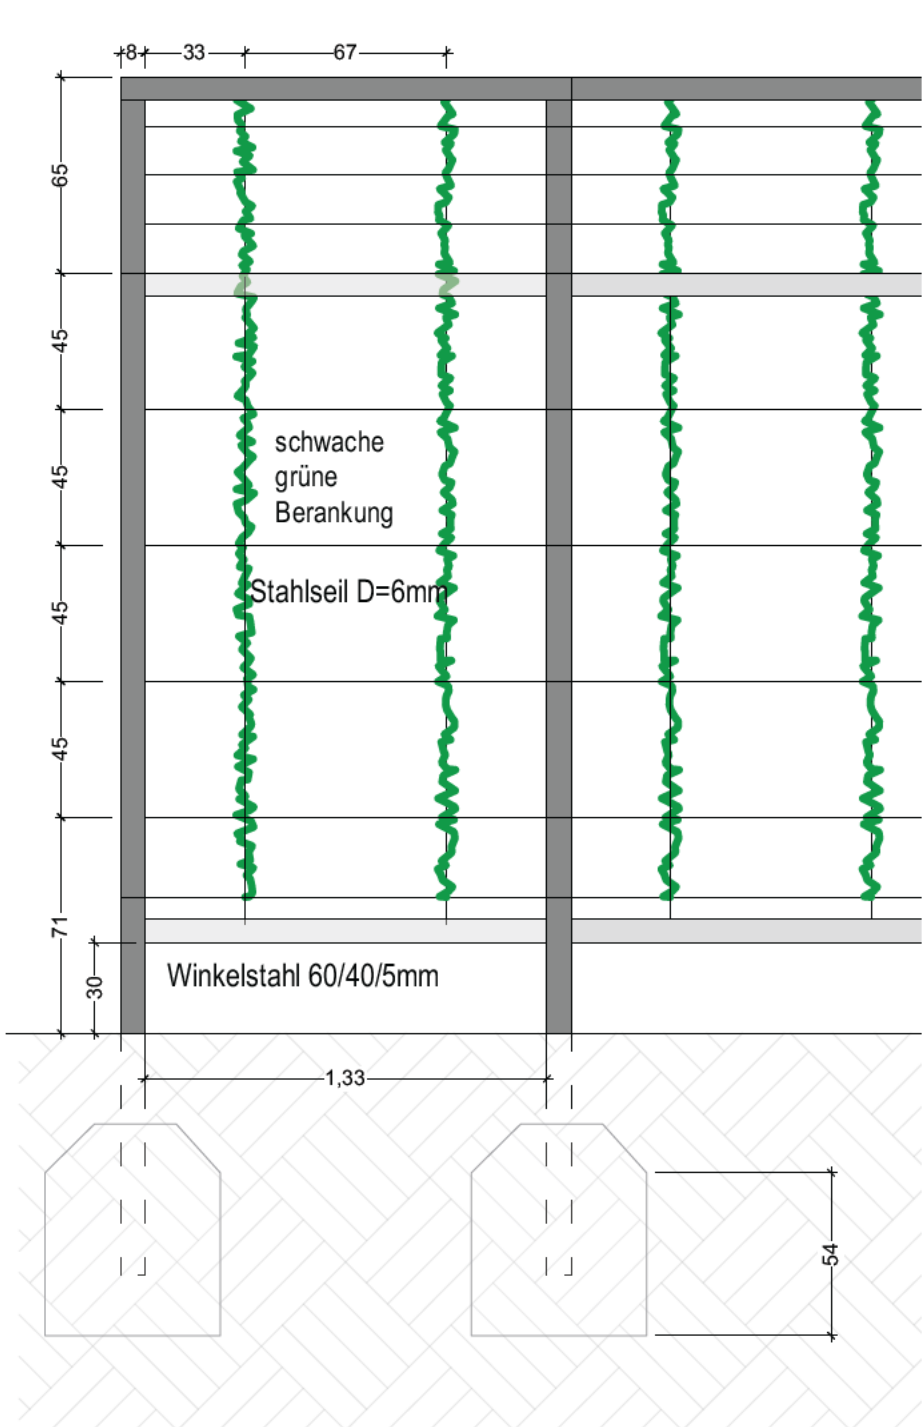


Detail Verbindung Stahlseil. M 1:5

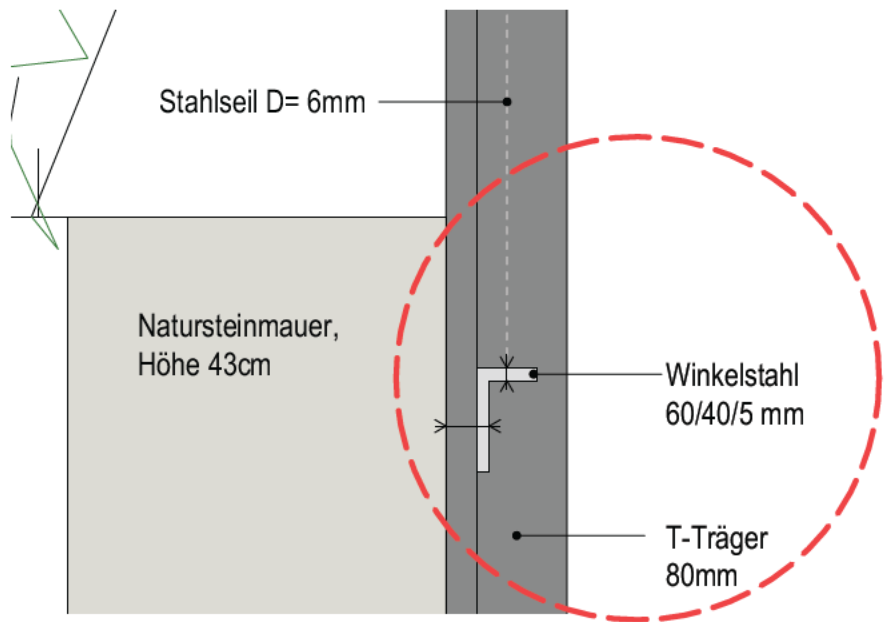

Detail Verstärkungsrippe. M 1:10

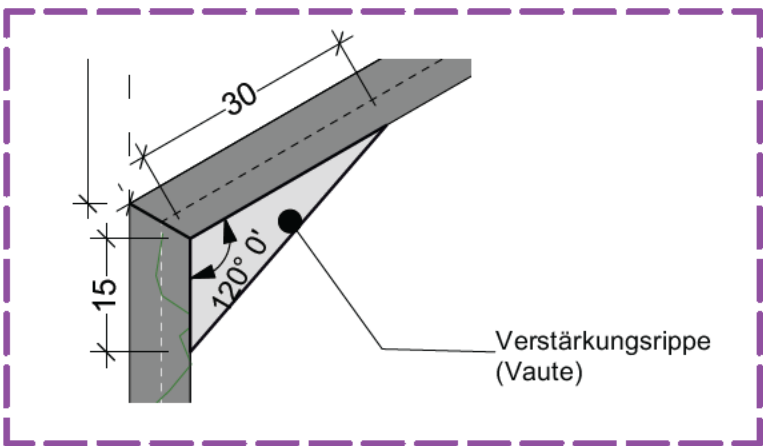

INDEX	ART DER ÄNDERUNG	NAME	DATUM
Alle Angaben der Planung wie z.B. Maße, Höhenangaben etc. sind vor Ort eigenverantwortlich zu prüfen. Bei Unstimmigkeiten sind rechtzeitig vor der Ausführung die betreffenden Planungsbeteiligten zu informieren.			
Bauherr		Unterschrift	
		Stadt Solingen SD 23 Gebäudemanagement Bonner Str. 100 42697 Solingen	
Planung			
Projekt / Planinhalt		Datum	
Solingen, Grundschule Schützenstr. Detail Pergola		20.11.2025	
Leistungsphase		Plannummer	
Ausführungsplanung		5.9	
		Maßstab	
		1:25, 1:10, 1:5	