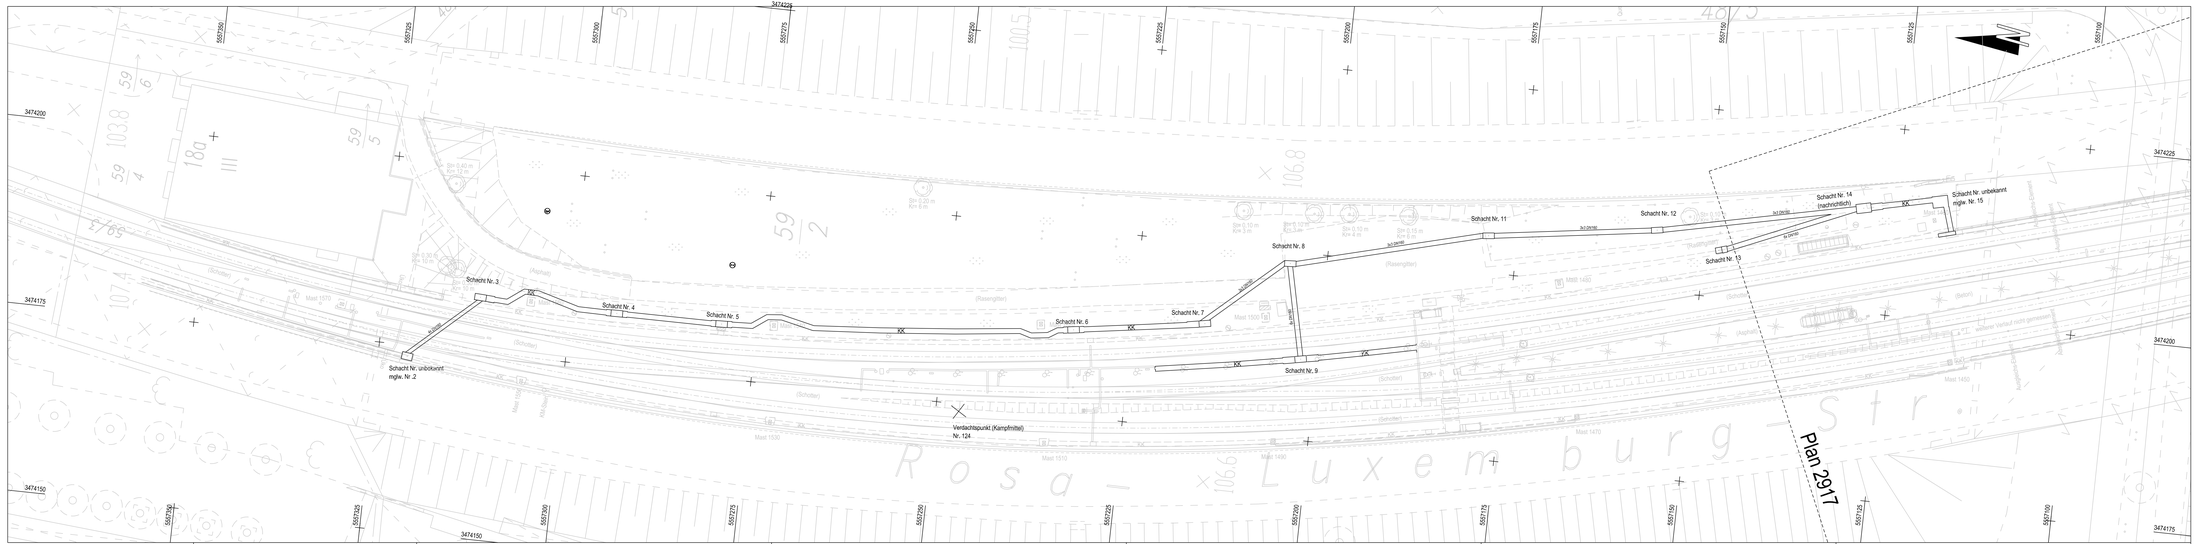

Legende Topografie:

- Abfalleimer Mara
- Poller
- Schacht
- Hydrant
- Lampe
- Verteilerkasten
- Sinkkasten
- Kanaldeckel
- Baum (skalliert nach Krone)
- Stammdurchmesser
- Kronendurchmesser
- Höhe Kronenansatz
- Wasserschieber
- Gas - Straßenkappe
- Ampel
- Dynamische Fahrgastinfo
- Stele
- Verkehrsschild
- Fahrplankasten
- Litfaßsäule
- Busch
- Hochbord Unterkante
- Tiefbord Unterkante
- Straßenrinne
- Topogr. Begrenzung
- Gebäude
- Drainagerinne
- Fahrradständer
- Kantenstein
- Schutzbügel
- Mauer
- Zaun
- Geländer
- Spritzschutz
- Wartehalle K2 (vers. Ausstattungen)
- Wartehalle Xenon (vers. Ausstattungen)
- Kabelkanal

Kartengrundlage: © Stadtvermessungsamt Frankfurt am Main
Die eingetragenen Höhen beziehen sich auf N.N., Neues System.
Der Bestandsplan bezieht sich auf den Lagestatus 100.

VerkehrsGesellschaft Frankfurt am Main mbH
Hallenbillen und Gebäude
Kurt-Schumacher-Str. 8
60311 Frankfurt am Main

Planersteller
– Peterseinecker INGENIEURE

Römerstadt - Niddapark

Baustufe	Grundstrecke	Teilabschnitt	Gewerk
Bestandsplan			TOP

Bezeichnung		Datum	Name	Anlage	-
Lageplan	bearb.	03.24	Geron	Blattnr.	1
	geprueft	03.24	Wiener	Maßstab	1:250
	genehm.	-	-	Projekt	-
Plannummer				Index	
2916-0000_----- 0_BPF_001lp__0250.dgn				-	