


\\F-SRV-50\Projekte\Bahn\17598_US_Frankfurt_Berg\60_Planung\LP2\X-Daten\Intern\X_Regelquerschnitts.dwg, Modell, 26.03.2024, 15:34:50

B-Plan-Linie

5.02

38.49

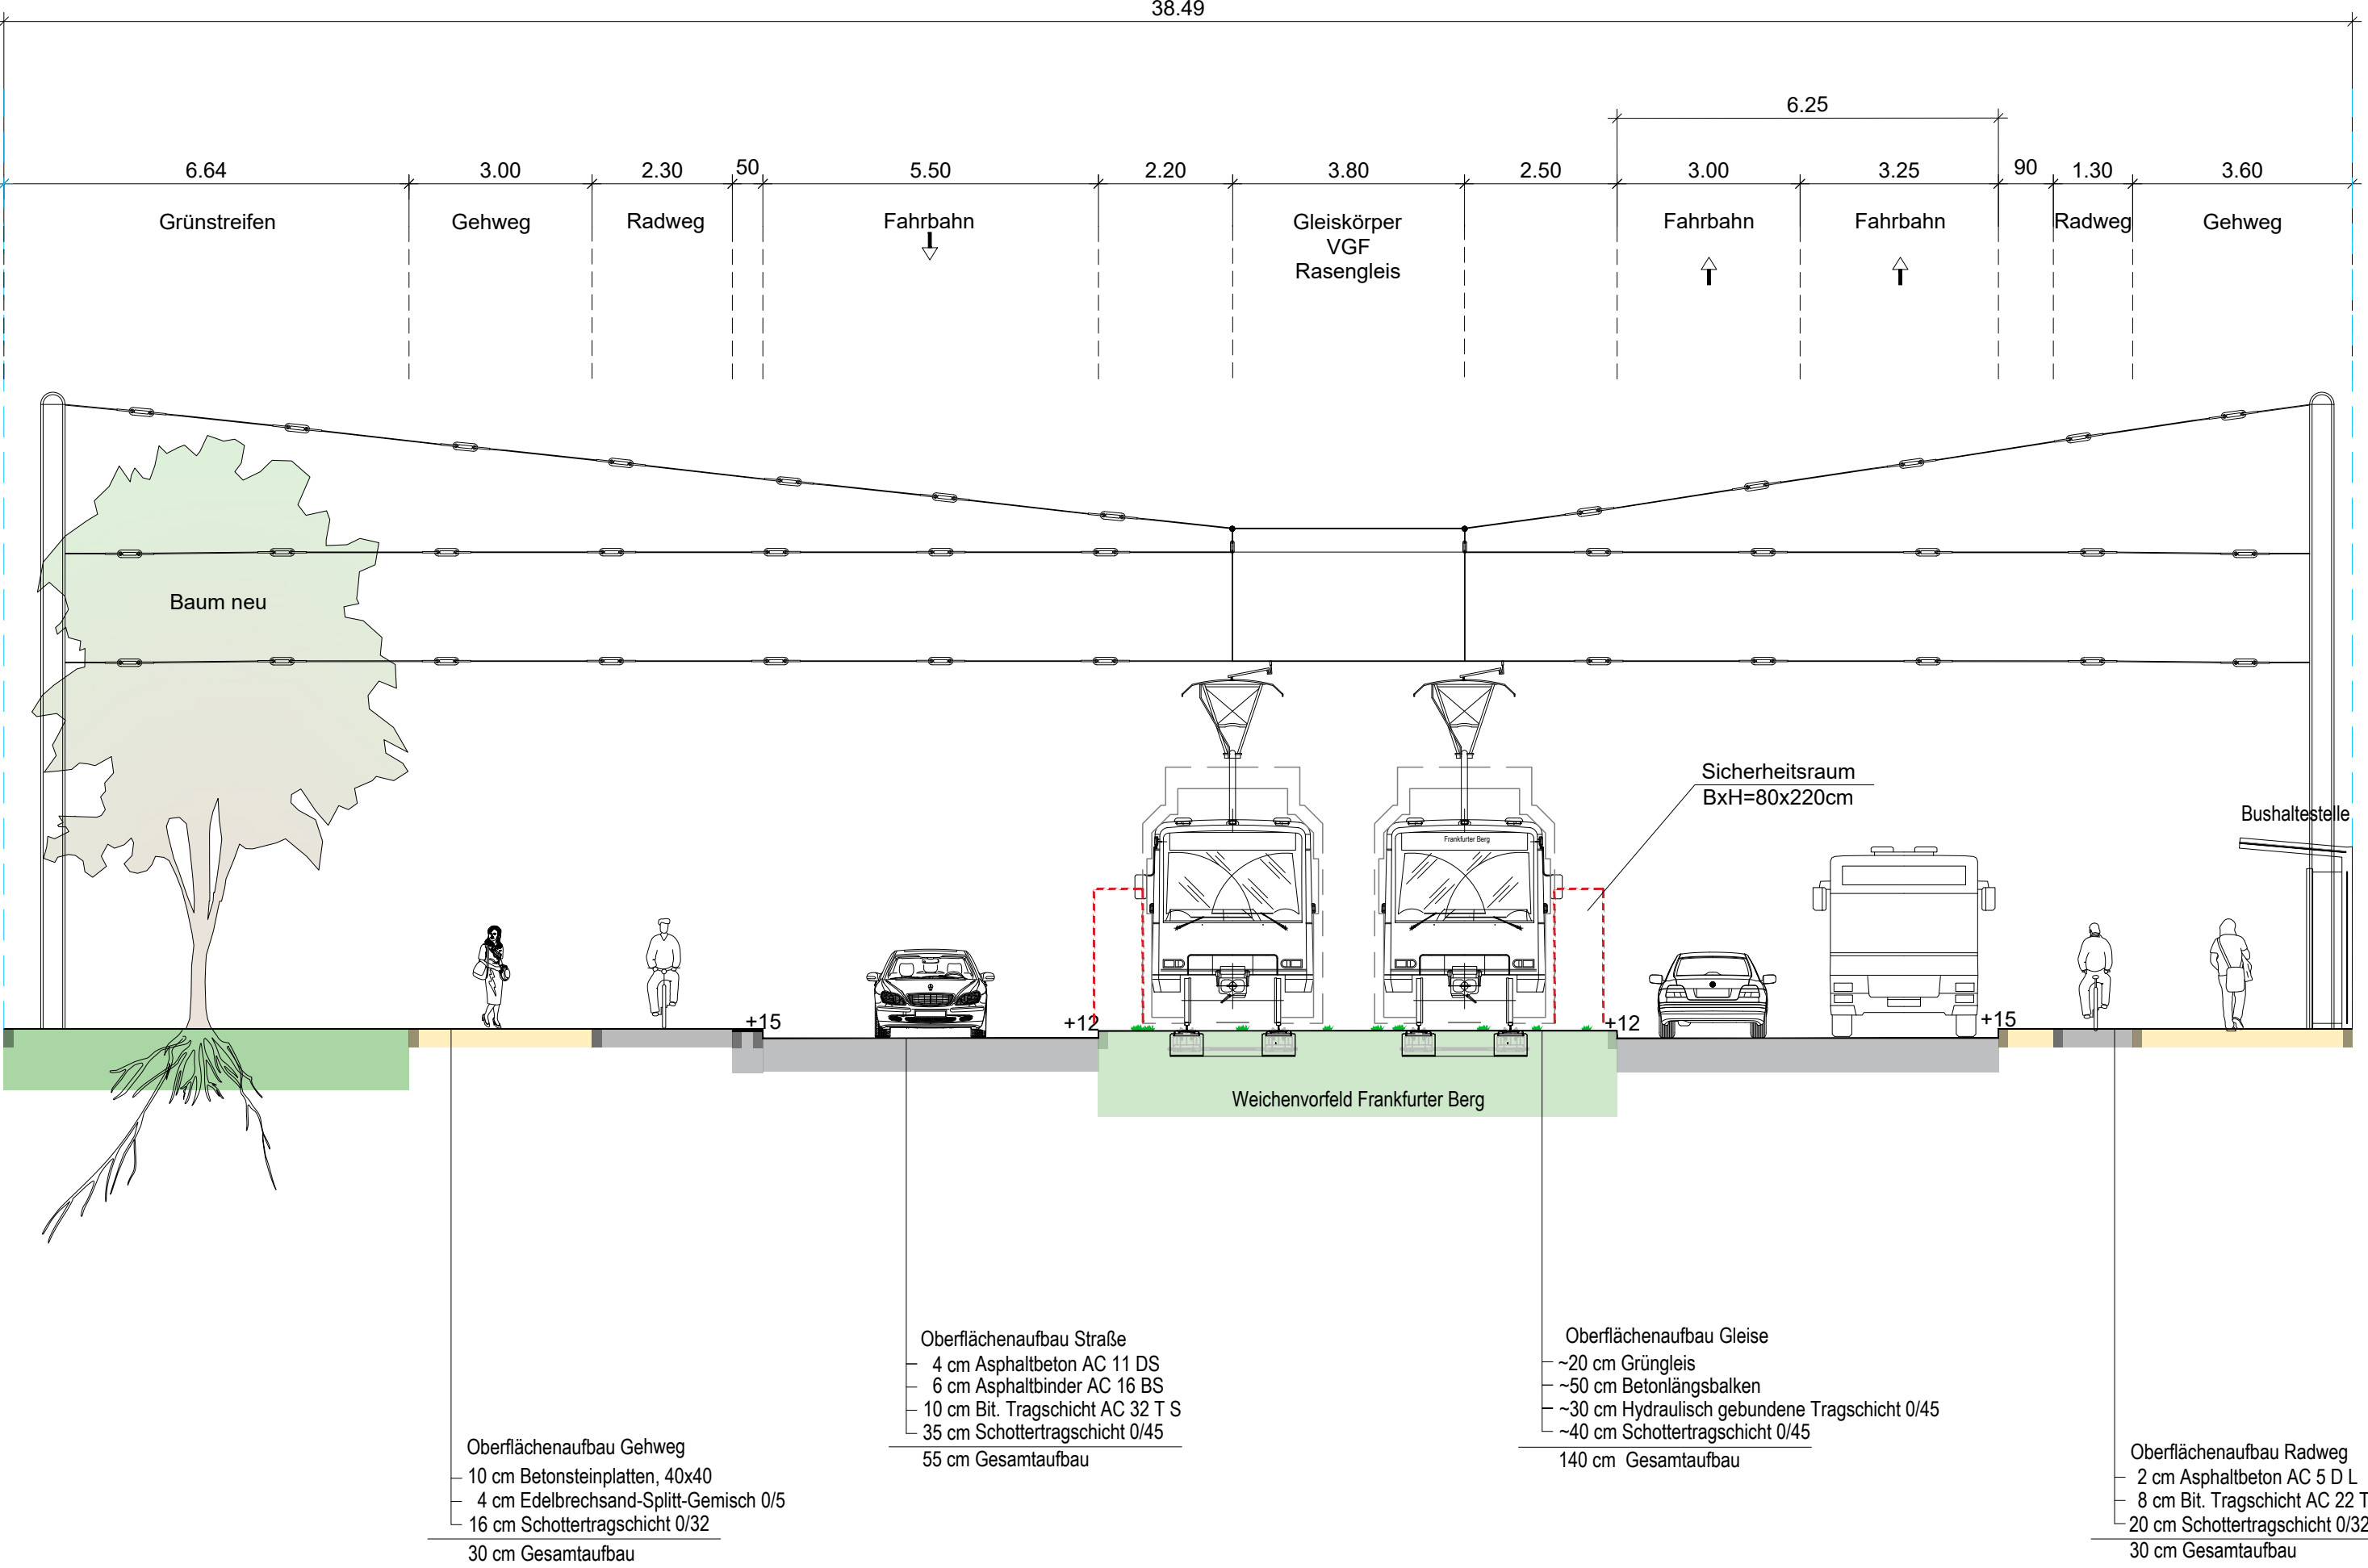

Oberflächenaufbau Gehweg
10 cm Betonsteinplatten, 40x40
4 cm Edelbrechsand-Splitt-Gemisch 0/5
16 cm Schottertragschicht 0/32
30 cm Gesamtaufbau

Oberflächenaufbau Straße
4 cm Asphaltbeton AC 11 DS
6 cm Asphaltbinder AC 16 BS
10 cm Bit. Tragschicht AC 32 T S
35 cm Schottertragschicht 0/45
55 cm Gesamtaufbau

Oberflächenaufbau Gleise
~20 cm Grüngleis
~50 cm Betonlängsbalken
~30 cm Hydraulisch gebundene Tragschicht 0/45
~45 cm Schottertragschicht 0/45
140 cm Gesamtaufbau

Oberflächenaufbau Radweg
2 cm Asphaltbeton AC 5 D L
8 cm Bit. Tragschicht AC 22 T L
20 cm Schottertragschicht 0/32
30 cm Gesamtaufbau

Legende

- Grüngleis
- Grünfläche
- Fahrbahn
- Radweg
- Gehweg

Art der Änderung	Index	Datum	gezeichnet	geprüft

Regierungspräsidium Darmstadt-Technische Aufsichtsbehörde

Ort: Darmstadt

Datum:

Betriebsleiter gem. §§ 8 und 9 BOStrab

Ort: Frankfurt am Main

Datum:

Prüfingenieur/ Prüfstatiker

Ort:

Datum:

Bauherrnvertretung
Verkehrsgesellschaft
Frankfurt am Main

Ort: Frankfurt am Main

Datum:

Datum: (FBL)

Unterlage Nr.: U 14.1.7

Höhenbezug: DHHN2016

Lagebezug: Gauß-Krüger-Koordinatensystem, Lagestatus 100

S

TADT

F

RANKFURT AM

M

AIN

DER MAGISTRAT

Amt für Straßenbau und Erschließung

Adam-Riese-Straße 25
60327 Frankfurt am Main

ASE

Amt für
Straßenbau
& Erschließung

Verkehrsgesellschaft
Frankfurt am Main mbH

Kurt-Schumacher-Str.8
60311 Frankfurt am Main mbH

Schüßler-Plan

ingenieurgesellschaft mbH

Lindleystraße 11, 60314 Frankfurt am Main

Planersteller:
gez. Skrbek

Frankfurt am Main, 26.03.2024

Projekt:
U-Bahnstrecke U5
Verlängerung Frankfurter Berg

Planungsphase: Vorplanung	Grundstrecke 43	Teilabschnitt 4331		Gewerk GLP
Bezeichnung: RQ 7 - Weichenfeld FFM-Berg (km 100,3 + 00.392)	Name KJ	Datum 22.12.23	Anlage Blattnr. 7	Maßstab 1:100
	geprueft TS	22.12.23	Projekt	
	genehm. Kli	22.12.23	Index -	
Plannummer: 4331-0000_00000_2_GLP_001qs_-0100				Plangr. 970x297