


Regierungspräsidium Darmstadt-Technische Aufsichtsbehörde

Ort: Darmstadt Datum:  
Betriebsleiter gem.§§ 8 und 9 BOStrab

Ort: Frankfurt am Main Datum:  
Prüfingenieur/ Prüfstatiker

Ort: Datum:  
Bauherrvertretung  
Verkehrsgesellschaft  
Frankfurt am Main  
Ort: Frankfurt am Main Datum: Datum: (FBL)

Unterlage Nr.: U 2.1

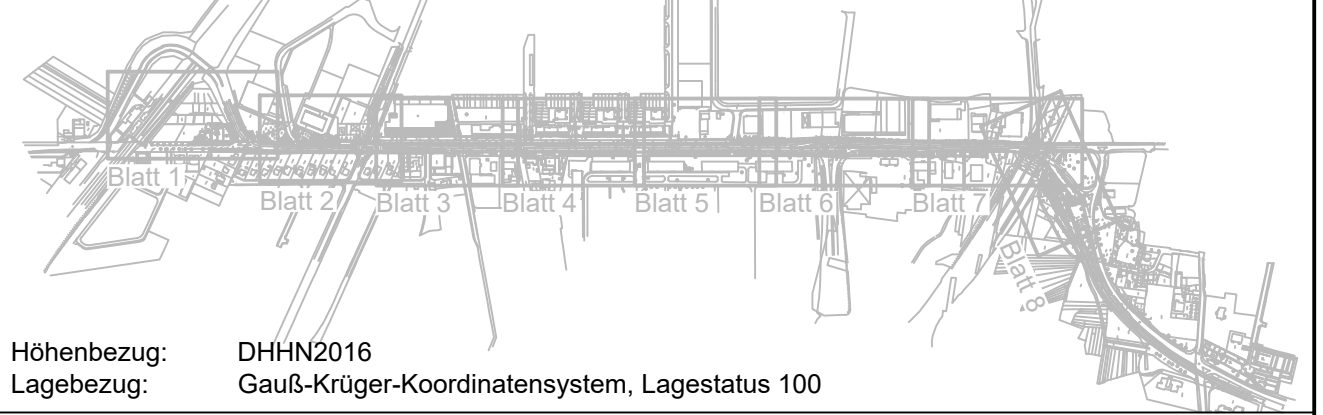

Höhenbezug: DHHN2016  
Lagebezug: Gauß-Krüger-Koordinatensystem, Lagestatus 100

**STADT FRANKFURT AM MAIN DER MAGISTRAT**  
**Amt für Straßenbau und Erschließung**  
Adam-Riese-Straße 25  
60327 Frankfurt am Main



**Verkehrsgesellschaft Frankfurt am Main mbH**



Kurt-Schumacher-Str.8  
60311 Frankfurt am Main mbH

Planersteller: **Schüler-Plan**  
gez. Skrbek Ingenieurgesellschaft mbH  
Frankfurt am Main, 06.06.2024 Lindleystraße 11, 60314 Frankfurt am Main

Projekt:  
U-Bahnstrecke U5  
Verlängerung Frankfurter Berg

Planungsphase:	Grundstrecke	Teilabschnitt	Gewerk
Vorplanung	43	4332-4326	GLP
Bezeichnung:	Name	Datum	Anlage
Übersichtskarte	bearb. IK	28.06.24	Blattnr. 1
	geprüft IK	28.06.24	Maßstab 1:5000
	genehm. Kll	28.06.24	Projekt

Plannummer: 4332-4326\_00000\_2\_GLP\_001ub\_-5000 Index Plangr. 950x445.5