

Art der Änderung	Index	Datum	gezeichnet	geprüft
Anmerkungen aus KGV (11.04.2023) übernommen	a	02.05.2023	TS	Kli
- Anpassung der Stadtbahntrasseierung Wechenvorfeld FFM-Berg, Bereich unter A661	b	28.03.2024	KD	Skr
- Nachrichtliche Übernahme Signaltagepläne T+T				
- VGF-Signale nachrichtlich ergänzt/aktualisiert				
- Mischstandorte für Fahrlängung ergänzt/aktualisiert				
- Beleuchtungsstände ohne Planung nach Regelvorgabe nachrichtlich übernommen				
- Knotenpunkt Haltestelle FFM-Berg: Verkehrsmittel für einen weiteren L&A-Standort ergänzt; Aufbaut für den Radfahren in Richtung Omega-Brücke ergänzt				
- Knotenpunkt Jean-Monnet-Straße: geometrische Anpassung				
- Knotenpunkt Stichstraße: Anpassung zur Darstellung Aufstellung (zwei Pkw) im Bauwerk ergänzt; Stütz- und Treppenanbauwerke Station FFM-Berg, Stützrand Anlieger Hagebuttenweg, Stützrand Bereich Salar				
- Bereich Bundespolizei Fußgängerfurt bis Gehwegkante angepasst, Radweg über Rampe auf 0-Niveau (Gelb)				
- weitere Fahrradabstellanlagen an der Endstation FFM-Berg				
- Anpassungen an den Stationsrampen				
- Geometrische Anpassung der Knotenpunkte infolge der Schließungsveränderung				
- Anpassung der Fußgängerquerung unter der A661, Verschiebung Fahrlängung				
- Erfüll von 3 Bäumen: Bereich Knotenpunkt Am Dachsberg, nördlich Knotenpunkt Berkensheimer Weg				
- Knotenpunkt Berkensheimer Weg: Anpassung Radverkehrsführung				
- Anpassungen gemäß Prüfermerkungen Vorplanung	c	28.06.2024	KM	Skr

Regierungspräsidium Darmstadt-Technische Aufsichtsbehörde

Ort: Darmstadt Datum:

Betriebsleiter gem. §§ 8 und 9 BÖStab

Ort: Frankfurt am Main Datum:


Prüfungsinstitut / Prüfstatiker

Ort: Bauherrvertretung Datum:

Frankfurt am Main

Ort: Frankfurt am Main Datum:

Datum: (FBL)

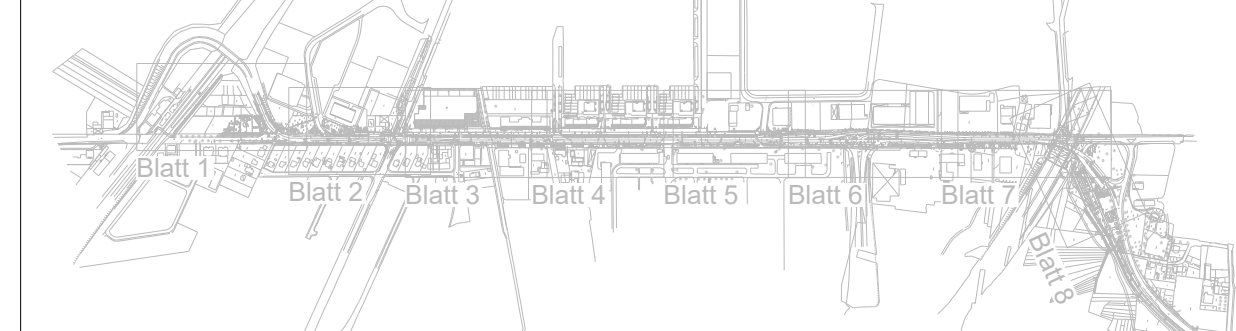

Höhenbezug: DHHN2016

Gebezug: Gauß-Krüger-Koordinatensystem, Lagestatus 100

STADT FRANKFURT AM MAIN DER MAGISTRAT

Amt für Straßenbau und Erschließung

Adam-Riese-Straße 25

60327 Frankfurt am Main

Verkehrsgesellschaft Frankfurt am Main mbH

Kurt-Schumacher-Str. 8

60311 Frankfurt am Main mbH

Planersteller: **Schüler-Plan**

gez. Skrbek Ingenieurgesellschaft mbH

Frankfurt am Main, 06.06.2024 Lindleystraße 11, 60314 Frankfurt am Main

Projekt: U-Bahnstrecke U5

Verlängerung Frankfurter Berg

Planungsphase: Vorplanung	Grundstrecke 43	Teilabschnitt 4332-4326	Gewerk GLP
Bezeichnung: Verkehrsanlage	Name	Datum: 04.04.23	Anlage Blatt: 1
Übersicht	bearb. KM	geprüft. PS	Maßstab 1:1000
	genehm. Kli	04.04.23	Projekt
Plannummer: 4332-4326_00000_2_GLP_002ub_c1000	Index c	Plangr. 1920x397	