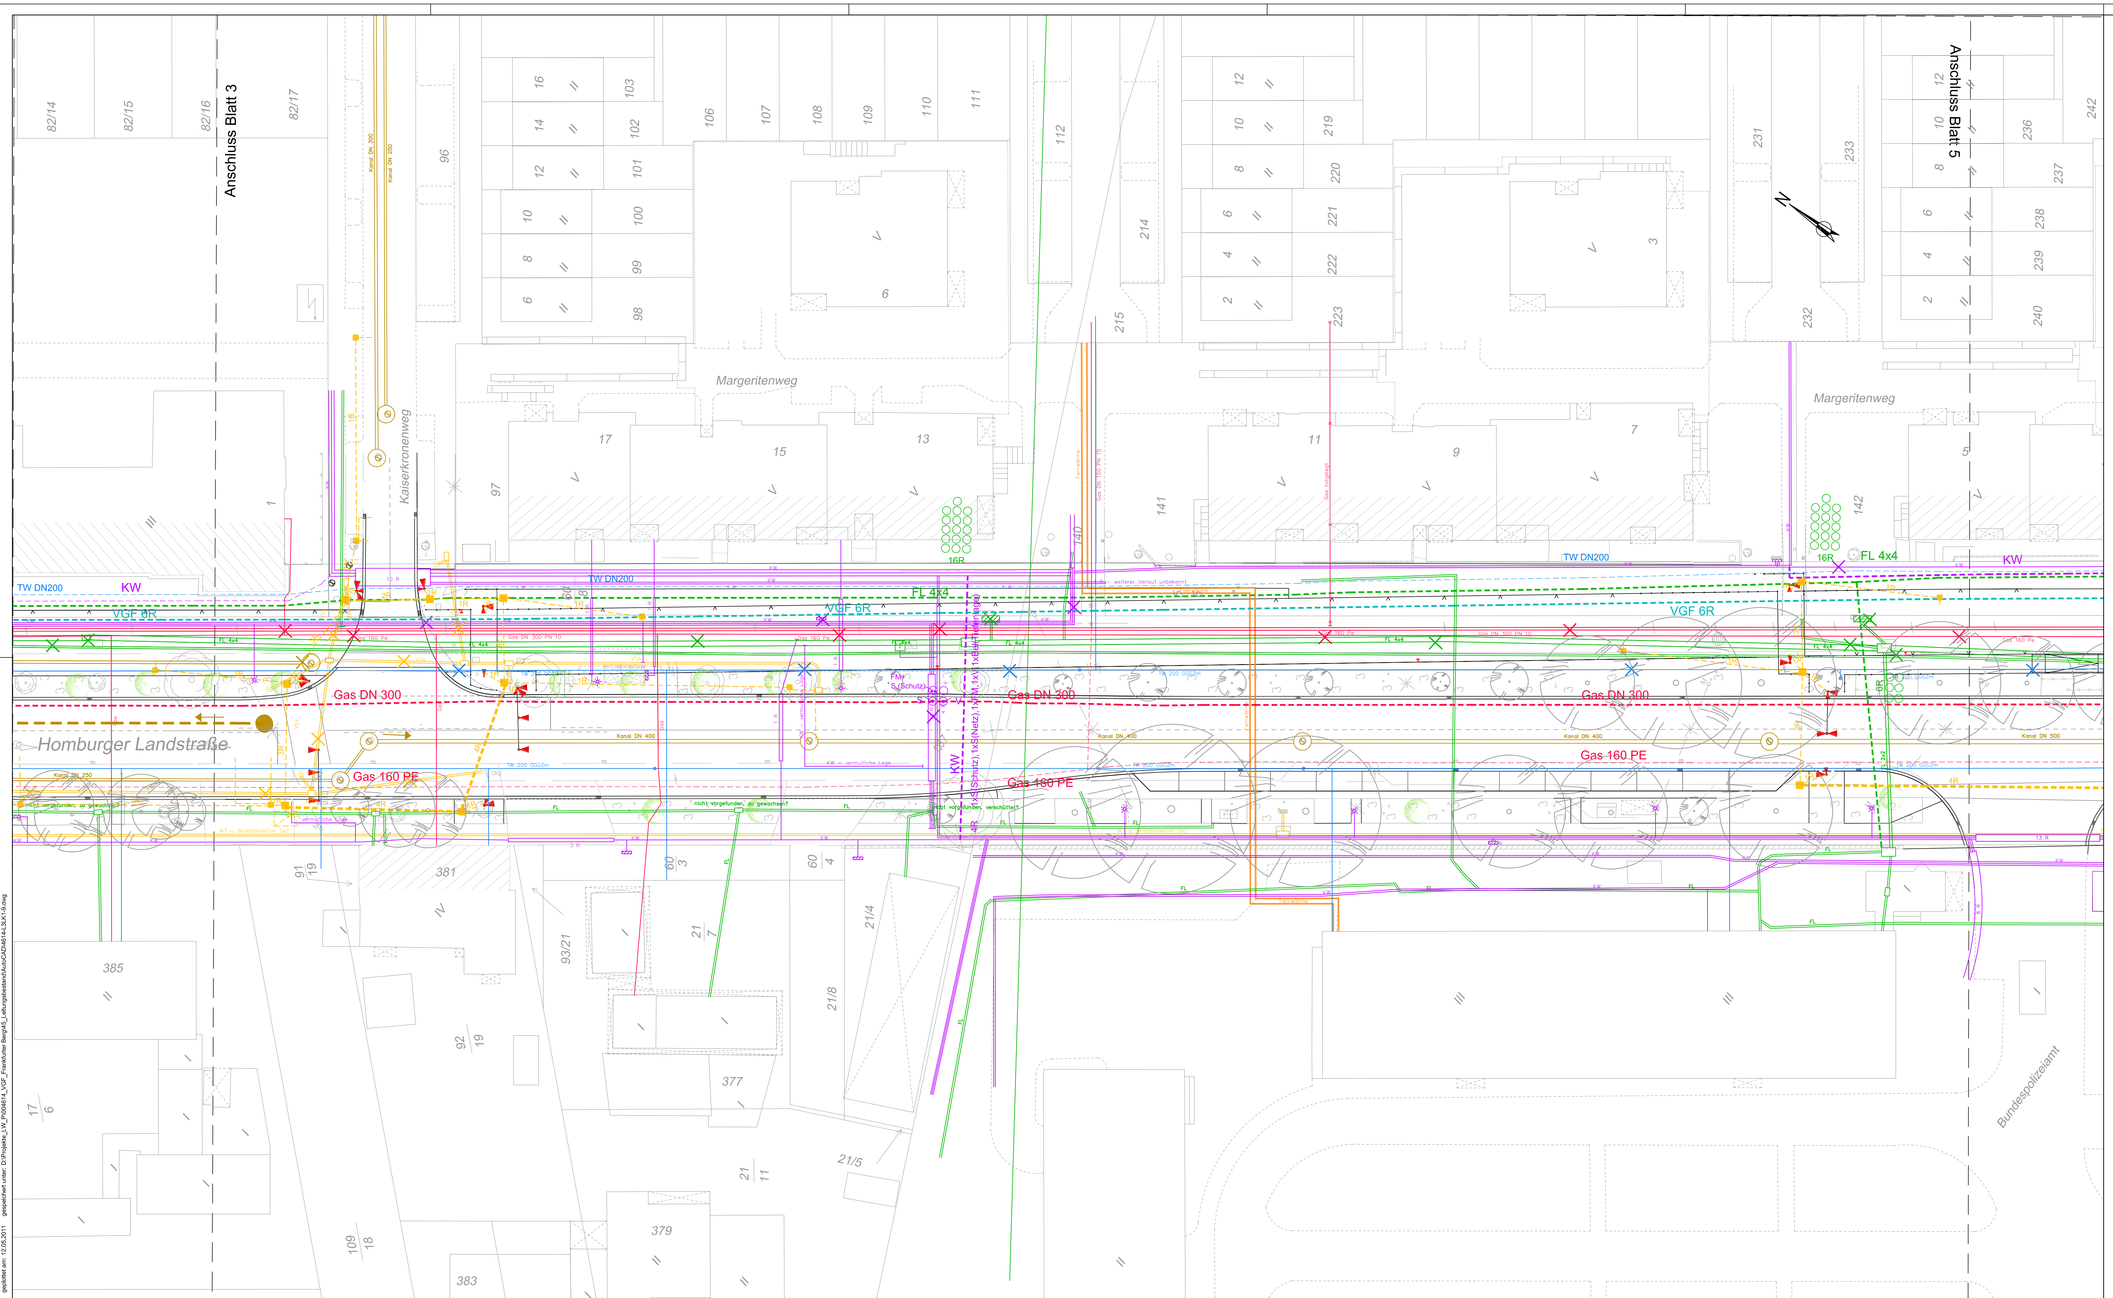

Legende

	Bestand	Planung
Schmutzwasserkanal	SWK	
Regenwasserkanal	RWK	
Mischwasserkanal	MWK SKL	
Wasserversorgung	< DN300 TW ≥ DN300	< DN300 ≥ DN300
Gasversorgung	< DN300 Gas ≥ DN300	< DN300 ≥ DN300
Fernmeldeleitung	FL	FL
LWL-Betreiber	LWL	LWL
Elektrizitätsversorgung	KW	KW
Straßenbeleuchtung	Bel	
Amt für Informations- (IKT) u. Kommunikationstechnik Branddirektion (FT) Ordnungsamt (VSA)	IKT,FT VSA	
Fernheizung	FH	
private Leitungen	< DN300 PRV ≥ DN300	
Straßenablauf	Darstellg. d. Bestandes im Projekten	VGF-Trasse
Bordstein	Darstellg. nur im Bestandsplan	
Schutzrohr		
Bäume	entfernen	
Netzkabel	S	
Mittelspannung	V	
Fernmeldekabel	FM / F	
Straßenbeleuchtung	Bel	
Kabel für Schutzeinrichtungen	Sch	
Wasserschieber		
Gasschieber		
Hydrant		
Entlüftung		

Mit Ungenauigkeiten ist bei der Lage der Leitungen infolge graphischer Übertragung aus den von den Versorgungsbetrieben und Ämtern zur Verfügung gestellten Unterlagen zu rechnen.
Die eingetragenen Hausanschlussleitungen erheben keinen unbedingten Anspruch auf Vollständigkeiten. Der Gesamtmassenplan weist generelle Leitungskorridore aus. Insbesondere an Engstellen ersetzt er nicht die detaillierte Fachplanung der Einzelfragewerke.

Umplanung der Straßenbeleuchtung nicht dargestellt

- ENTWURFSPLANUNG -

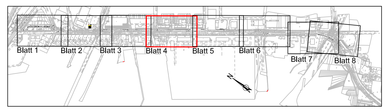

Ind.	Art der Änderung/Ergänzung	Datum	TransTecBau

PN.: 4614	05 / 2010	Entwurfsverfasser	
Bearb.: Ver	05 / 2011	Hannover,	
gez.: Bor	05 / 2011		
gepr.:			
Zchg.: L 3 LK 4 - 250			

TransTecBau
TransTec Bauplanungs- und Managementgesellschaft Hannover mbH
Friedr.-Lehner-Weg 1, D-30167 Hannover
T.:0511/3995-1000, F.:0511/3995-1299
e-mail: info@transtecbau.de
Internet: www.transtecbau.de

STADT FRANKFURT AM MAIN — DER MAGISTRAT

Amt für Straßenbau und Erschließung
Große Friedberger Straße 7-11, 60313 Frankfurt am Main

ASE Amt für Straßenbau & Erschließung

Der Straßenplanung zugestimmt:
Frankfurt am Main,

Straßenplanung geprüft:
Frankfurt am Main,

VGF

VerkehrsGesellschaft Frankfurt am Main mbH
Planung Infrastruktur und Fahrweg
Kurt - Schumacher - Straße 8
60311 Frankfurt am Main

Bauherrnvertretung
VerkehrsGesellschaft Frankfurt am Main mbH

Ort: Frankfurt am Main Datum: (Lebisch) Datum: (FBL)

Station

Bauteil	Grundstrecke	Teilabschnitt	Gewerk
Leitungskoordinierung			

Bezeichnung		Datum	Name	Anlage	15.2
U-Bahnstrecke U5 Verlängerung Frankfurter Berg	bearb.			Blattnr.	4
	geprueft			Maßstab	1 : 250
	genehm.			Projekt	
Plannummer 4330-4329P_3HTPlp0_0250				Index	

gezeichnet am: 12.05.2011 gespeichert unter: D:\Projekte_LW_FK\0461\4_VGF_Frankfurter Berg\AS_Leitungsbestand\Auto\CAD\4614-L3LK1-9.dwg
Dokumente-Nr. 261