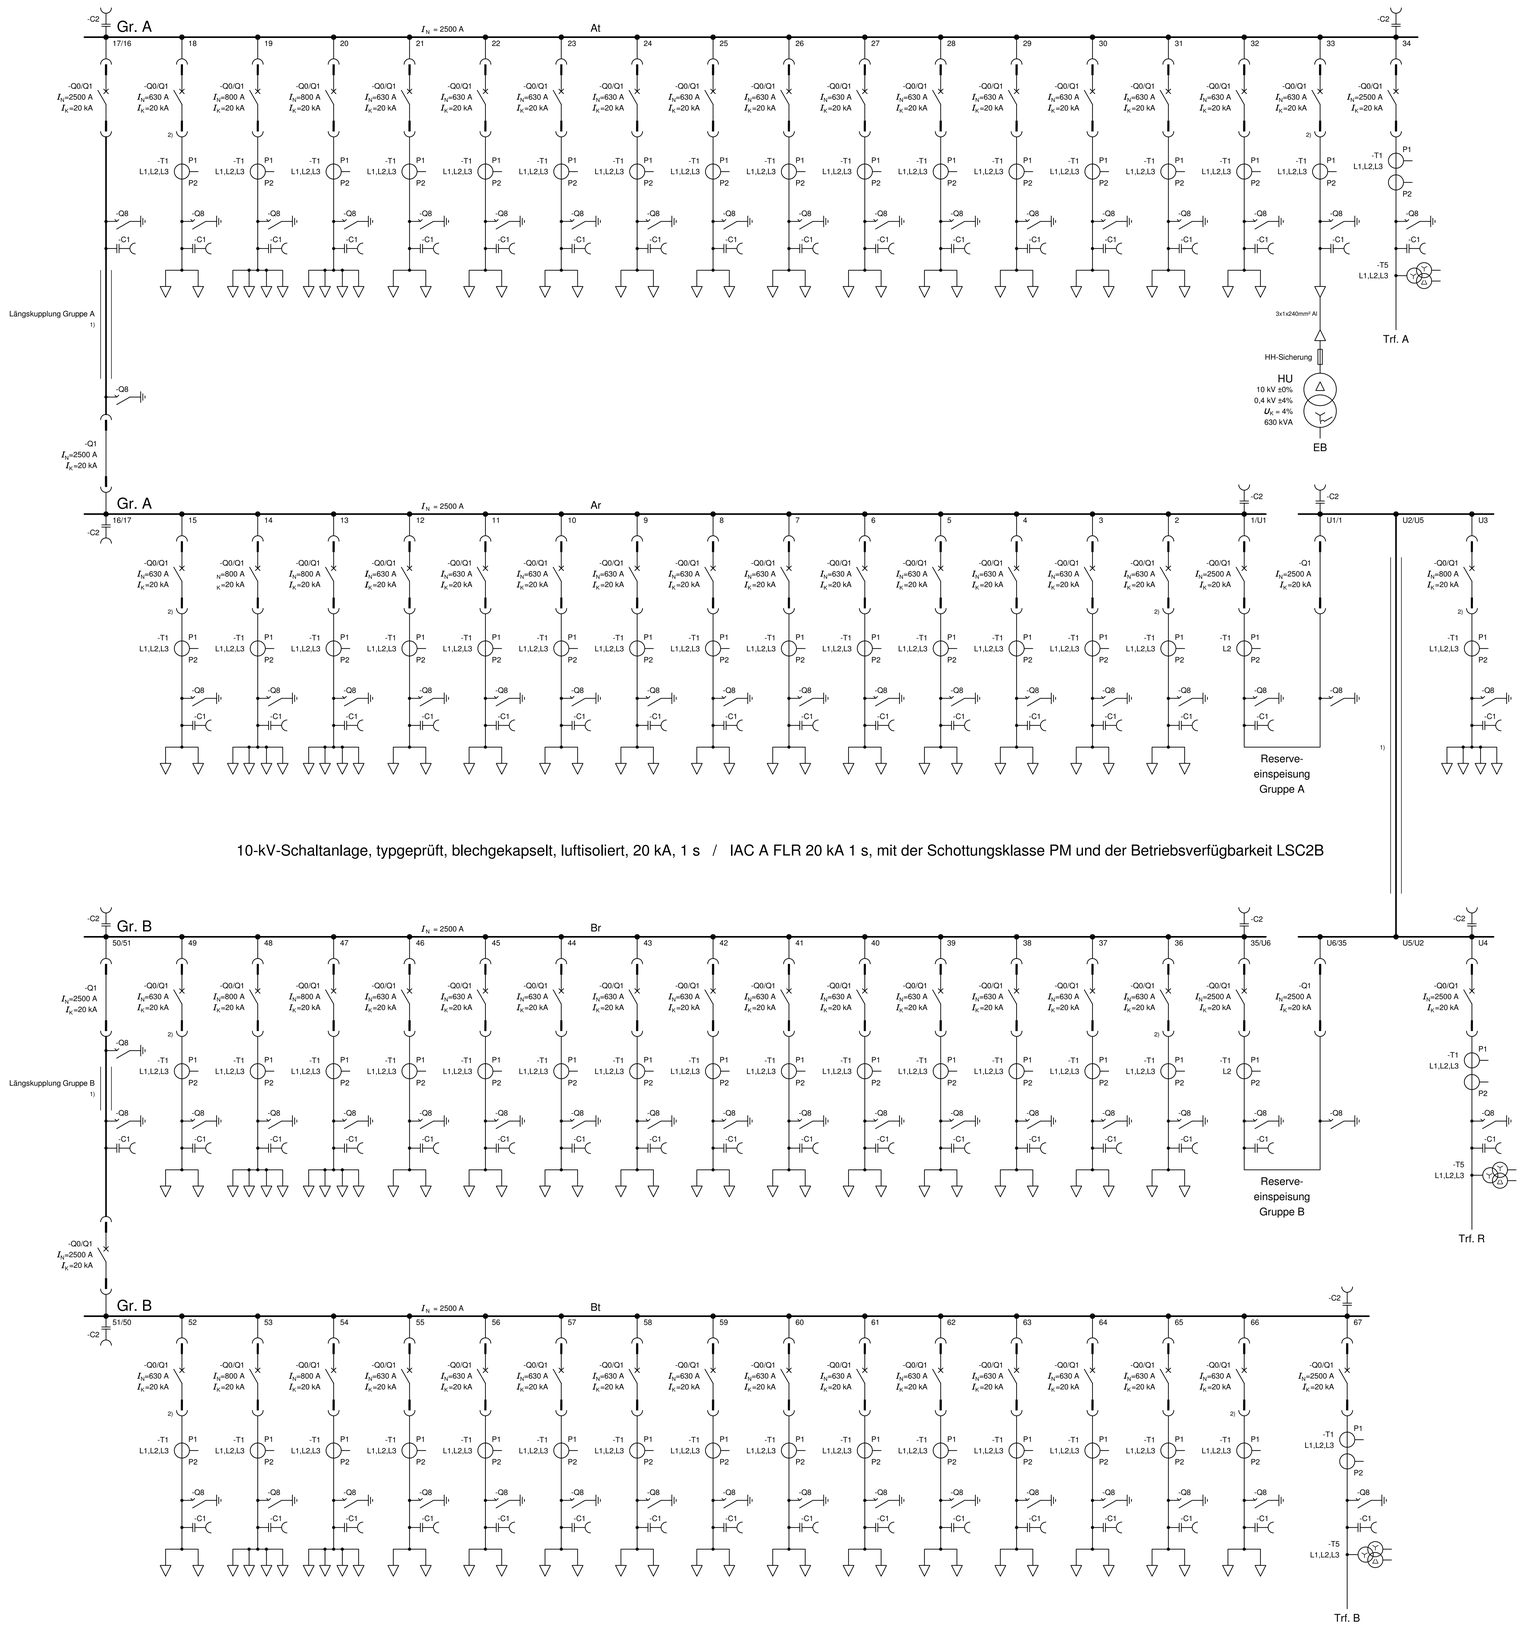


10-kV-Schaltanlage, typgeprüft, blechgekapselt, luftisoliert, 20 kA, 1 s / IAC A FLR 20 kA 1 s, mit der Schottungsklasse PM und der Betriebsverfügbarkeit LSC2B

Legende
1) — vollisolierte Sammelschiene
2) — Erdung durch SS-Erdungseinschub
-C1, -C2 — integriertes kapazitives Spannungsprüfsystem nach IEC 61243-5 in L1,L2,L3

(vollständige Zeichnungserklärung innerhalb des Typicals)

Ausgabe	Änderung	Datum	Name	Norm
10	C2_SF US1/2/5/6 + US1/US10 gelöscht	01.11.16	Kleessen	Datum 26.03.2013
9	-C2 34, U5, 67	12.09.16	Kleessen	Bearb. Kleessen
8	div.	16.02.16	Kles/Weg	Geprüft Onnembo

Ursprr. | Ers. f. KG4071_Anl_12 | Ers. d.

Stromnetz Berlin GmbH
110-kV-Umspannwerk

Stromnetz Berlin GmbH

10-kV-Schaltanlage
Sammelschienen-Schaltbild
Übersichtsschaltplan

B

TB3544_Anlage12_V03 | Blatt 1-
v. 1 Bl.

Ges.: 08.11.2007 Kleessen
KG4071
09.07