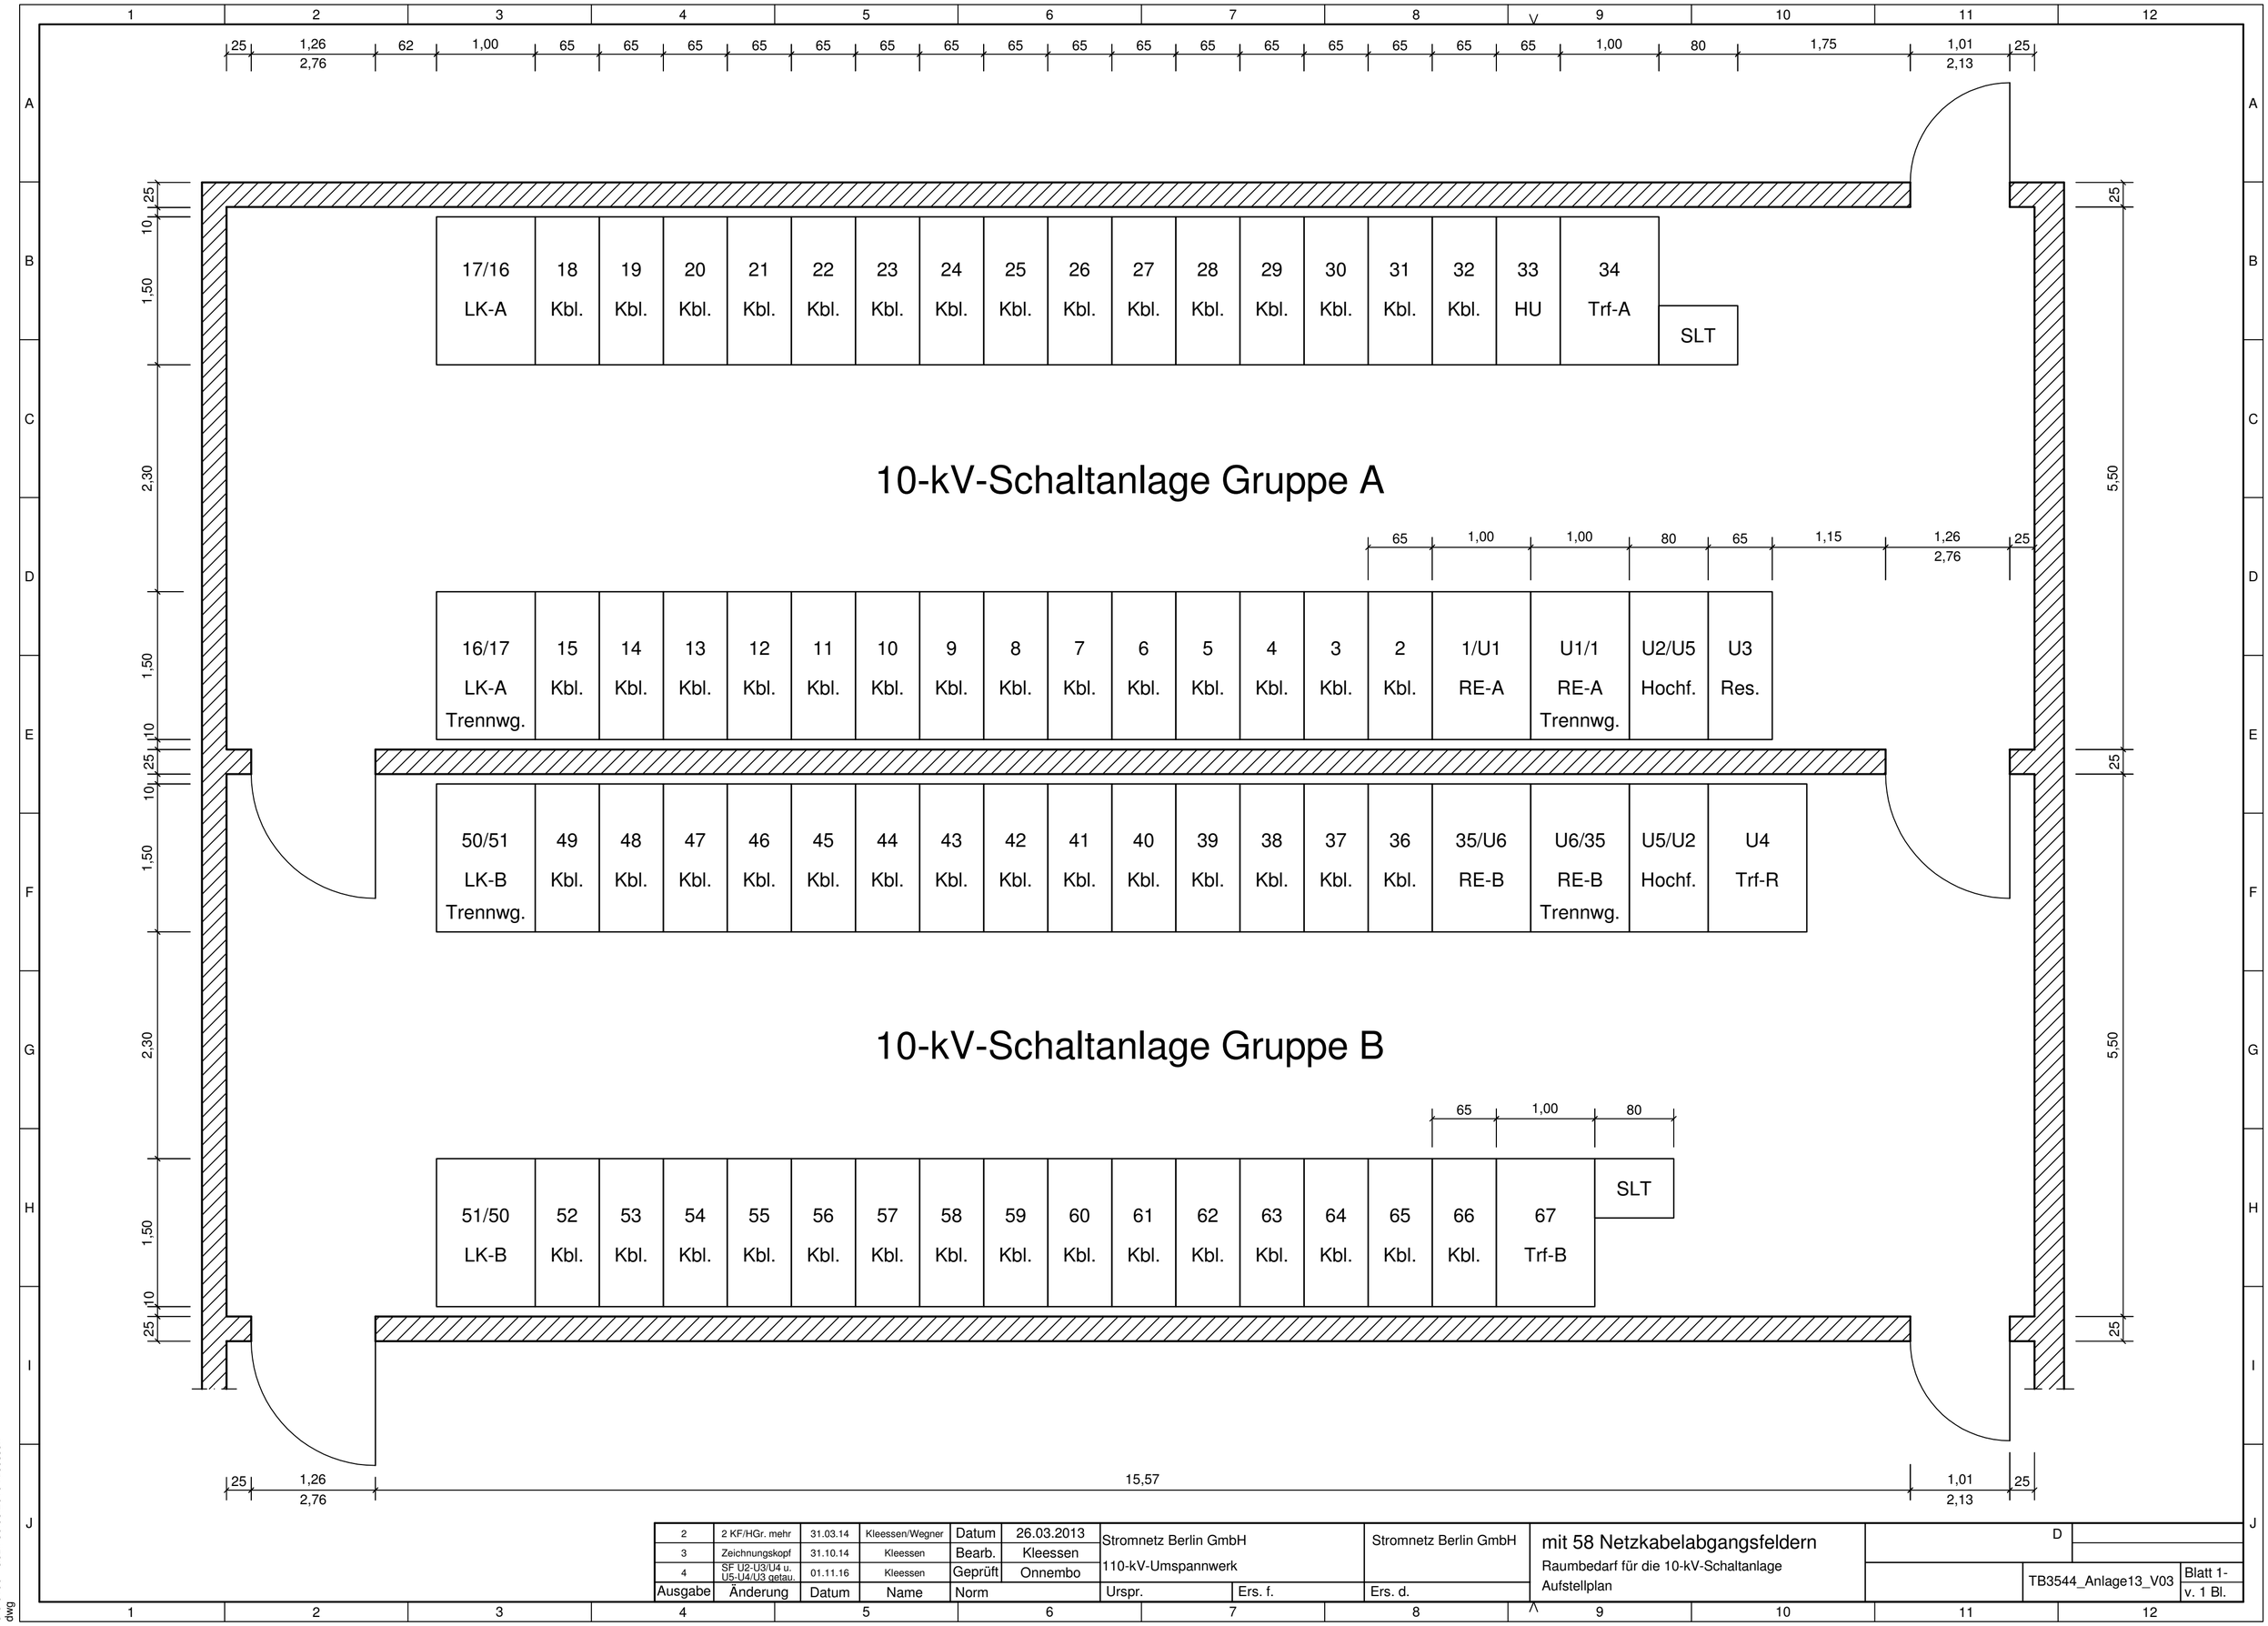


2	2 KF/HGr. mehr	31.03.14	Kleessen/Wegner	Datum	26.03.2013	Stromnetz Berlin GmbH 110-kV-Umspannwerk	Stromnetz Berlin GmbH
3	Zeichnungskopf	31.10.14	Kleessen	Bearb.	Kleessen		
4	SF U2-U3/U4 u. U5-U4/U3 getau.	01.11.16	Kleessen	Geprüft	Onnembo		
Ausgabe	Änderung	Datum	Name	Norm		Urspr. / Ers. f.	Ers. d.

mit 58 Netzkabelabgangsfeldern

Raumbedarf für die 10-kV-Schaltanlage

Aufstellplan

D

TB3544_Anlage13_V03

Blatt 1-
v. 1 Bl.

3-0-0190 Gez.: 30.03.2010 Kleessen dwg