


Dachaufsicht Nebengebäude M 1:100

Systemschnitt C - C'
Nachbargebäude Dachbegrünung
M 1:20

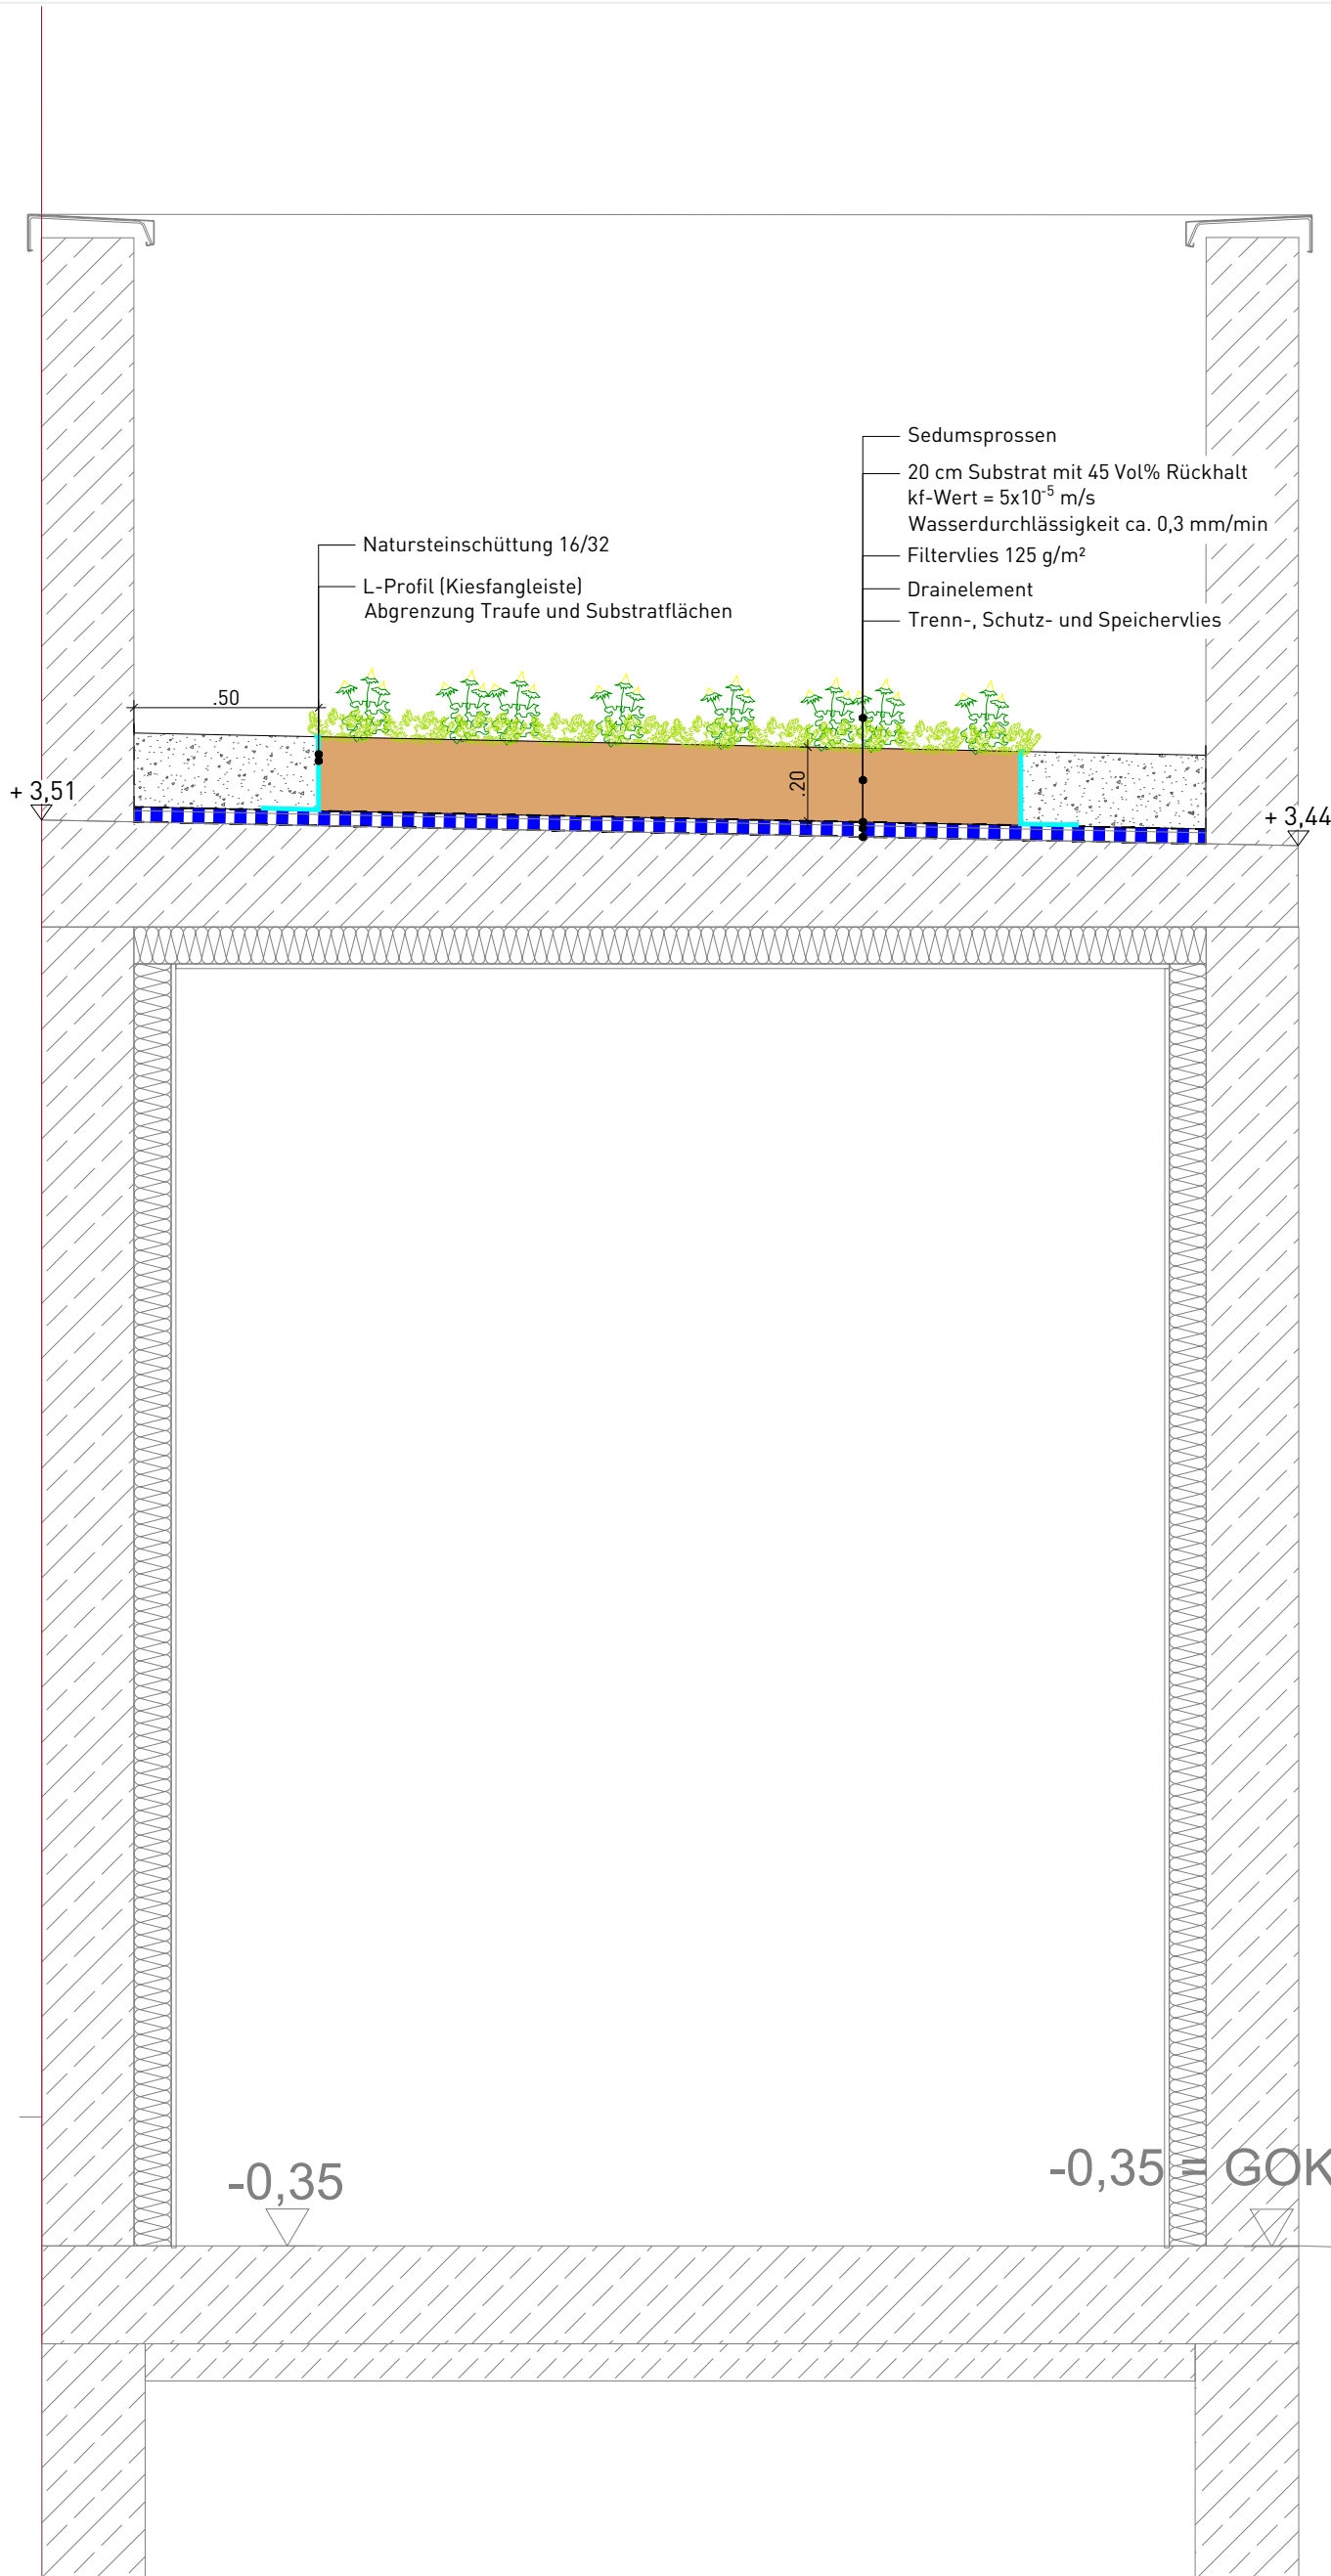

Nachbargrundstück
OK gemäß Bestand

-0,35


-0,35 = GOK = 339,73 ü. NN

Legende

- Dachüberstand
- Angabe Geschossigkeit
- Attika (Neubau Nebengebäude)
- extensive Dachbegrünung
20 cm Substratstärke
Ansaat mit Sedumsprossen
- Kiesschüttung (an aufgehenden
Bauteilen)
- Kiesfangleiste
- Bemaßung

Datum der Einmessung:

03.08.2021
Lagebezug: UTM 32
Höhenbezug: NN

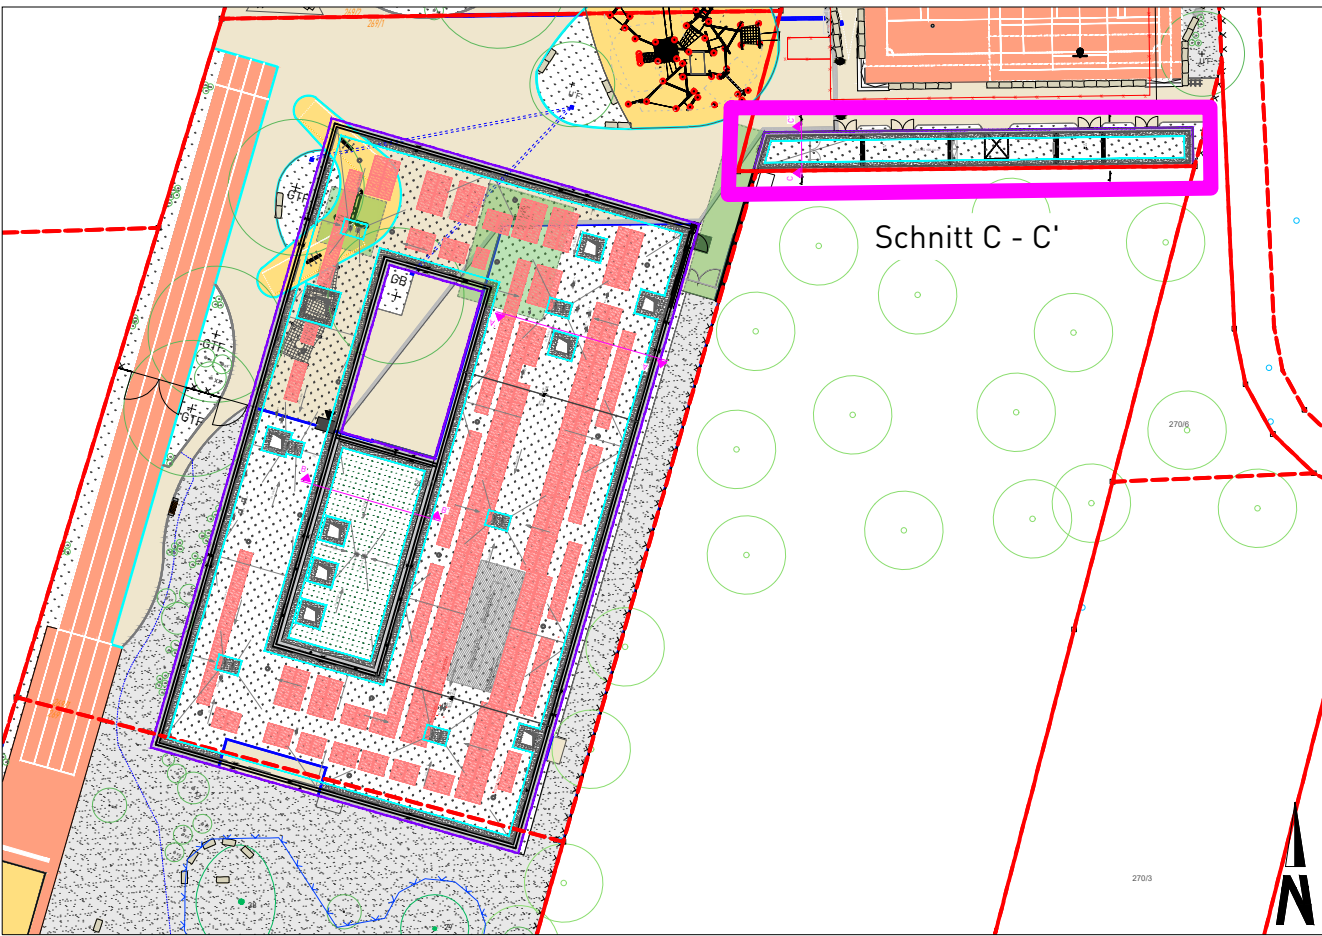

Nr.	Art und Änderungen bzw. Ergänzungen	Datum	Zeichen

Ausführungsplanung

Bauvorhaben: FIB - Schulerweiterung Fischbach Fischbacher Hauptstraße 118 90475 Nürnberg	Dachaufsichtsplan Nebengebäude Systemschnitt C - C'
Nürnberg, den 25.06.2026	M 1:100, 20 A1