


Schnitt A-A
Station Schmidtstraße

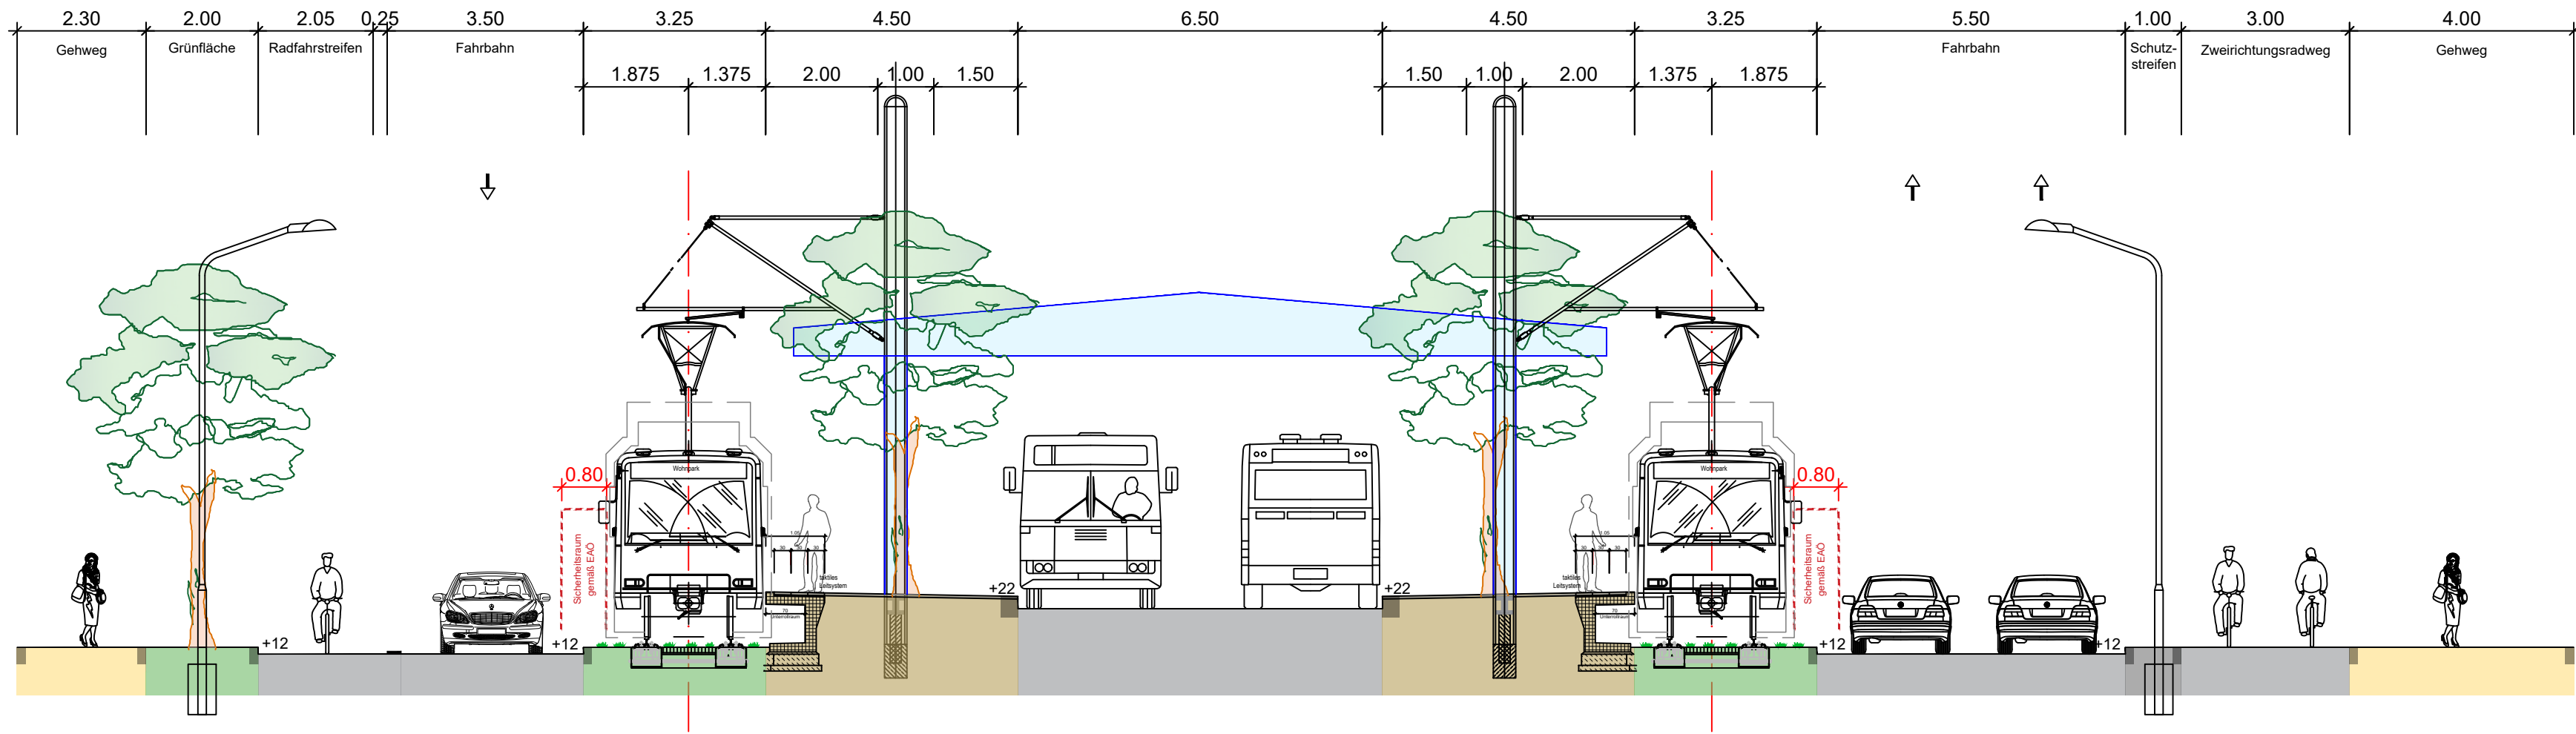

2450

Index	Art der Änderung	Datum	Verfasser	Datum	Freigabe
-------	------------------	-------	-----------	-------	----------

Datum:	gez.:	Datum:	gez.:
APV		APV	
Datum:	gez.:	Datum:	gez.:
Sachverständiger	Sachverständiger	Bautechnischer Prüfer	
Datum:	Datum:	Datum:	
gez.:	gez.:	gez.:	
Planungskordinator SBEV			
Datum:	gez.:		
Fachbereichsleiter		Geschäftsbereichsleiter	
Verkehrsgesellschaft Frankfurt am Main mbH		Verkehrsgesellschaft Frankfurt am Main mbH	
Datum:	gez.:	Datum:	gez.:
Projektleitung SBEV		Der Betriebsleiter gem. §§8 und 9 BOStrab	
Datum:	gez.:	Verkehrsgesellschaft Frankfurt am Main mbH	
Datum:	gez.:	Datum:	gez.:
Regierungspräsidium Darmstadt			
Technische Aufsicht über Straßenbahnen			
Datum:	gez.:		
Freigabe zur Ausführung erteilt			
Stadtbahn Entwicklung und Verkehrsinfrastrukturprojekte Frankfurt GmbH			
Datum:	gez.:		

S

TADT

F

RANKFURT

AM

M

AIN

SBEV

Stadtbahn Entwicklung und Verkehrsinfrastrukturprojekte Frankfurt GmbH
Mainzer Landstraße 191
60327 Frankfurt

Bausführung

Planersteller
Schüßler-Plan

Schüßler-Plan
Ingenieurgesellschaft mbH
Lindleystraße 11
60314 Frankfurt am Main
Tel. 069 96 88 57-0
Fax. 069 96 88 57-69

Projekt Stadtbahnstrecke B, Verlängerung U5 bis „Am Römerhof“					
Planungsphase Vorplanung		Liegenschaft / Strecke		Grundstr. / Teilabschn.	
Bezeichnung Schnitt A-A Station Schmidtstraße			Datum	Name	Anlage
		bearb.	04.07.23	TS	Blatt
		geprüft	04.07.23	Kli	Maßstab
		genehm.			1 : 1.00
Plannummer				Projekt-Nr.	
				Index	