


Schnitt B-B

Station Römerhof West

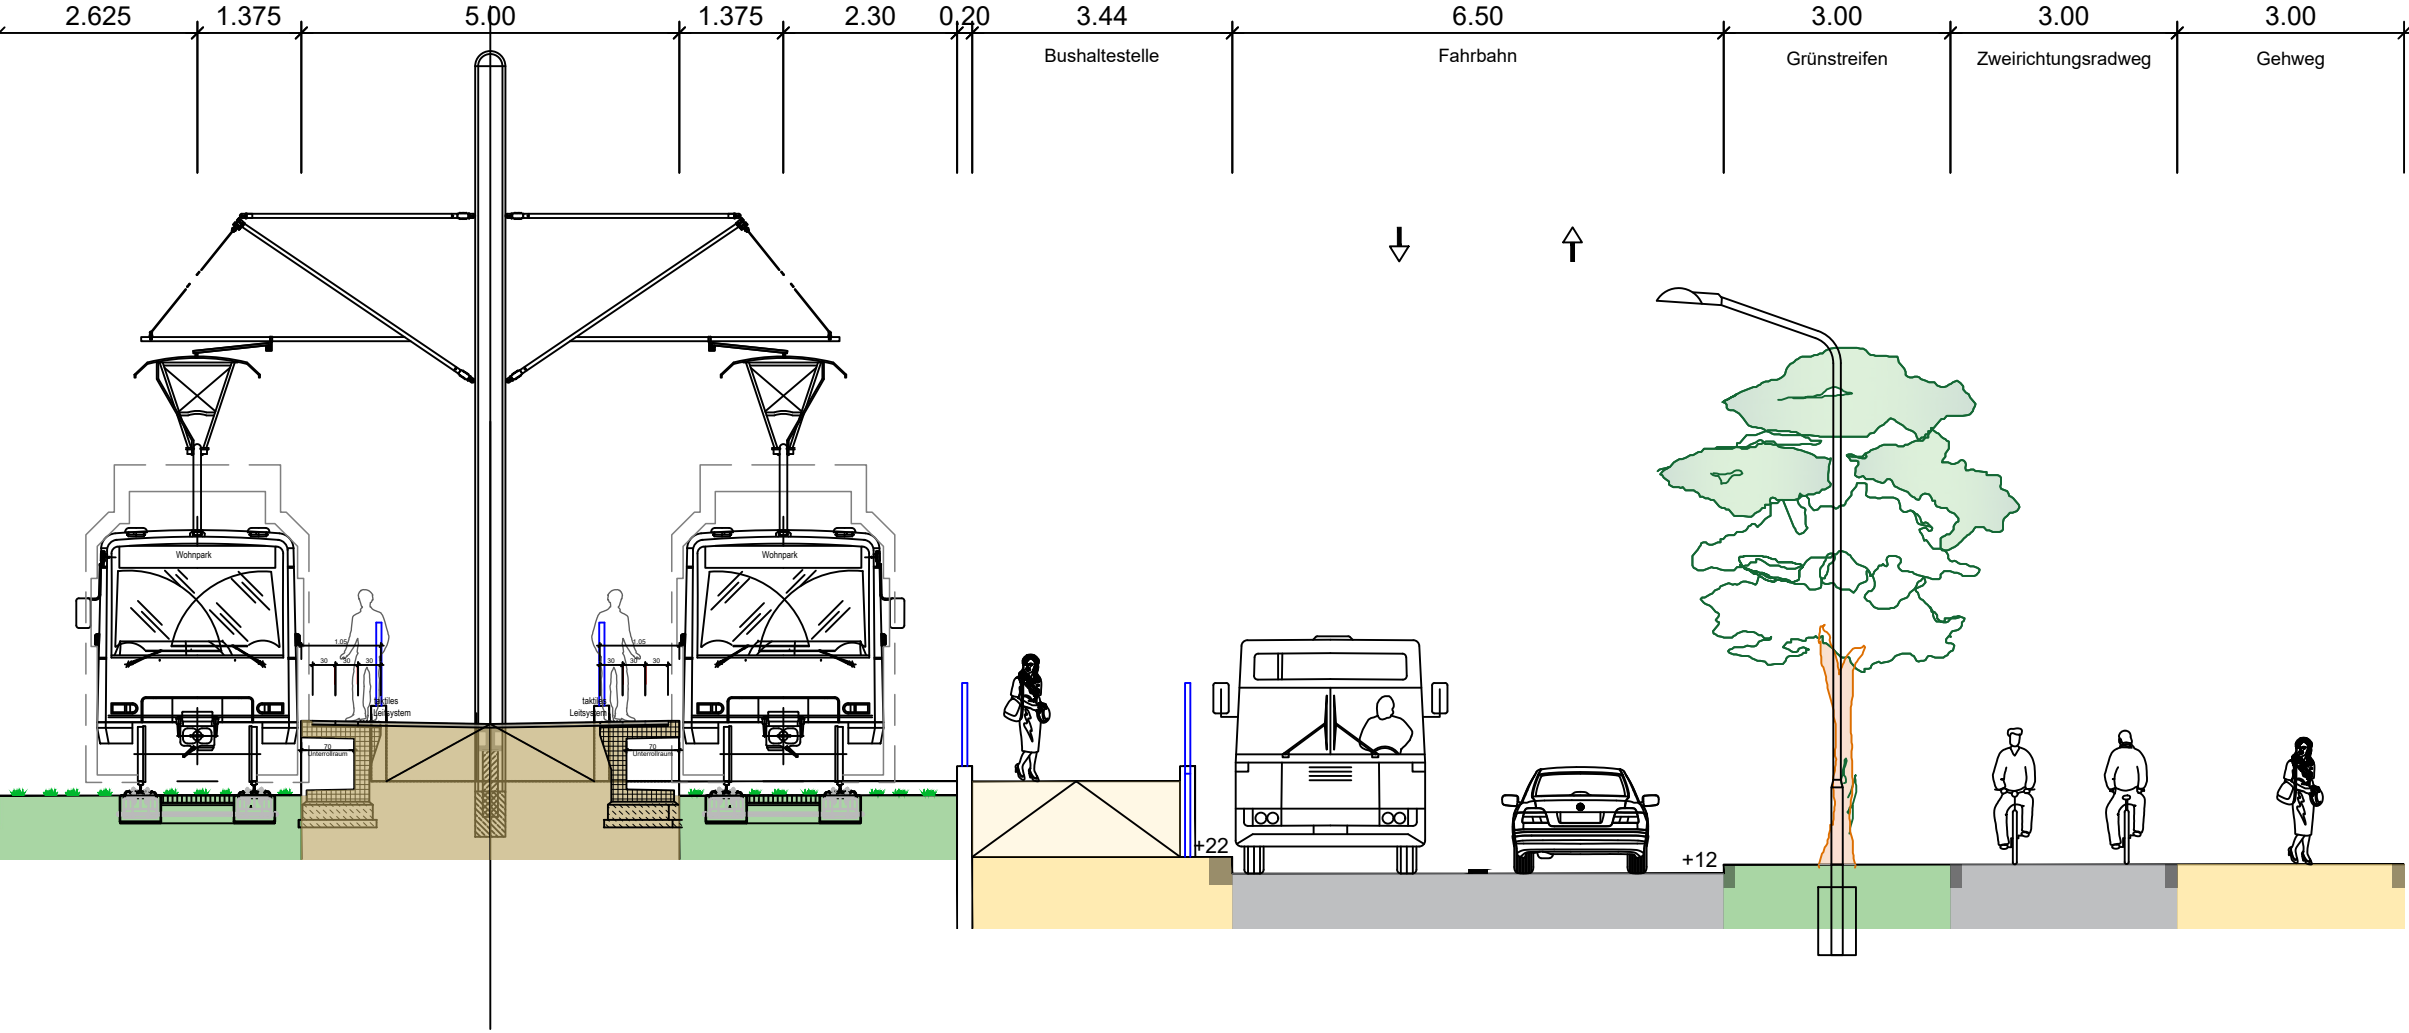

2460

Index	Art der Änderung	Datum	Verfasser	Datum	Freigabe
-------	------------------	-------	-----------	-------	----------

Datum:	gez.:	Datum:	gez.:
APV		APV	
Datum:	gez.:	Datum:	gez.:
Sachverständiger	Sachverständiger	Bautechnischer Prüfer	
Datum:	Datum:	Datum:	
gez.:	gez.:	gez.:	
Planungskordinator SBEV			
Datum:	gez.:		
Fachbereichsleiter	Geschäftsbereichsleiter		
VerkehrsGesellschaft Frankfurt am Main mbH	VerkehrsGesellschaft Frankfurt am Main mbH		
Datum:	gez.:	Datum:	gez.:
Projektleitung SBEV	Der Betriebsleiter gem. §§8 und 9 BOStrab		
Datum:	gez.:	Datum:	gez.:
Regierungspräsidium Darmstadt			
Technische Aufsicht über Straßenbahnen			
Datum:	gez.:		
Freigabe zur Ausführung erteilt			
Stadtbahn Entwicklung und Verkehrsinfrastrukturprojekte Frankfurt GmbH			
Datum:	gez.:		

S TADT F RANKFURT AM M AIN SBEV Stadtbahn Entwicklung und Verkehrsinfrastrukturprojekte Frankfurt GmbH Mainzer Landstraße 191 60327 Frankfurt						
Bausausführung		Planersteller Schübler-Plan Schübler-Plan Ingenieurgesellschaft mbH Lindleystraße 11 60314 Frankfurt am Main Tel. 069 96 88 57-0 Fax. 069 96 88 57-99				
Projekt Stadtbahnstrecke B, Verlängerung U5 bis „Am Römerhof“						
Planungsphase Vorplanung		Liegenschaft / Strecke		Grundstr. / Teilabschn. .		
Bezeichnung Schnitt B-B Station Römerhof West			Datum	Name	Anlage	
		bearb.	15.12.23	TS	Blatt	
		geprueft	15.12.23	Kli	Maßstab	1 : 1.00
		genehm.			Projekt-Nr.	
Plannummer .					Index	