



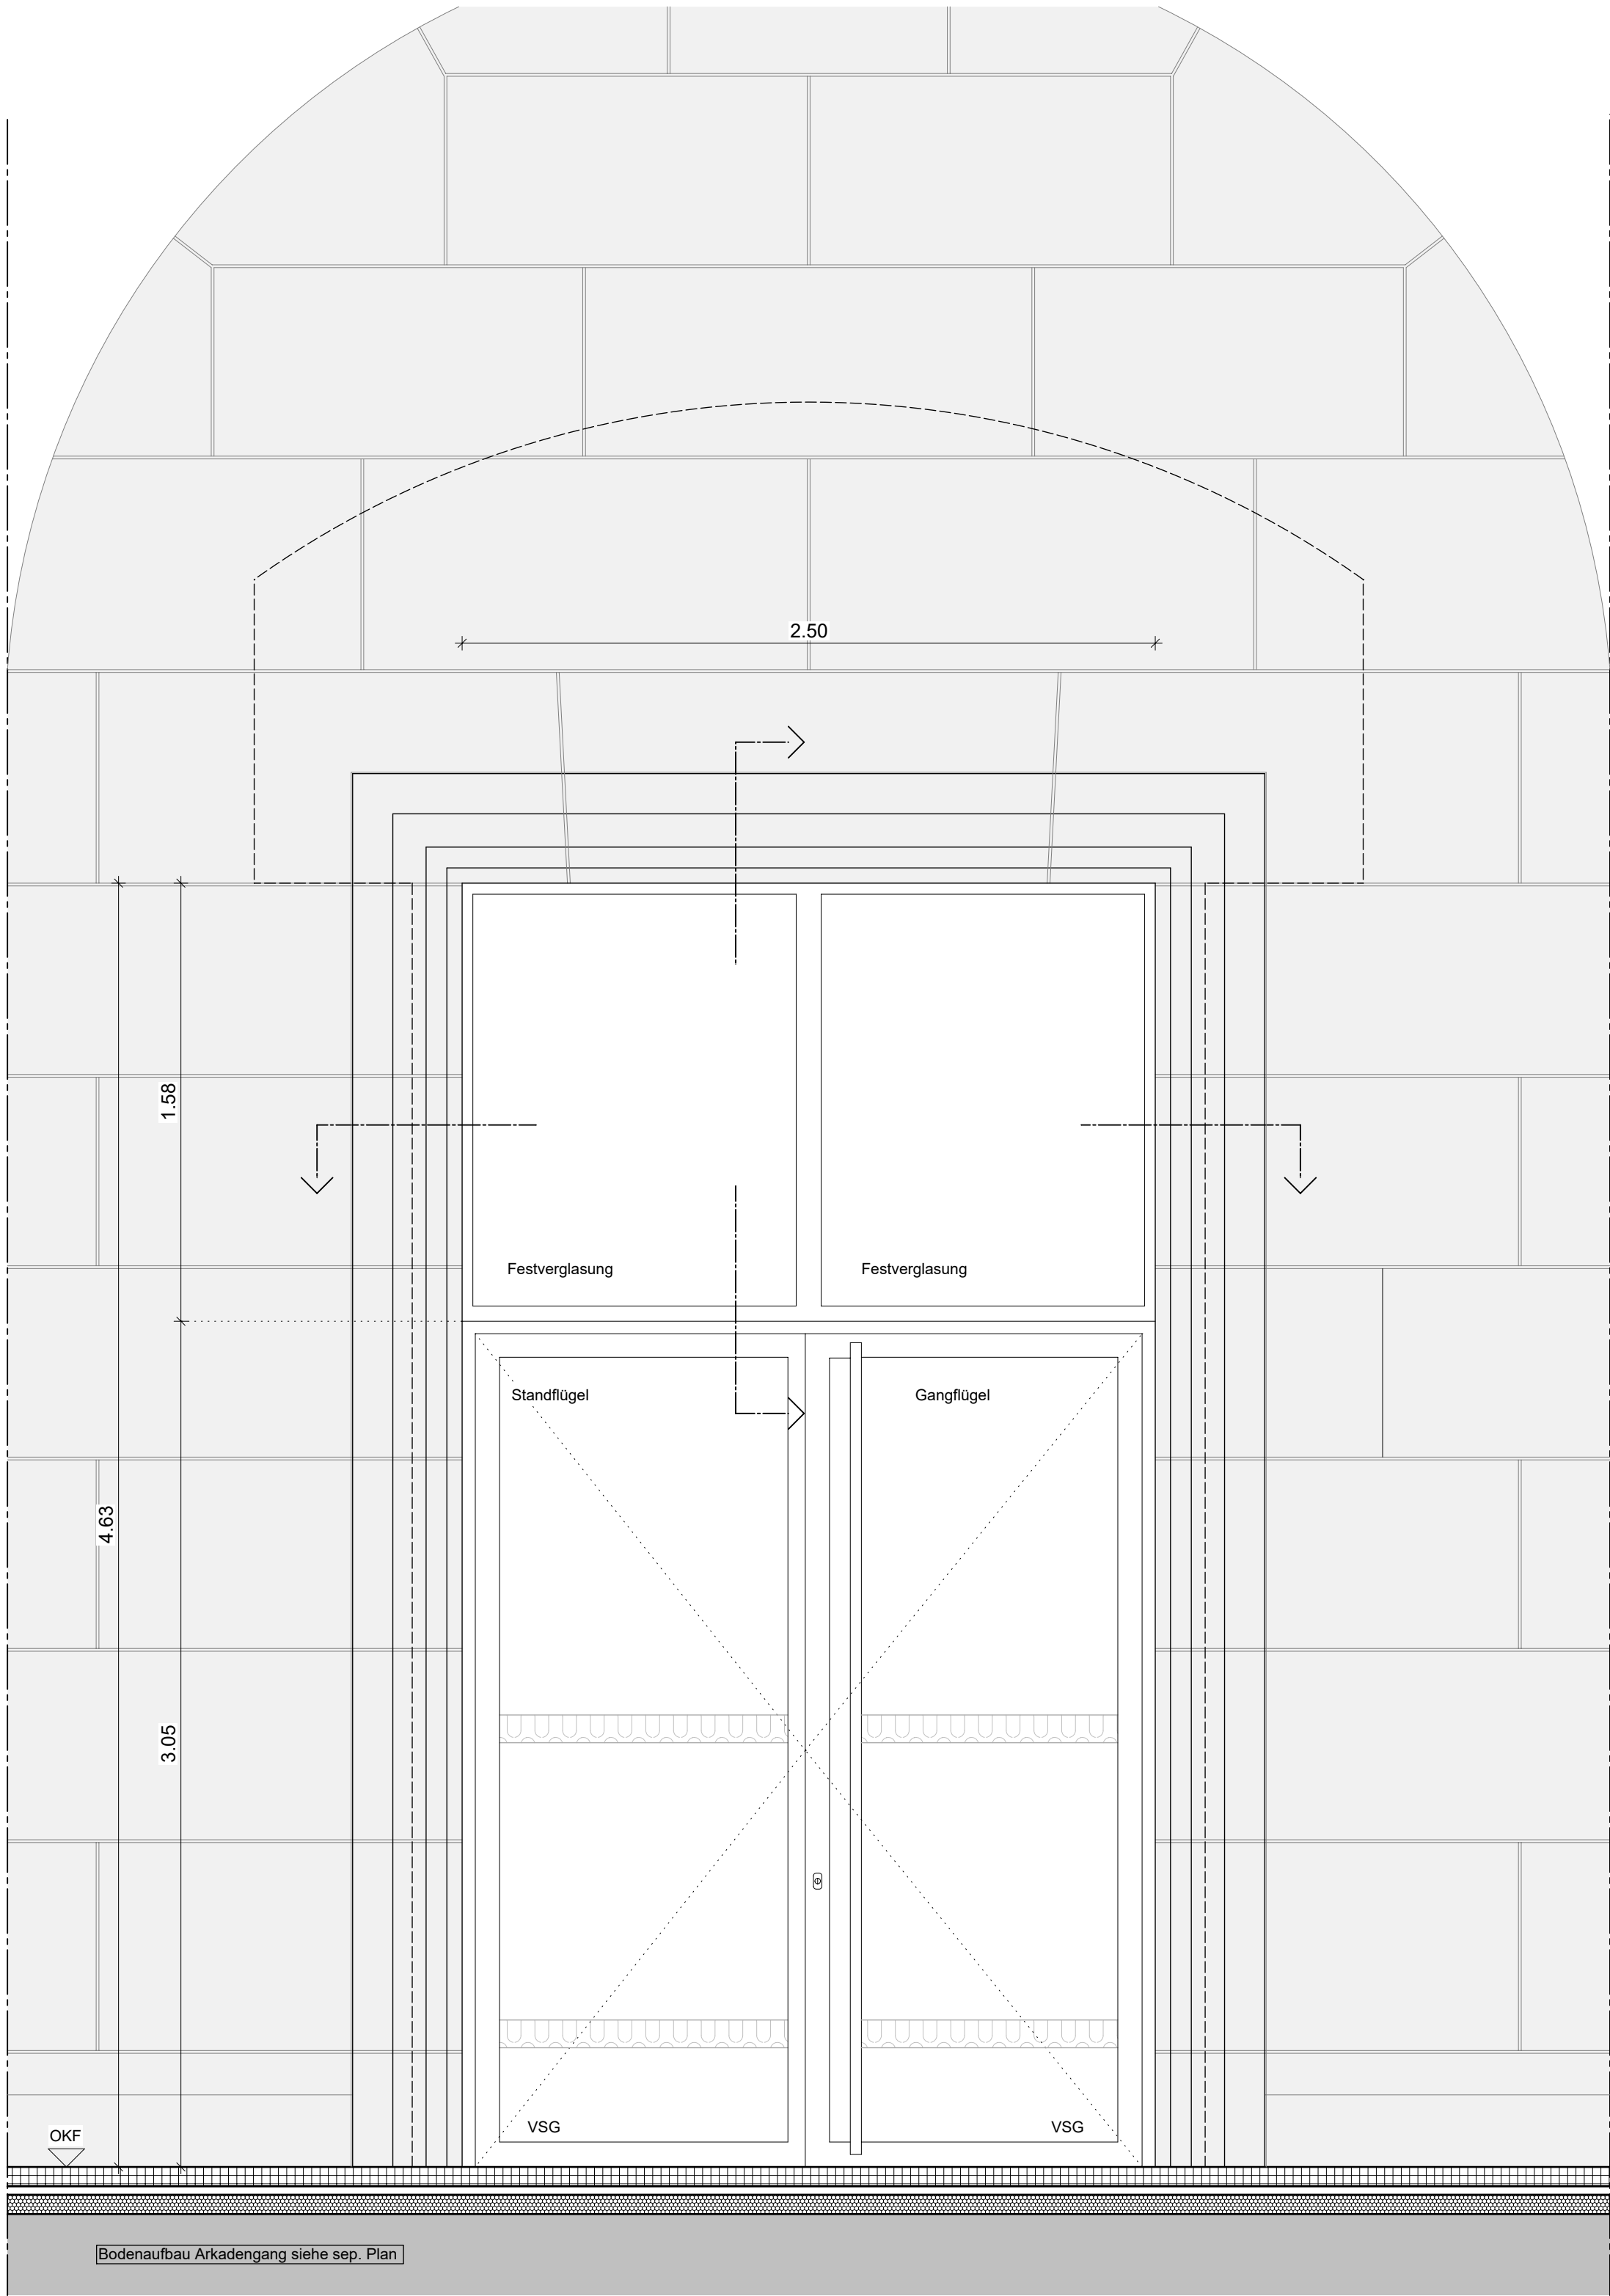


Außenansicht M 1:20


- Türelement Straßenfassade**
- TYP 4d**
- 2-flügliges Stahltürelement mit 2 Oberlichtern als Festverglasung mit Grundbautiefe ca. 80 mm
 - 3-fachVerglasung
 - U-Werte: $u_g = 0,6 \text{ W/(m}^2\text{K)}$, $u_d = \text{ca. } 0,9 \text{ W/(m}^2\text{K)}$
 - bodennahe VSG mit Sicherheitsmarkierungen
 - Nullbarriere-Schwelle
- Anschlüsse:**
- RAL-Fugenabdichtung außen mit Komriband dampfdiffusionsoffen
 - RAL Fugenabdichtung innen mit Folienabdichtung dampfdicht, überputzbar
- Farb-Beschichtung:**
- DB 703
- Ausstattung/ Beschläge siehe auch Türliste/Übersichtsplan:**
- Beschläge:**
- Fluchttüre nach DIN EN 179
 - Vollpanik Schließfunktion E
 - Gangflügel aussen Stange, innen Drücker
 - Standflügel innen senkrecht stehender Drücker
 - Beschläge in Edelstahl
 - Schlossklasse 4
 - selbstverriegelndes Panikschloss mit gesicherter Fallenfeststellung

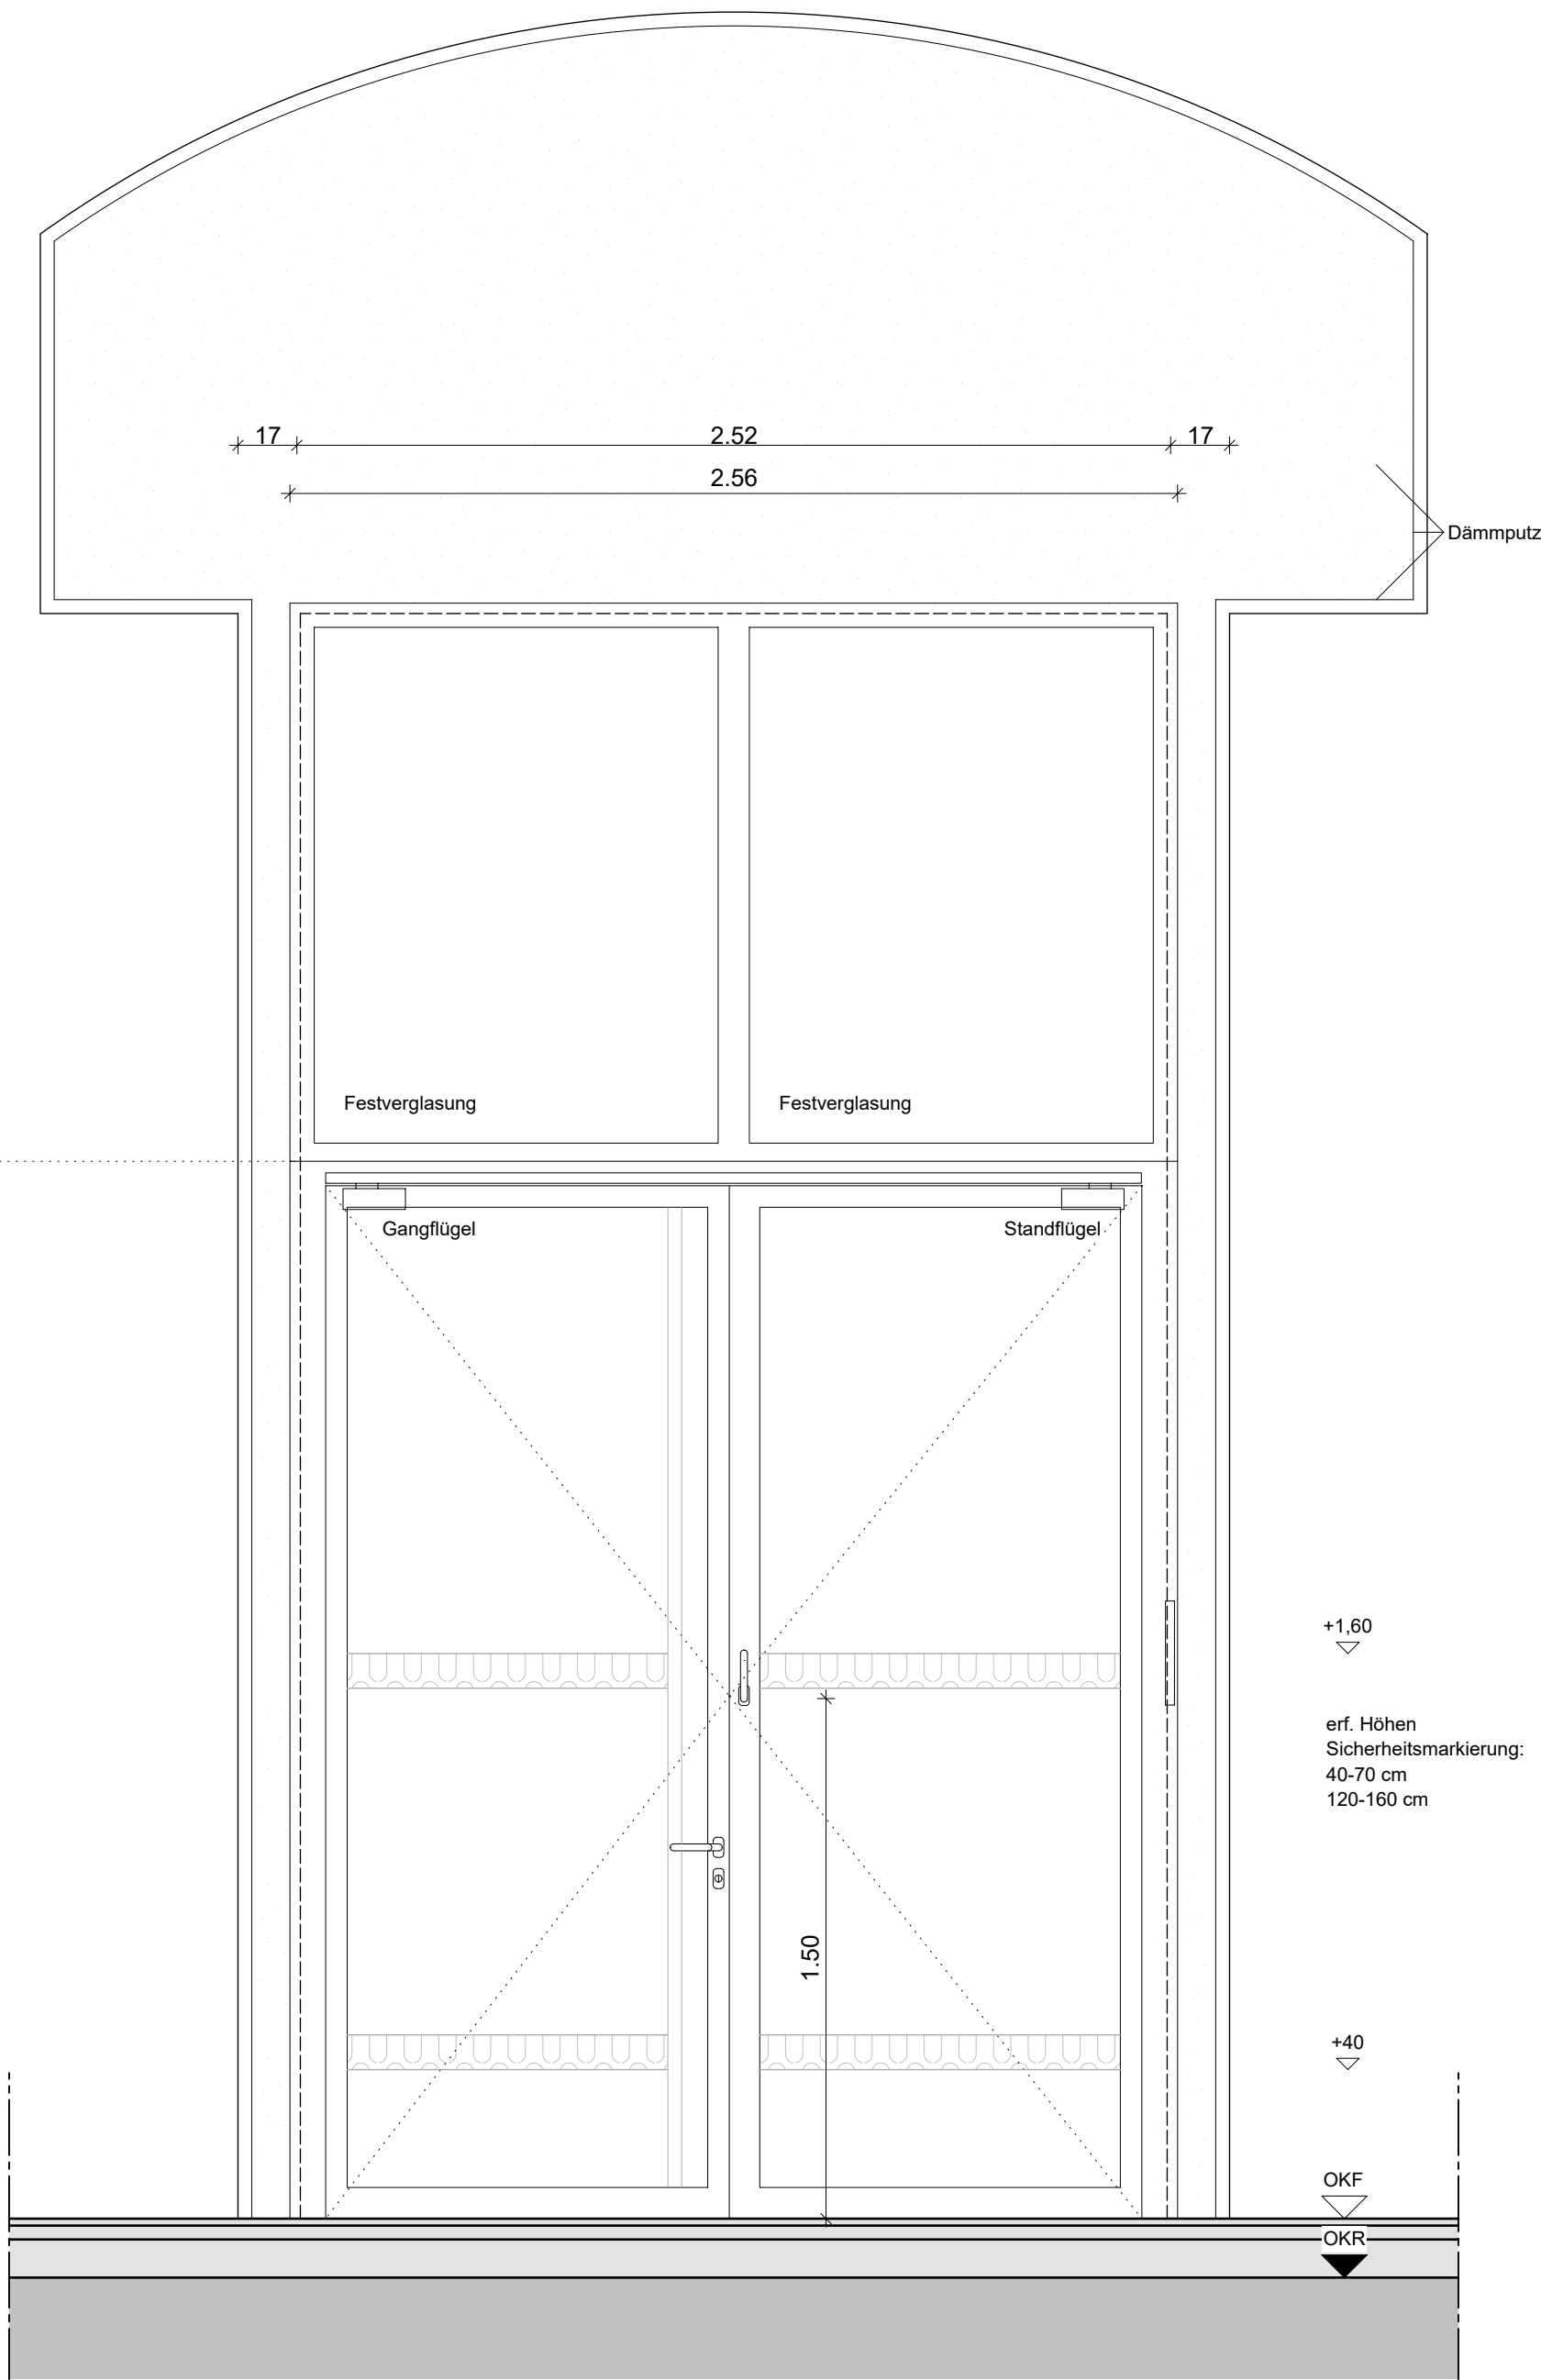

Innenansicht M 1:20

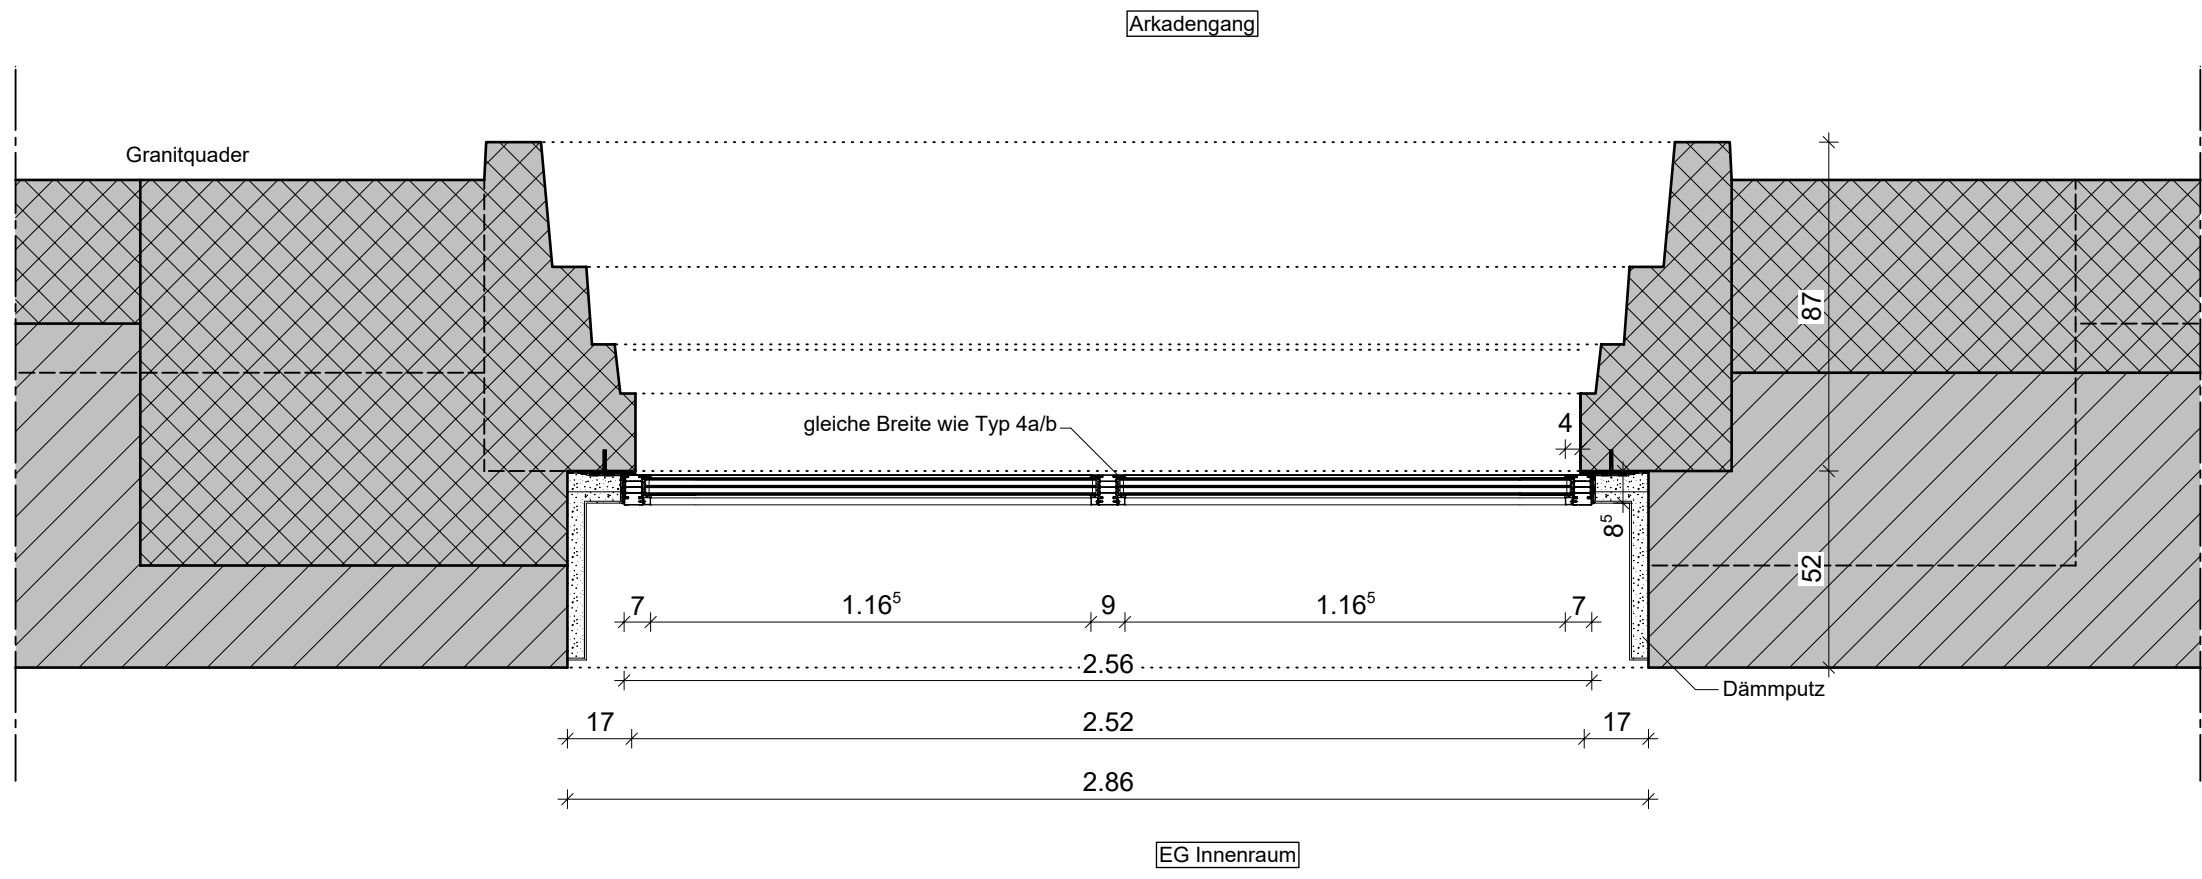

Horizontalschnitt Festverglasung Oberlicht M 1:20

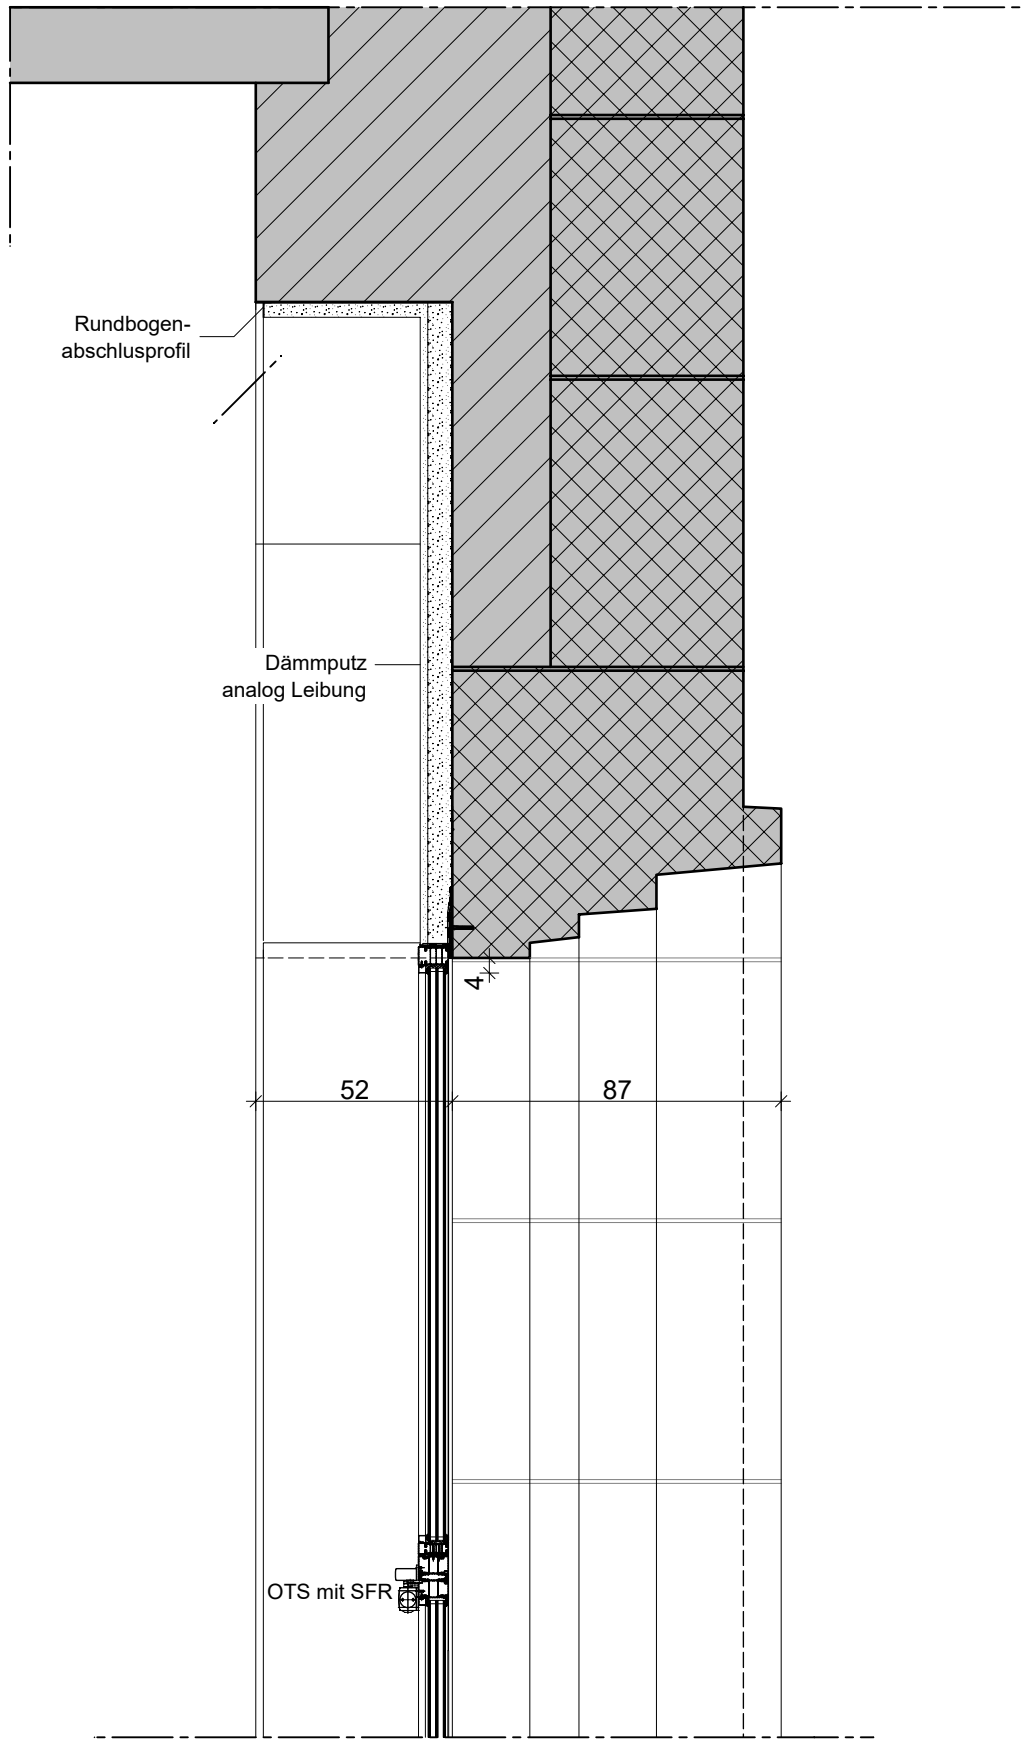

Vertikalschnitt durch Oberlicht M 1:20

Index	Änderungen-Name	Datum
0	neuer Typ erstellt, Typ 4d	16.06.2026

Kongresshalle Nürnberg
Ausbau für kulturelle Nutzungen

Teilprojekt
Torso (Rundbau)
Grundsätzliche Nutzbarmachung

Projektskizze

Bauherr/Architekt

Stadt Nürnberg
Planungs- und Baureferat

Projektbaudienststelle
Kulturgroßbauprojekte

Bauhof 9
90402 Nürnberg

T +49 (0)911 231-148 83
F +49 (0)911 231-563 0

PBD-Interim-Oper@stadt.nuernberg.de

Projektskizze

Bayernstraße 100
90471 Nürnberg

Flur Nr 100/100
Gemarkung Dutzendteich

Gültigkeit

Über die mobile App "poolerPROJEKT" kann durch scannen des QR-Codes die Gültigkeit dieses Plans überprüft werden.

Die App erhalten Sie im App Store Ihres Betriebssystems.

Plan NR

KOH-TO-GN-FEN-2BS-5-DT-FA-022-p200-Elemente Straßenfassade E0, Typ 4 d

Datum (Einführung)

16.06.2026

00

p2

022

FA

DT

5

FEN

GN

TO

KOH

M 1/20, 1/5

Ausstellungsplanung