


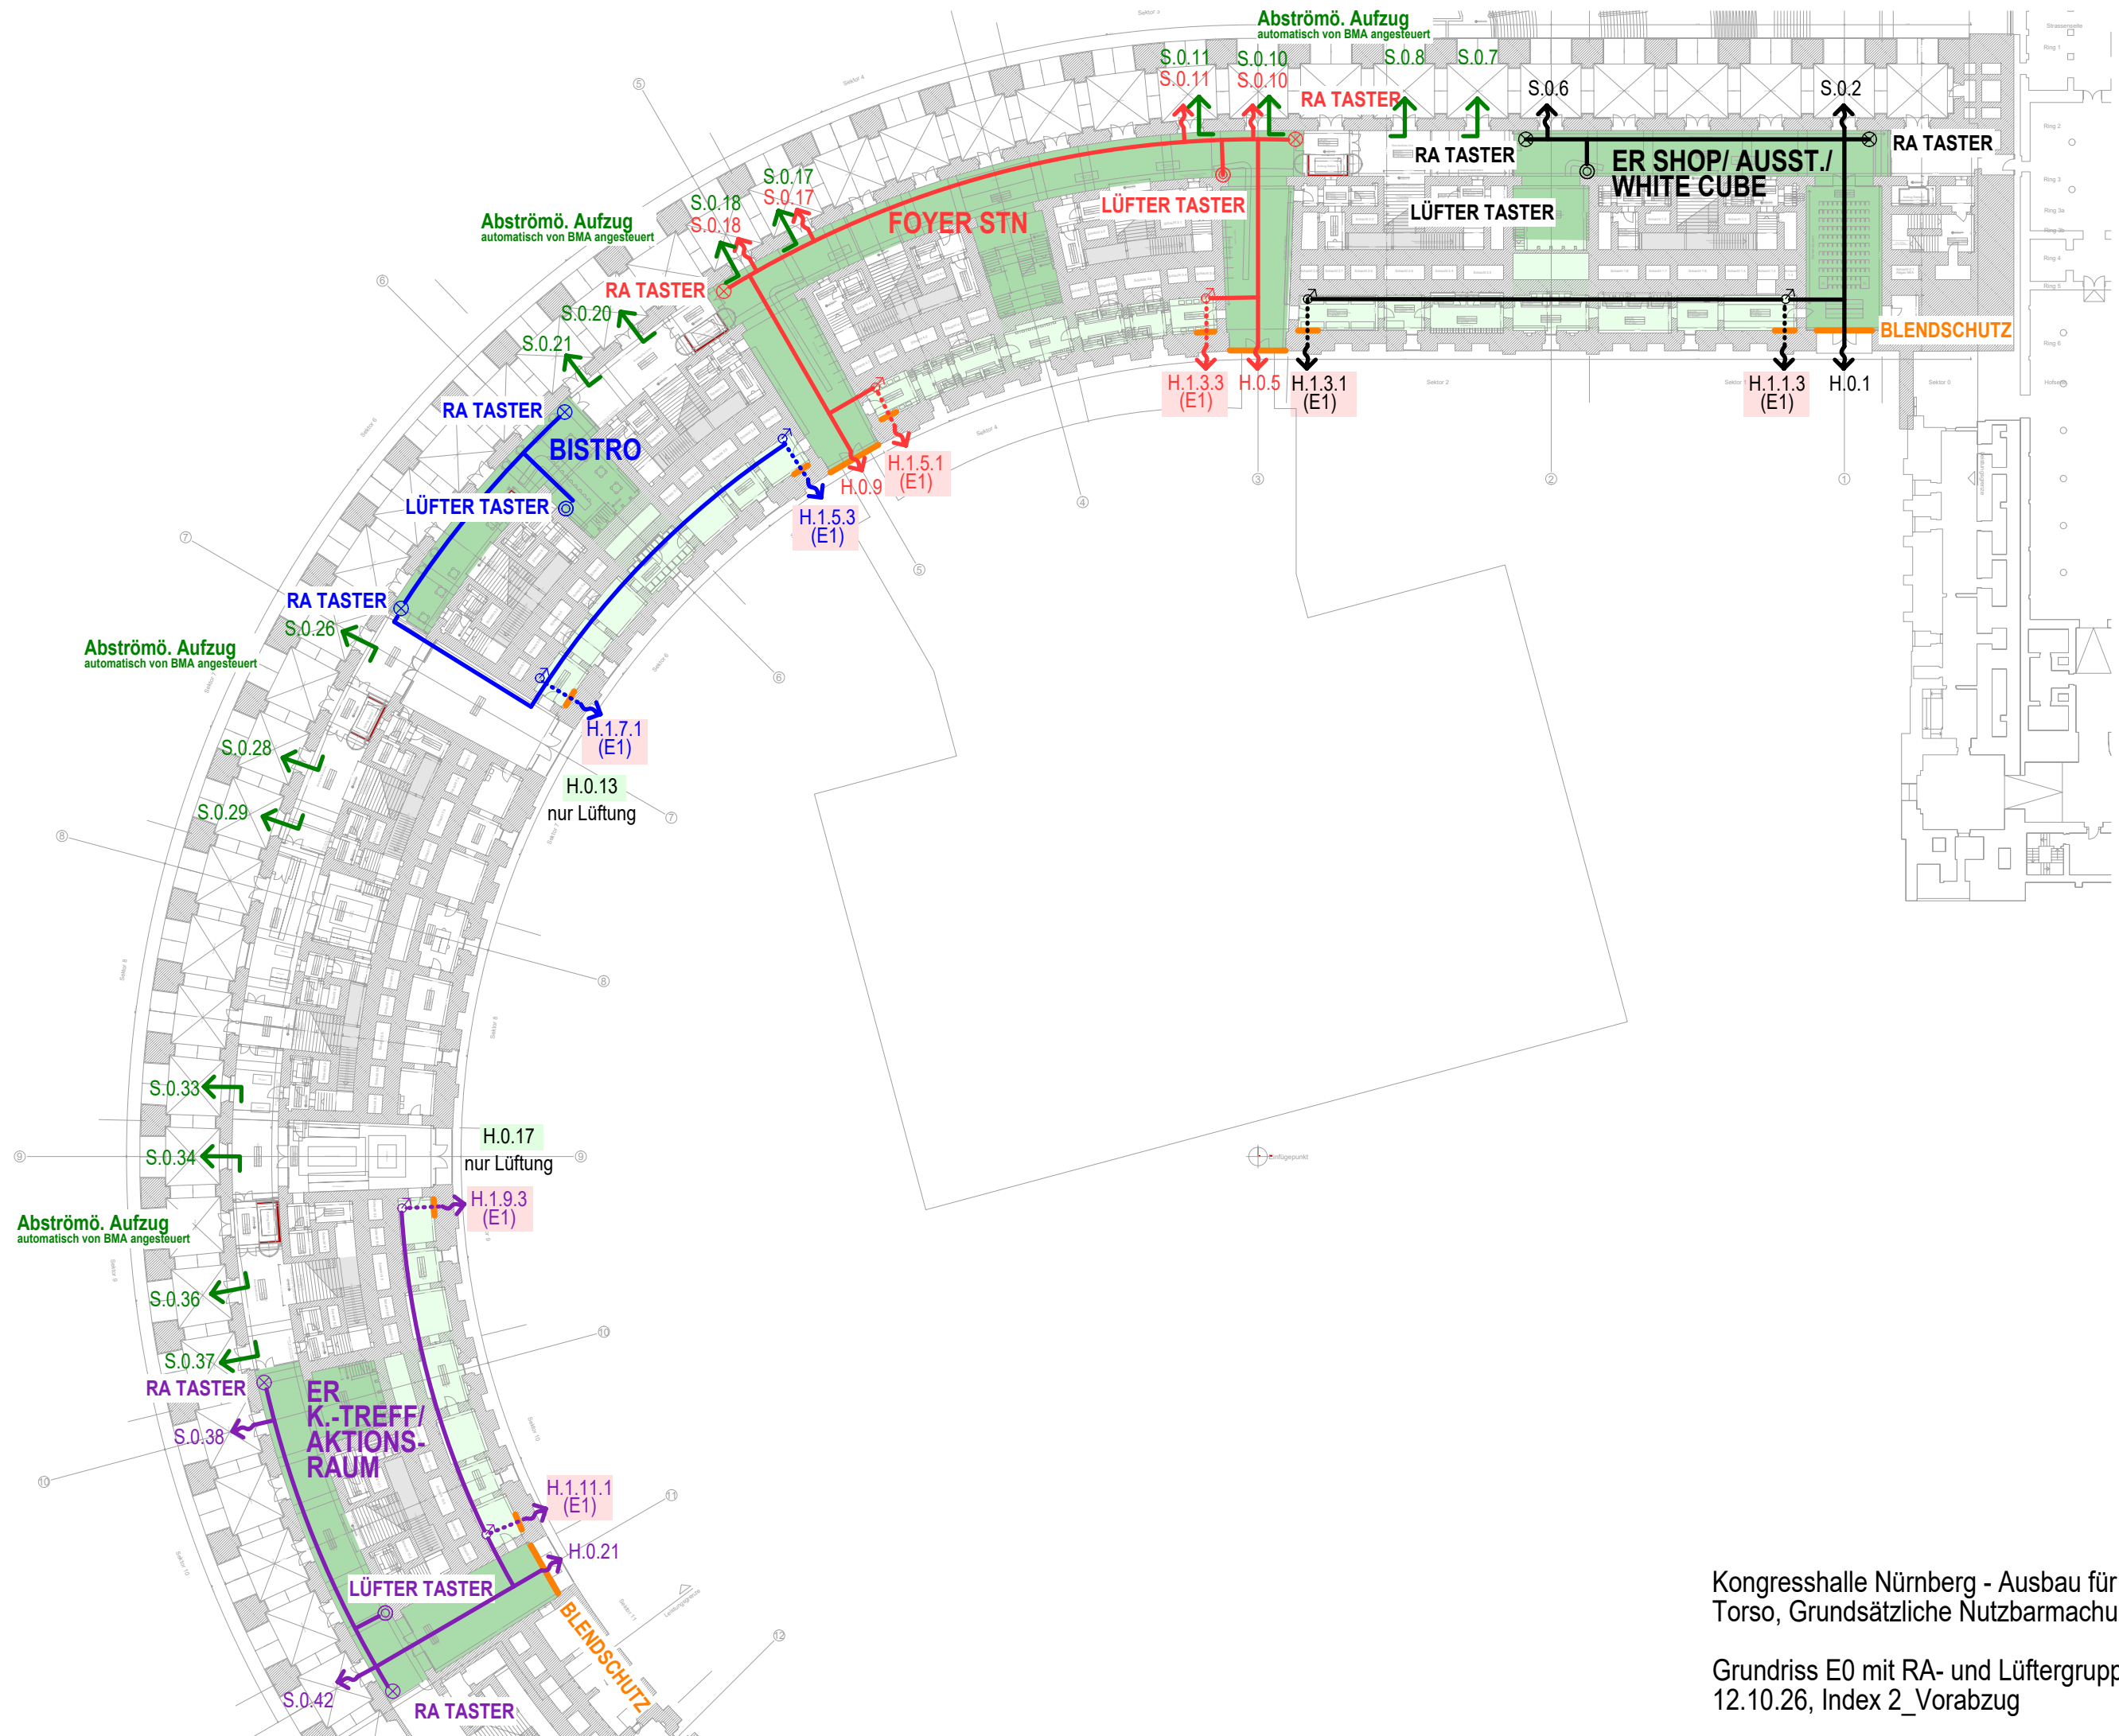

Kongresshalle Nürnberg - Ausbau für kulturelle Nutzungen  
Torso, Grundsätzliche Nutzbarmachung

Grundriss E0 mit RA- und Lüftergruppen (Versammlungsstätten)  
12.10.26, Index 2\_Vorabzug