








Fassaden-Ansicht

Parabelfenster

Darstellung ohne Absatzblinde M 1:100


Die hier dargestellte Gerüststruktur ist nur ein schematisches Modell und ist nicht maßstabgetreu.

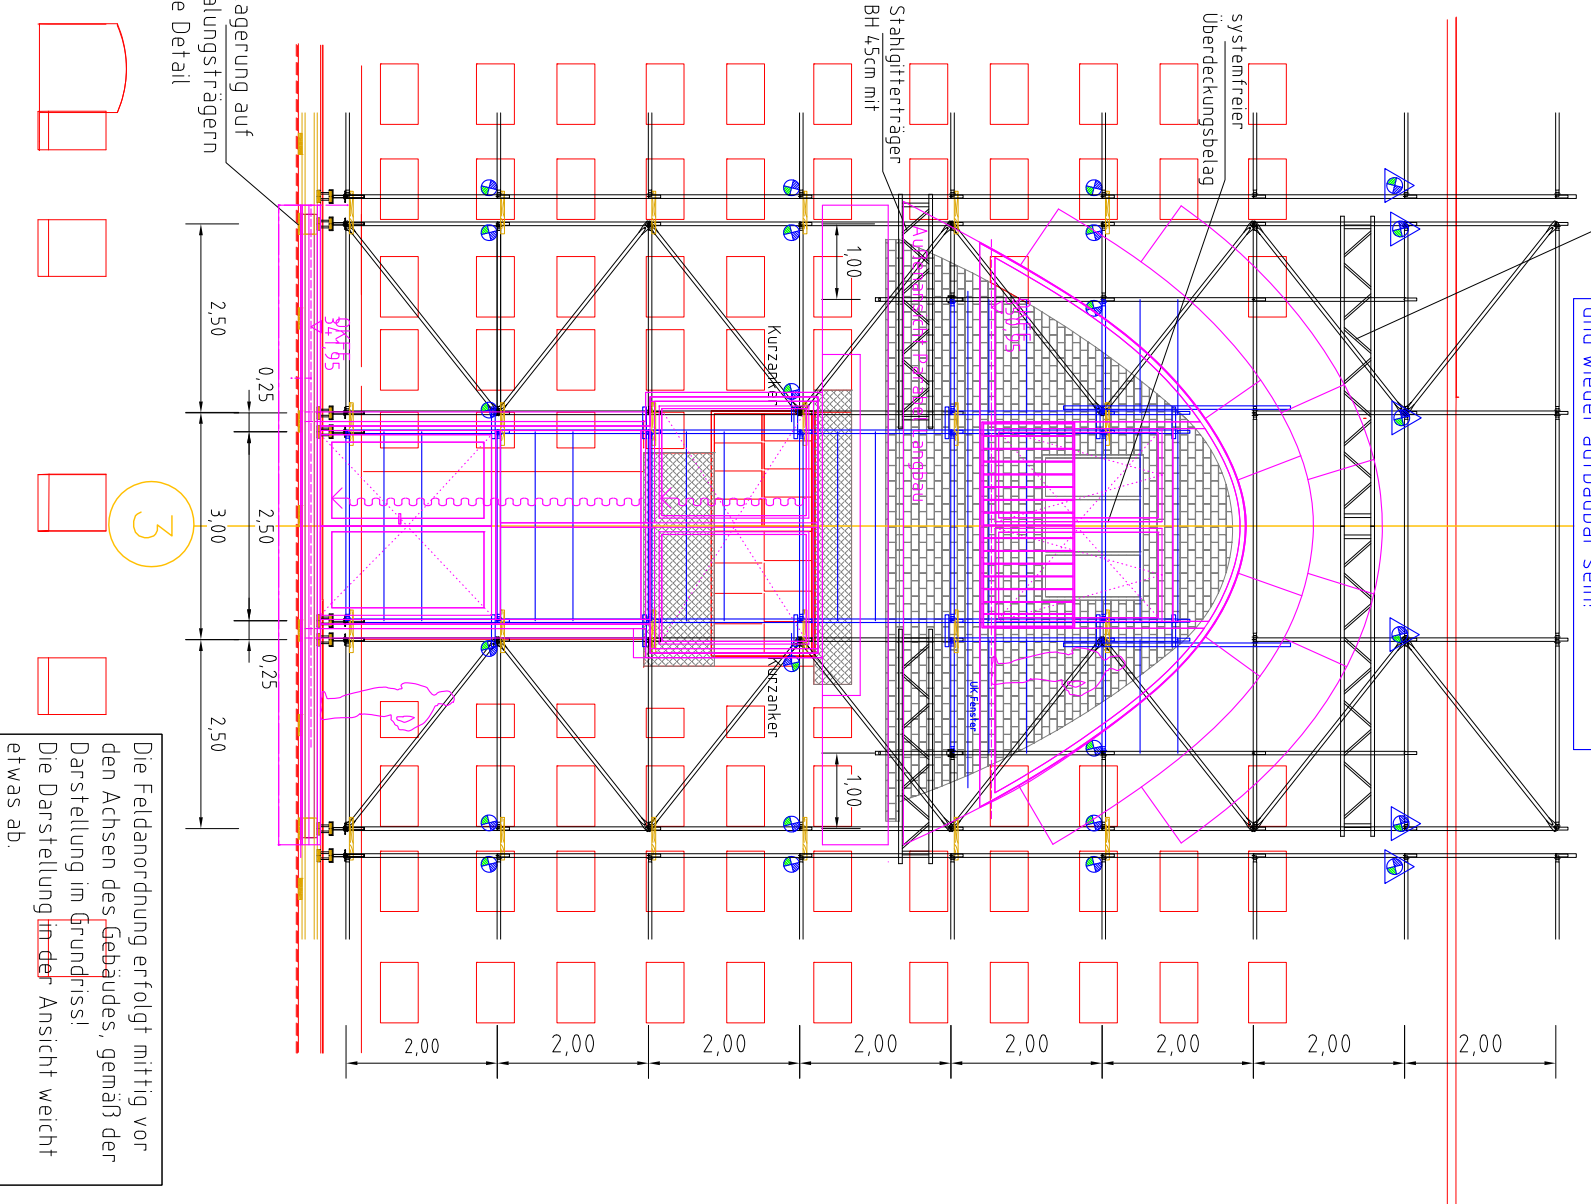

Fassaden-Ansicht

Parabelfenster


Darstellung Absatzblinde M 1:100

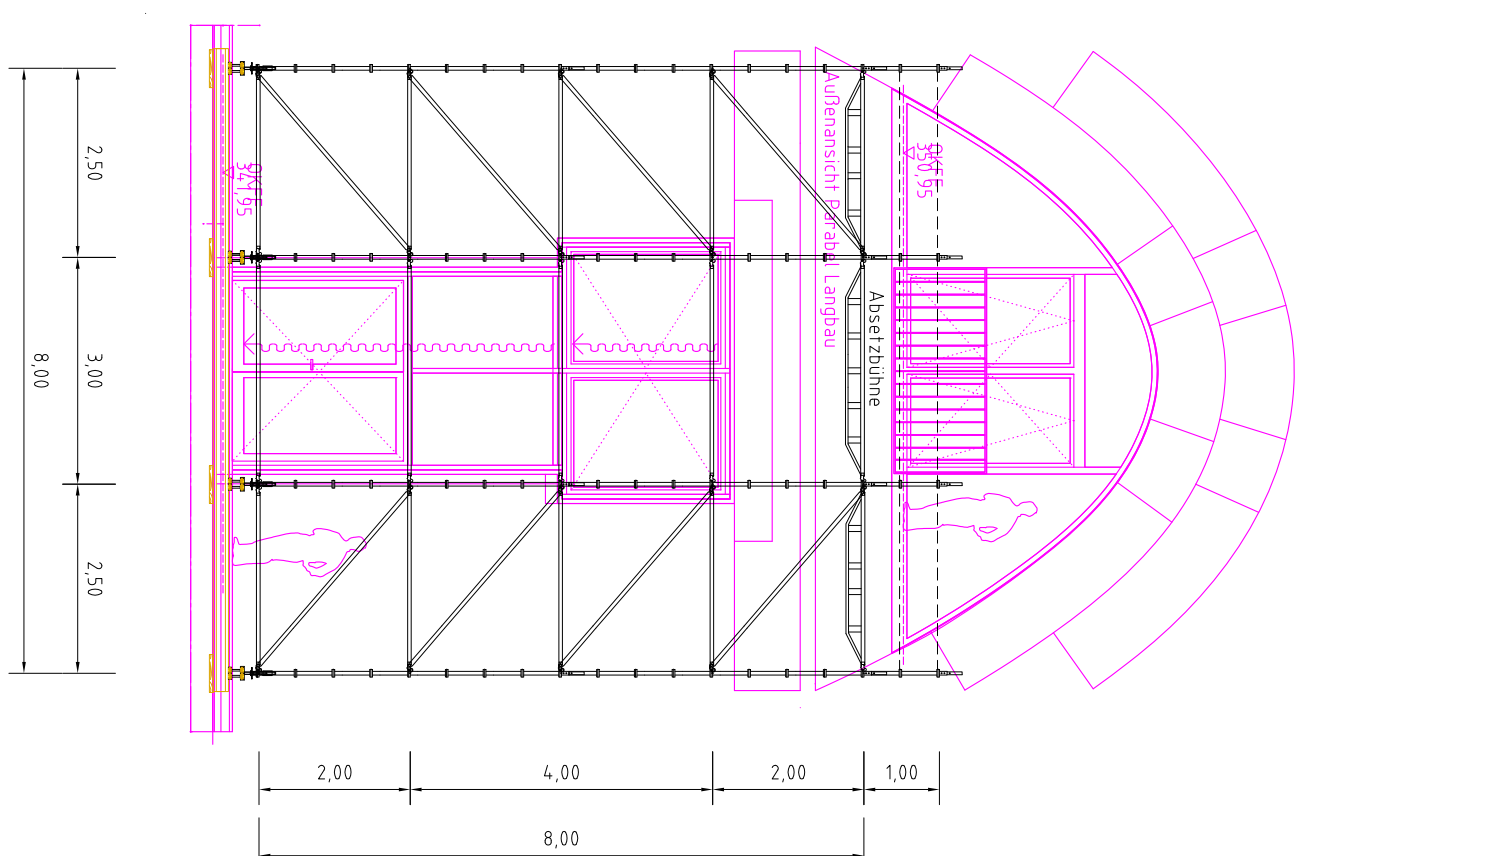

Fassaden-Ansicht

Parabelfenster


Darstellung Absatzblinde M 1:100

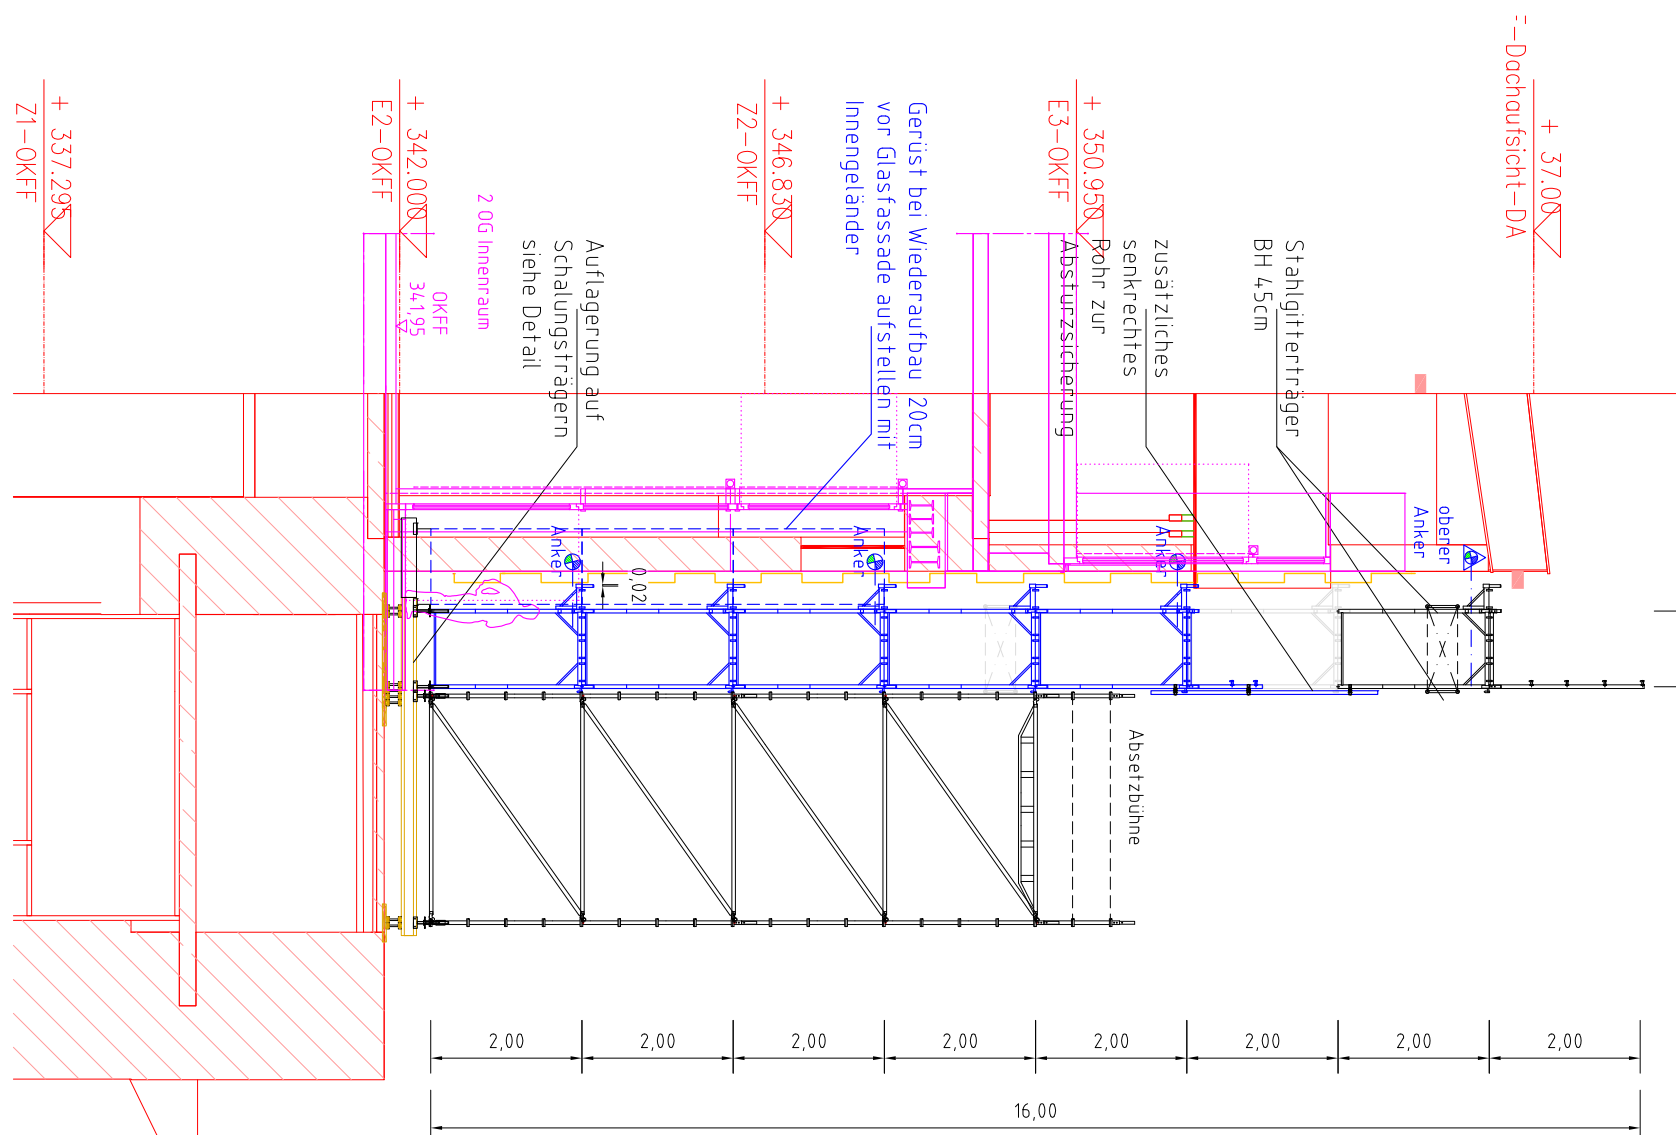

Fassaden-Ansicht

Parabelfenster


Darstellung Absatzblinde M 1:100

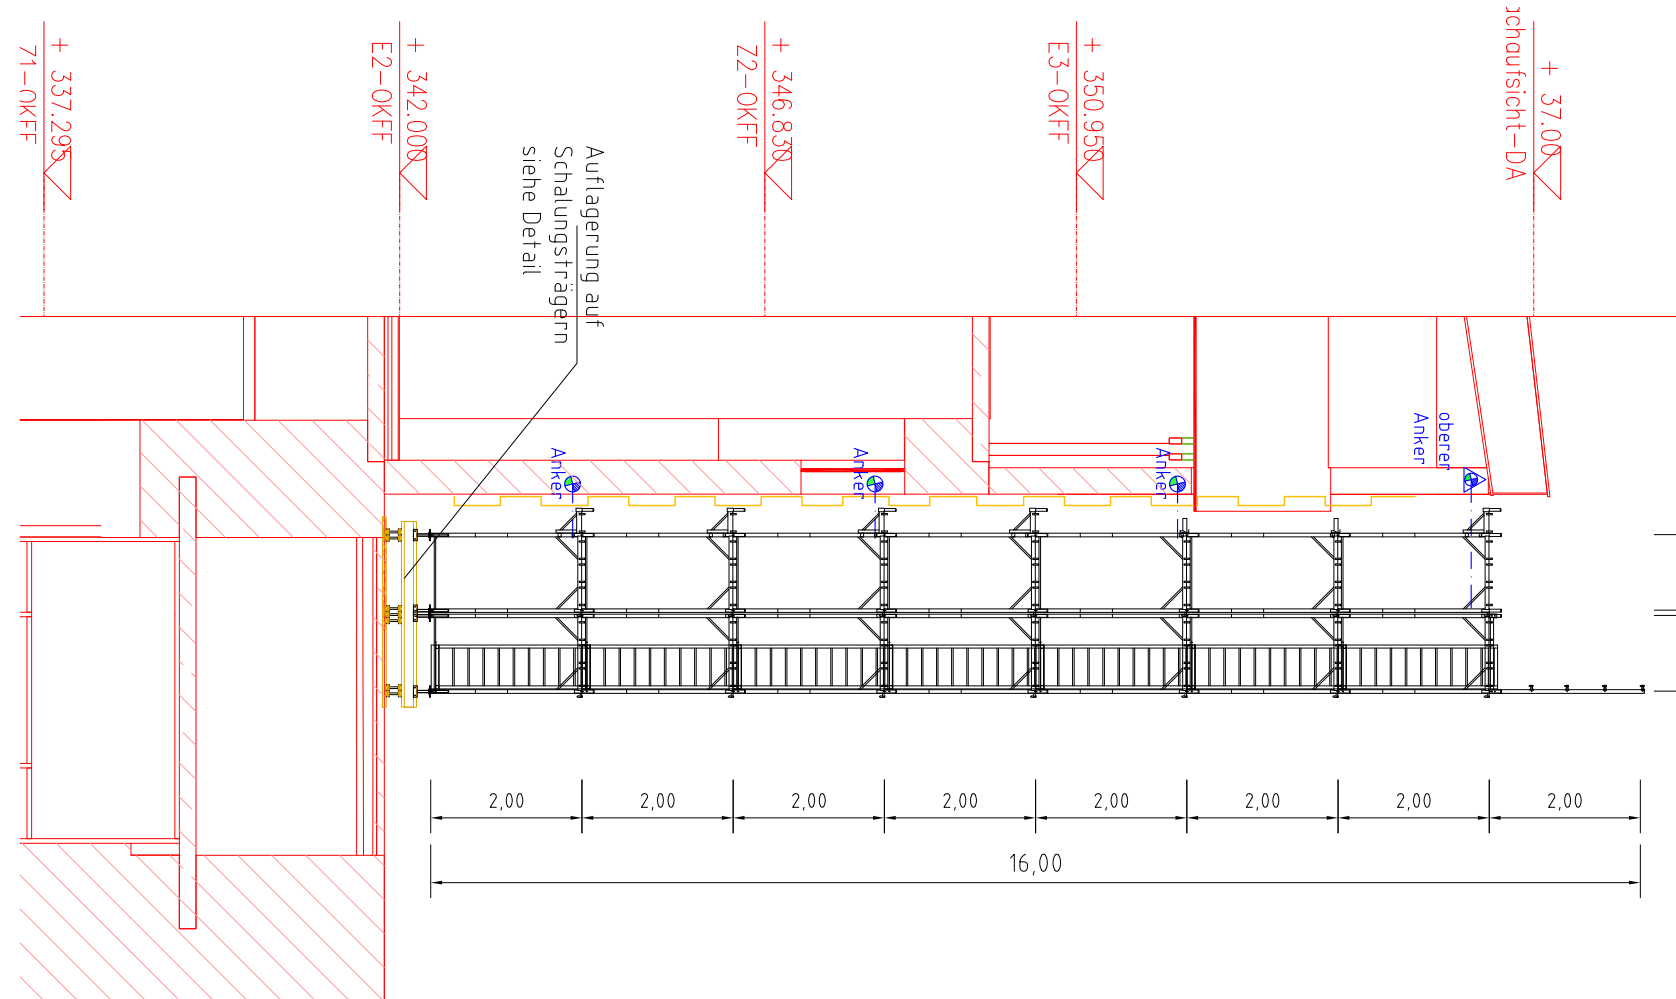

Fassaden-Ansicht


Parabelfenster

Darstellung Absatzblinde M 1:100

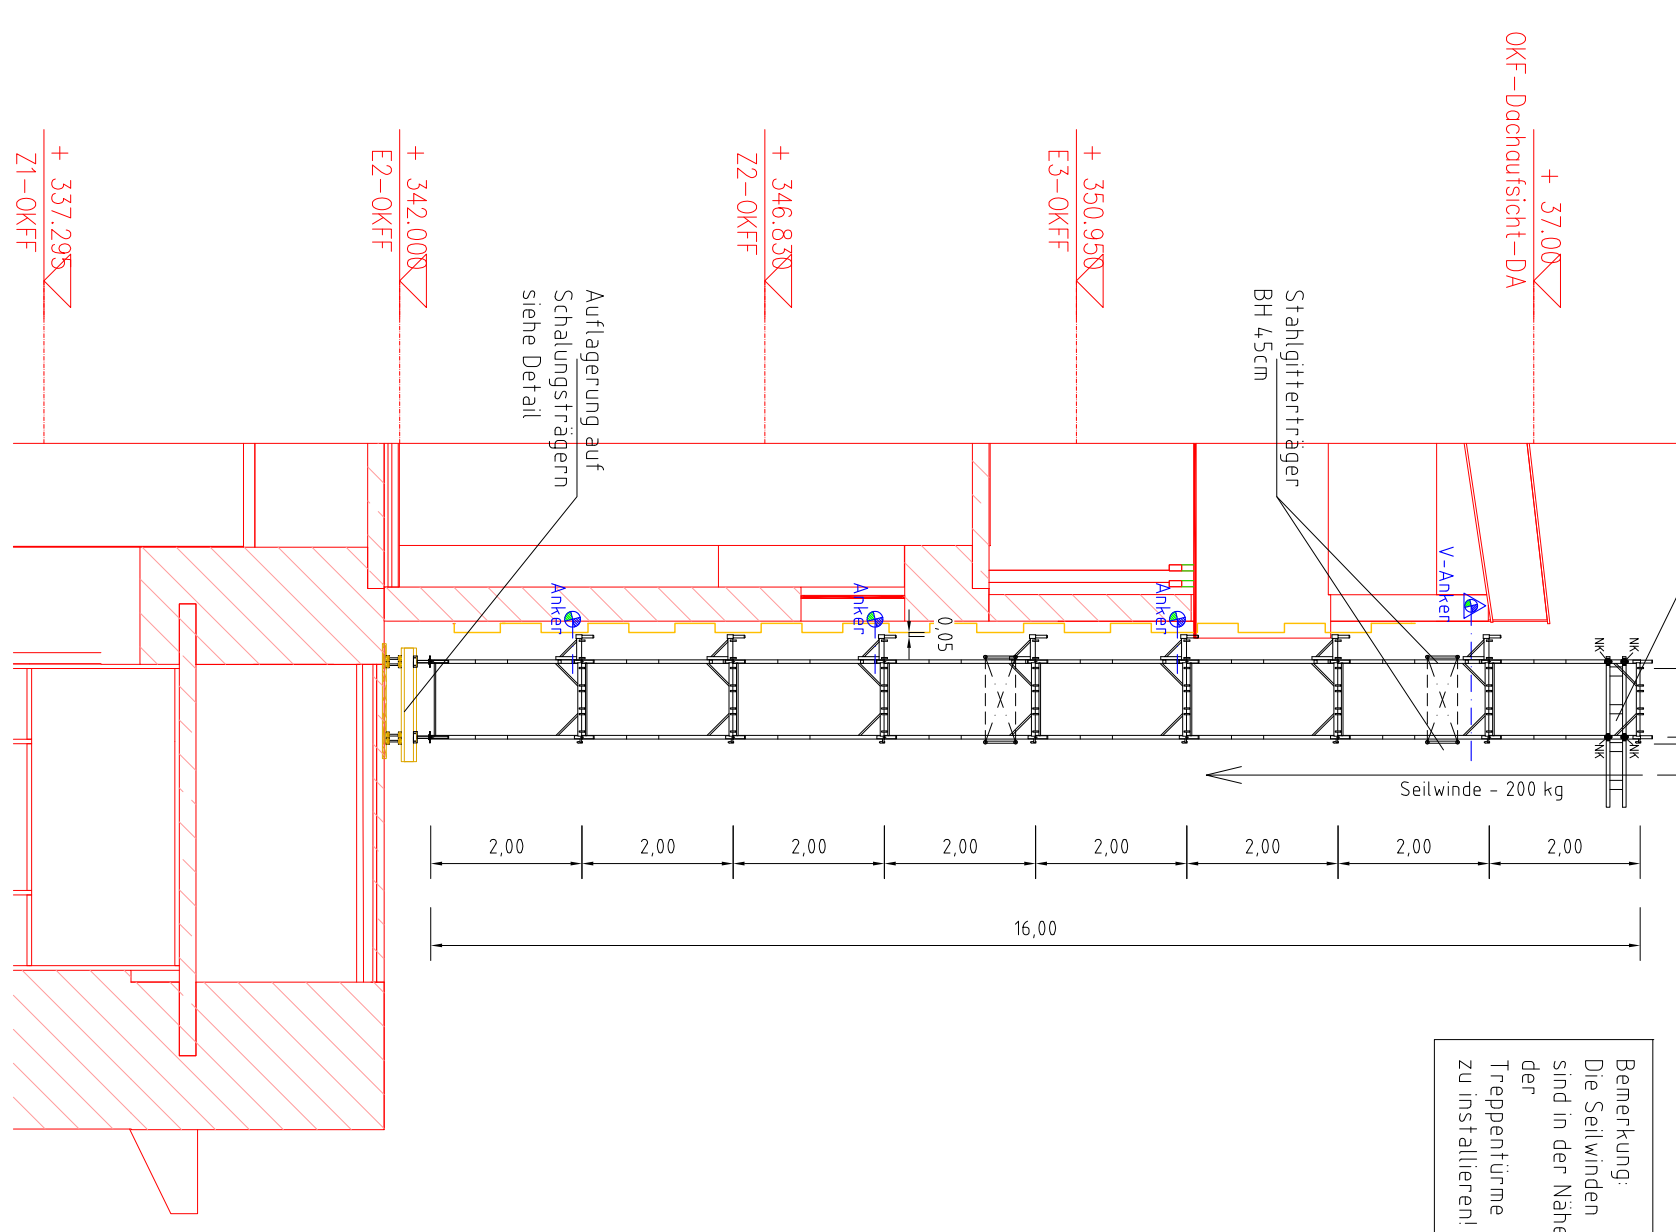


Ebene 2

Holzbohle Dachstuhl M 1:100

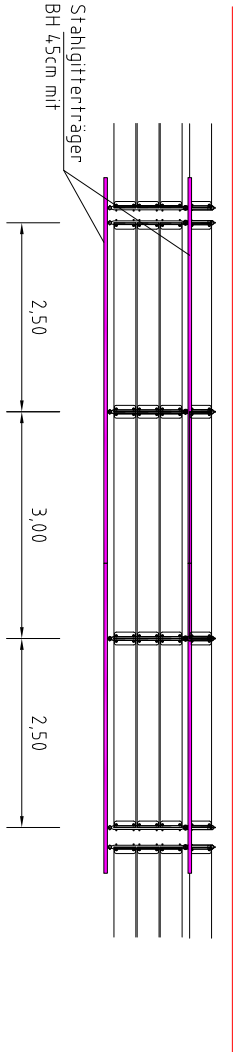


Ebene 1

Holzbohle Holzbohle M 1:100

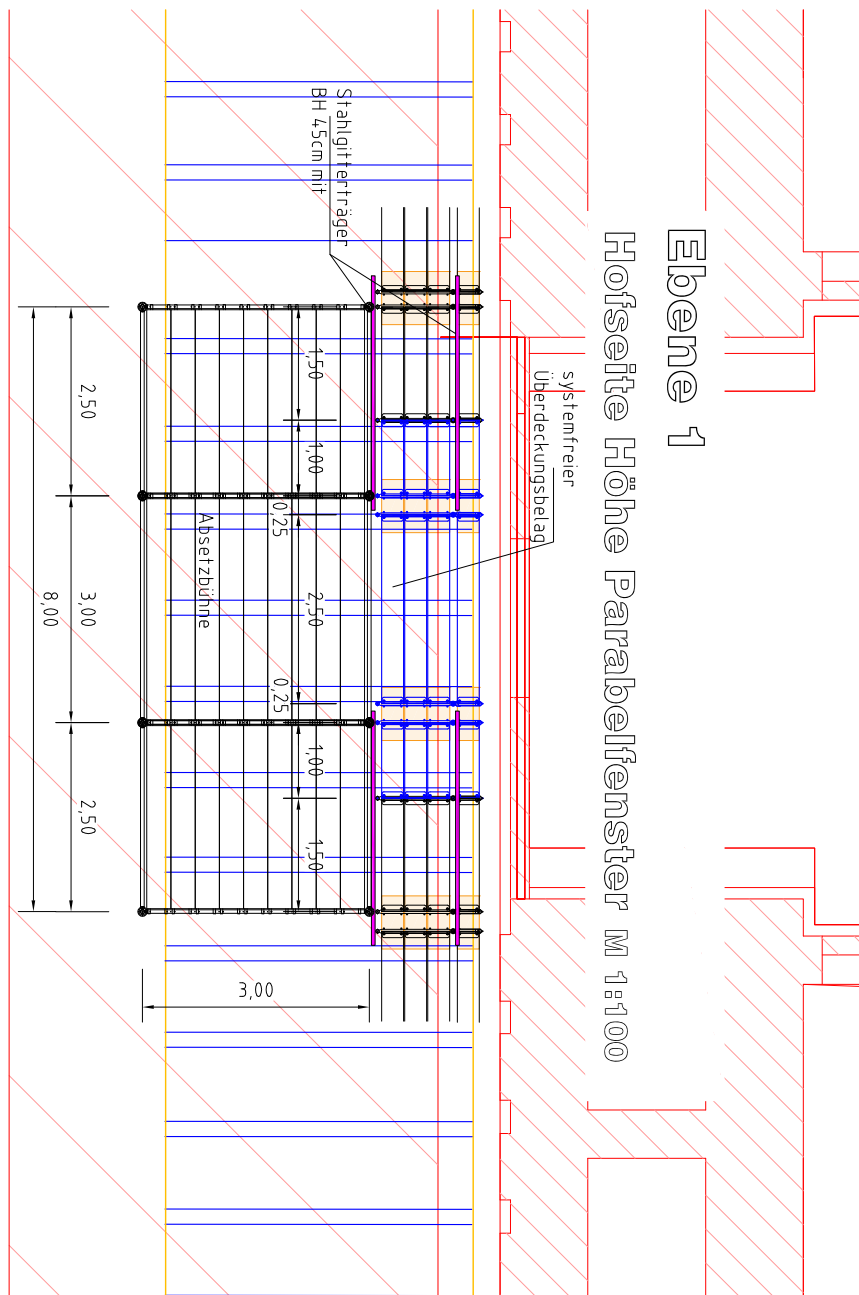


Überdeckung der Übergänge vom Zentralbau

M 1:100

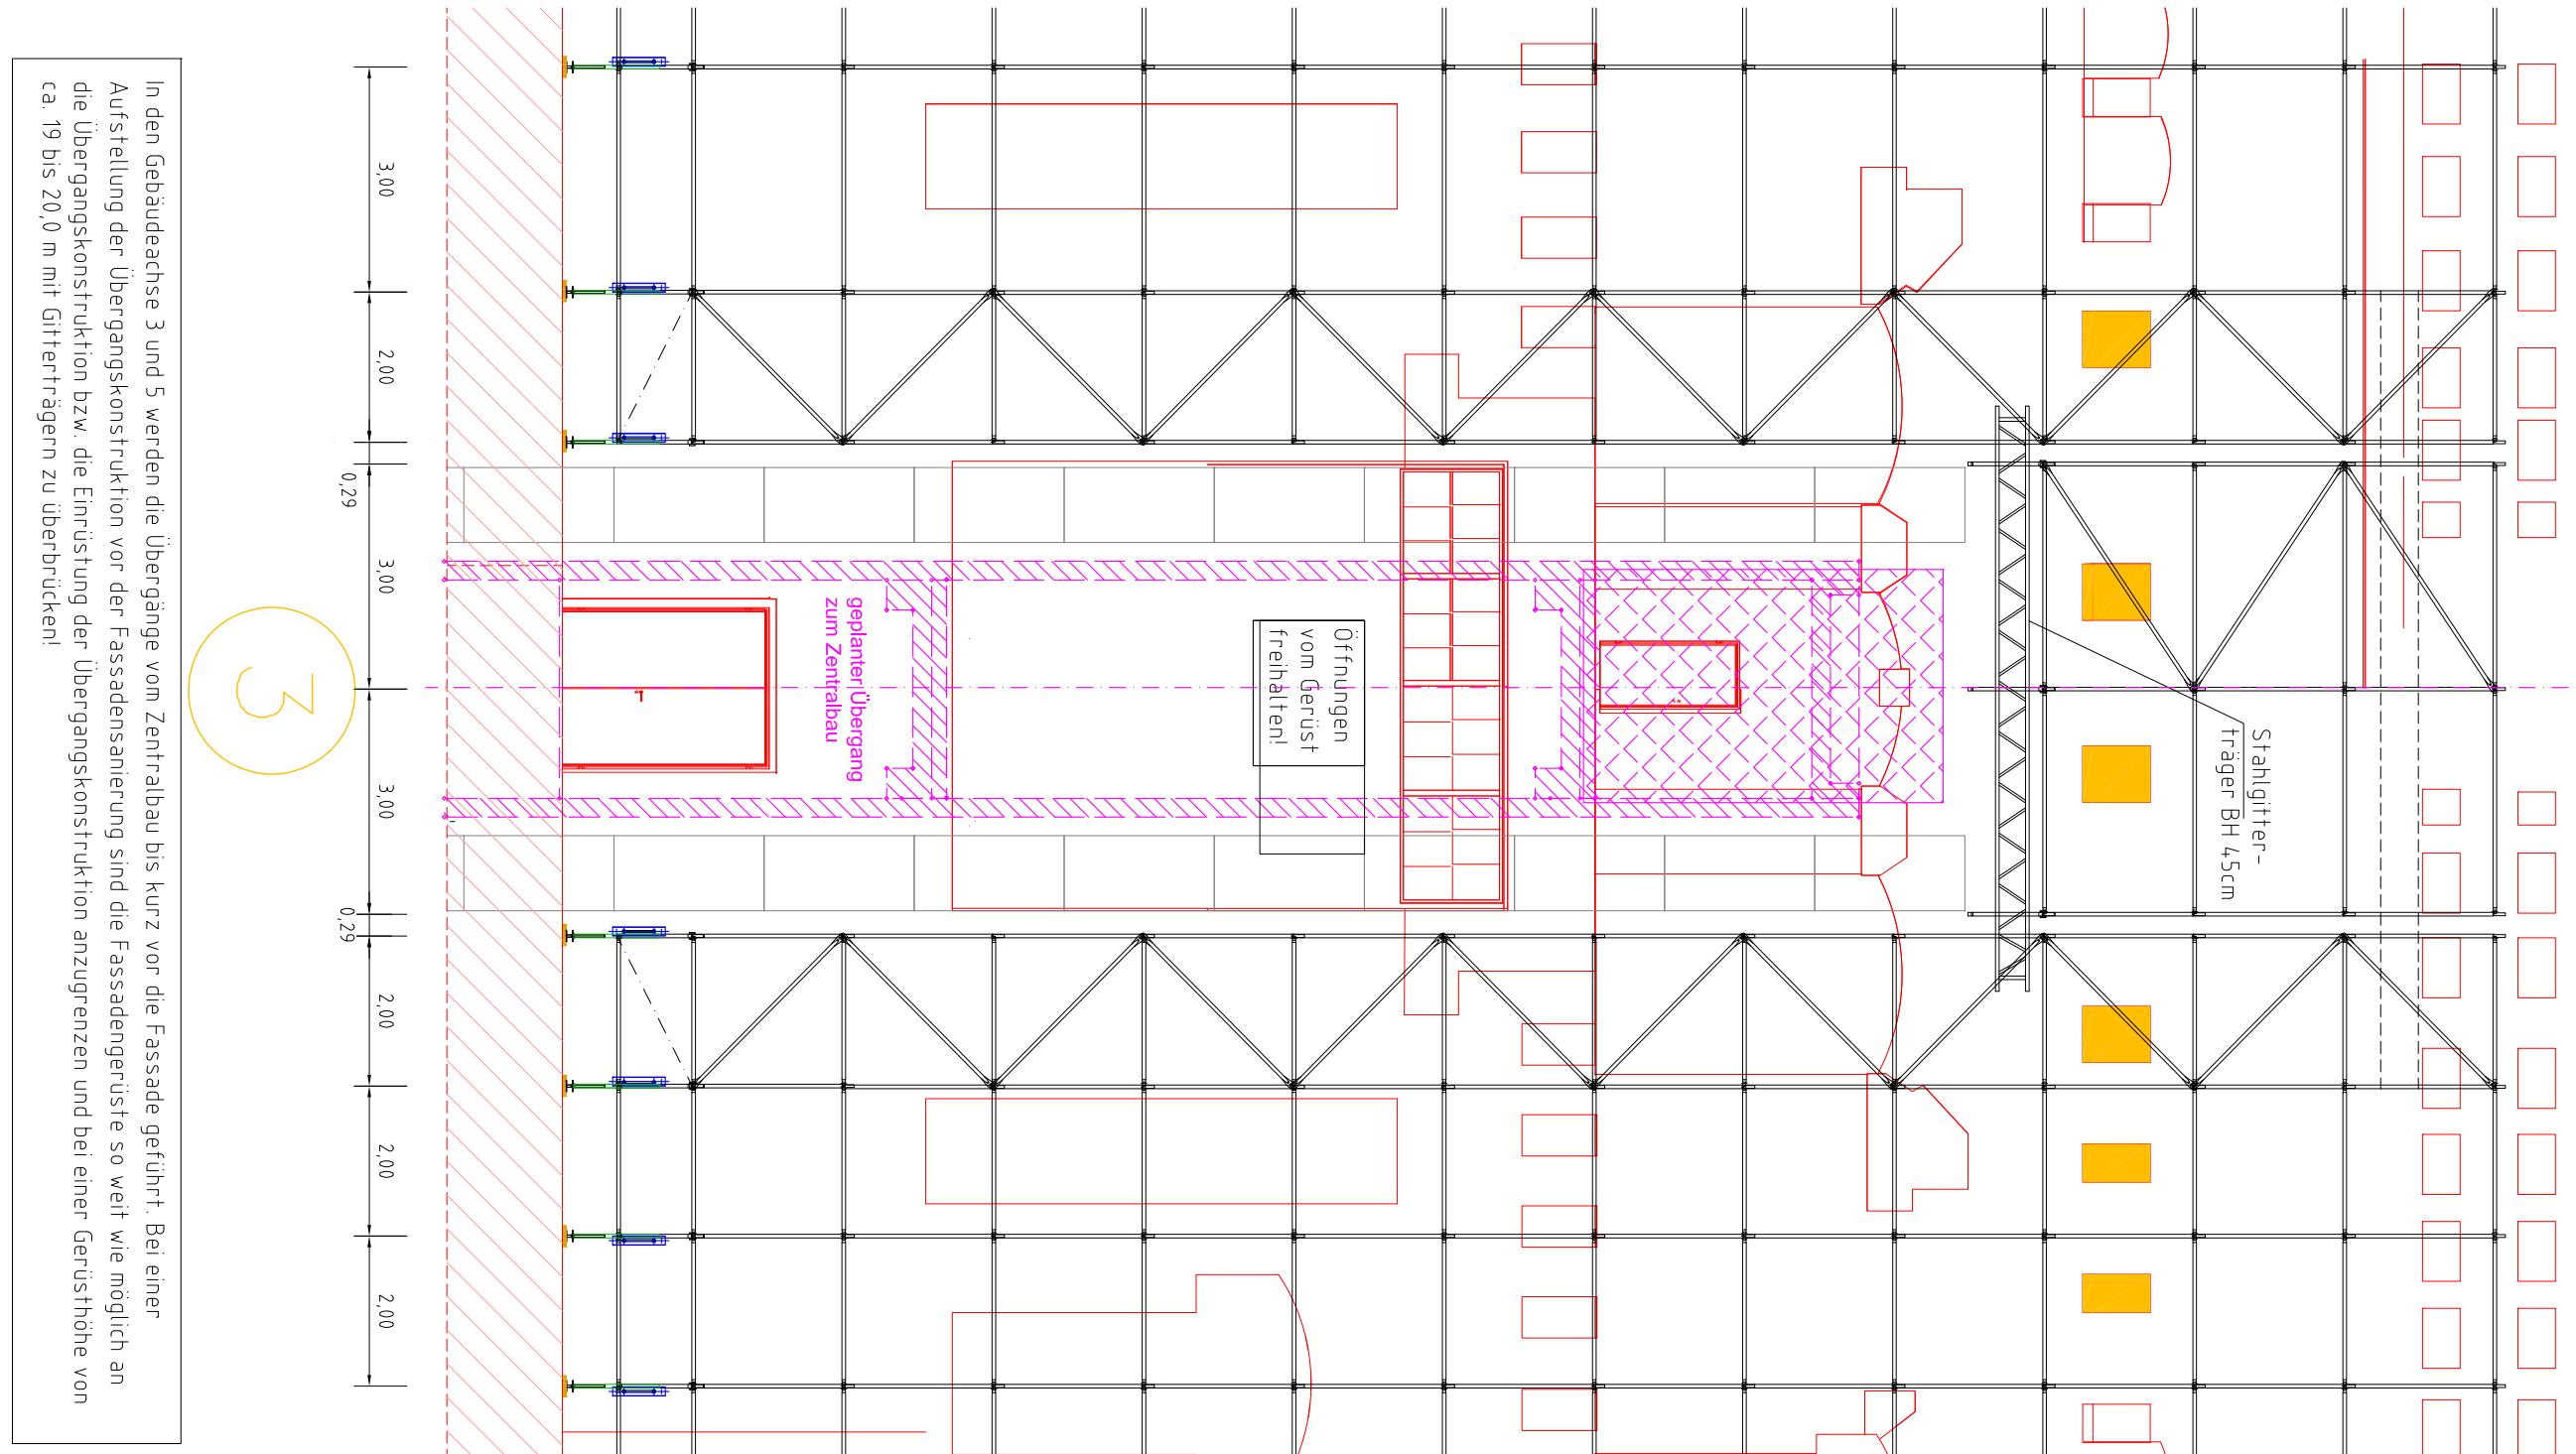


Anschluss Gitterträger

an Gerüststahl

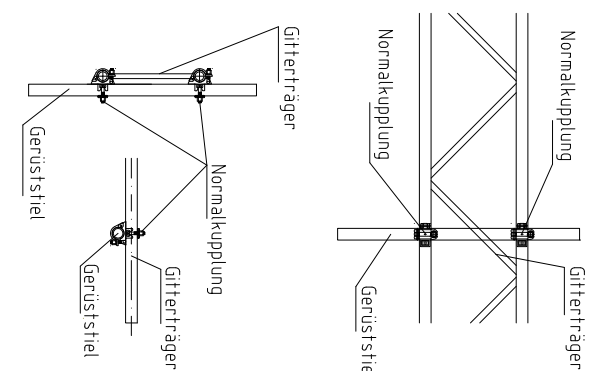


Anschluss eines Gerüst-

rahmens in Gitterträger

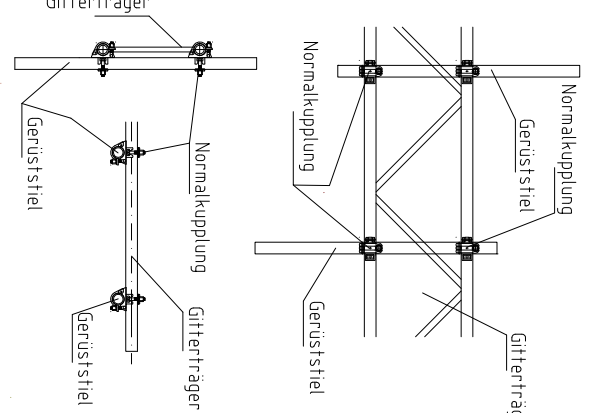


Detail Gerüststahl

M 1:25

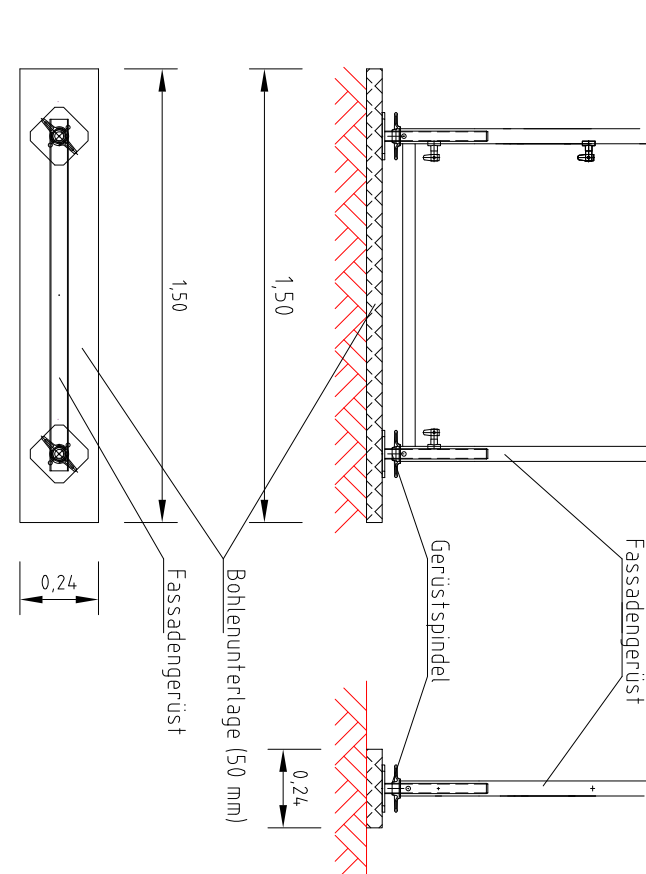


Detail Auflegerträger für hölzernes Auflegergerüst

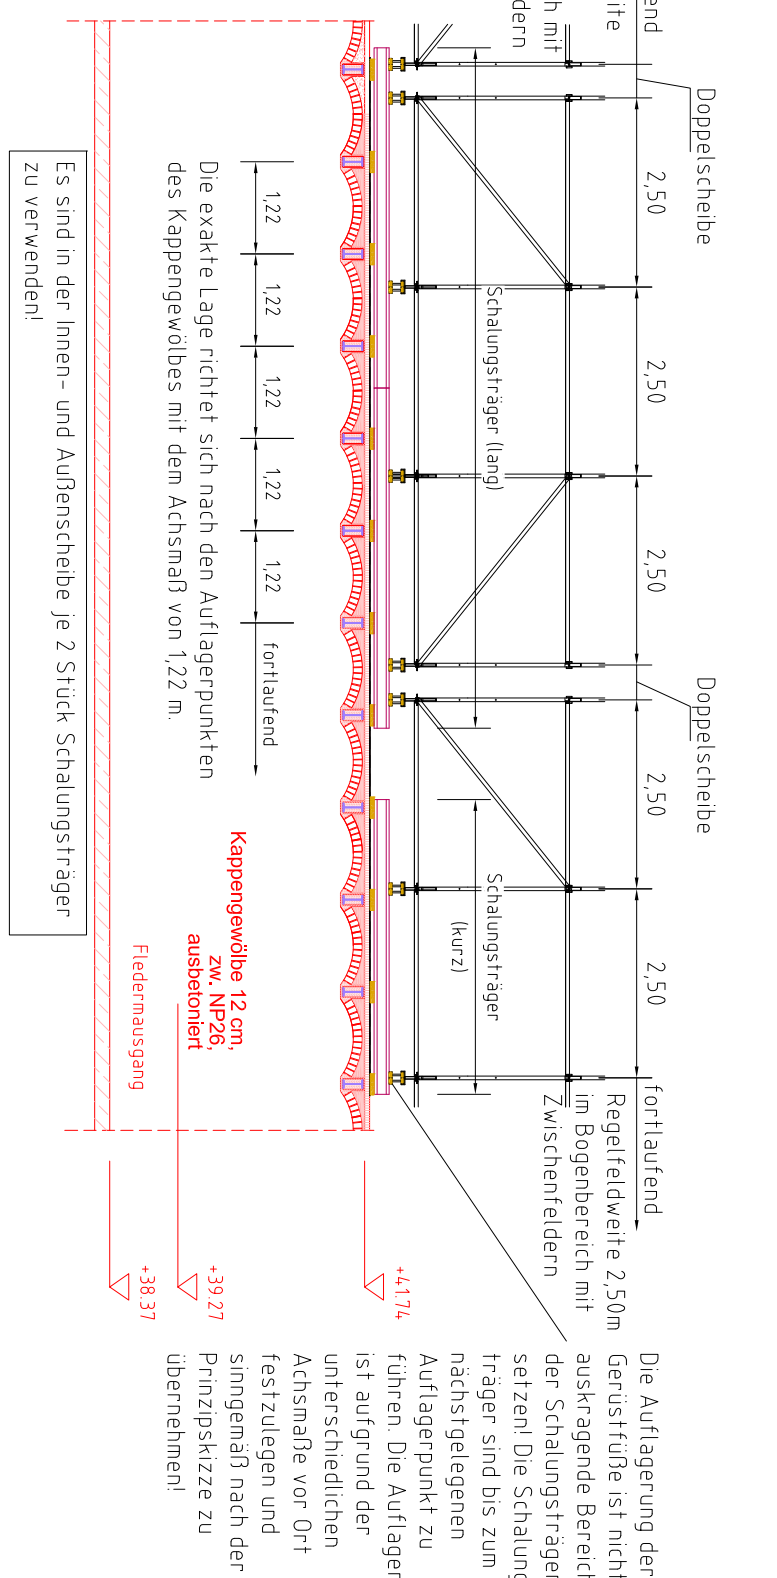


Fußboden (Modulgerüst)

M 1:25

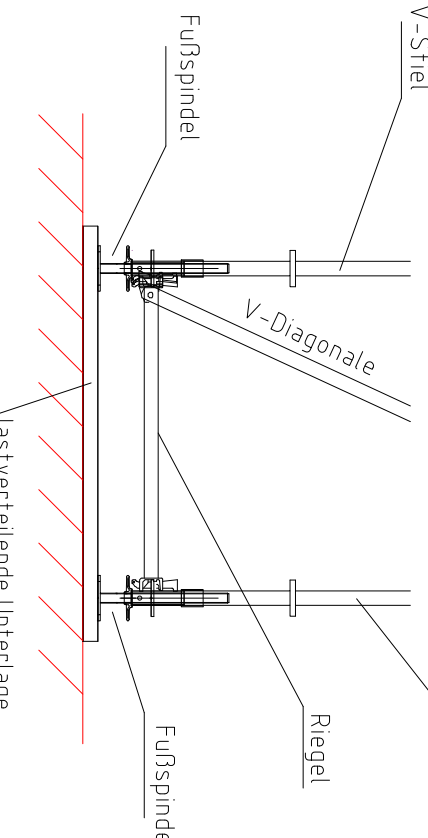

Fußboden (Modulgerüst)

M 1:25

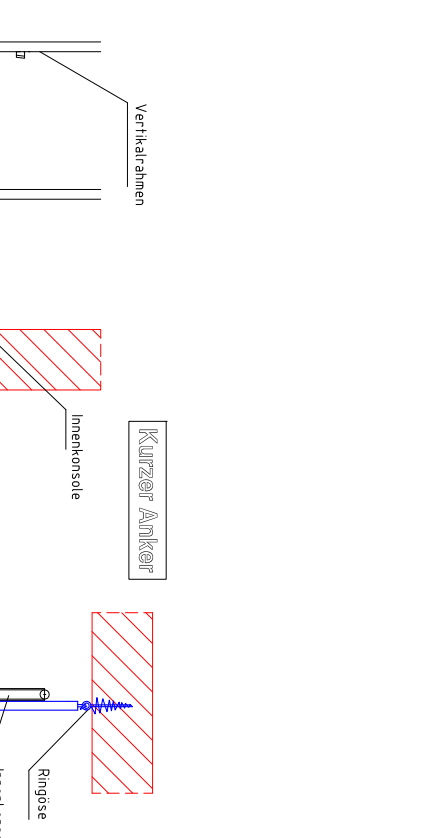

Fußboden (Modulgerüst)

M 1:25

