


gespeichert unter: P:\Bau\1558_U5_Frankfurt_Berg\05_Planung\U5\FM\DWG_Angebote\2024-06-06\GLP_4329-4328_00000_2_GLP_002lp_c0250.dwg
gedruckt am: 21.05.2024

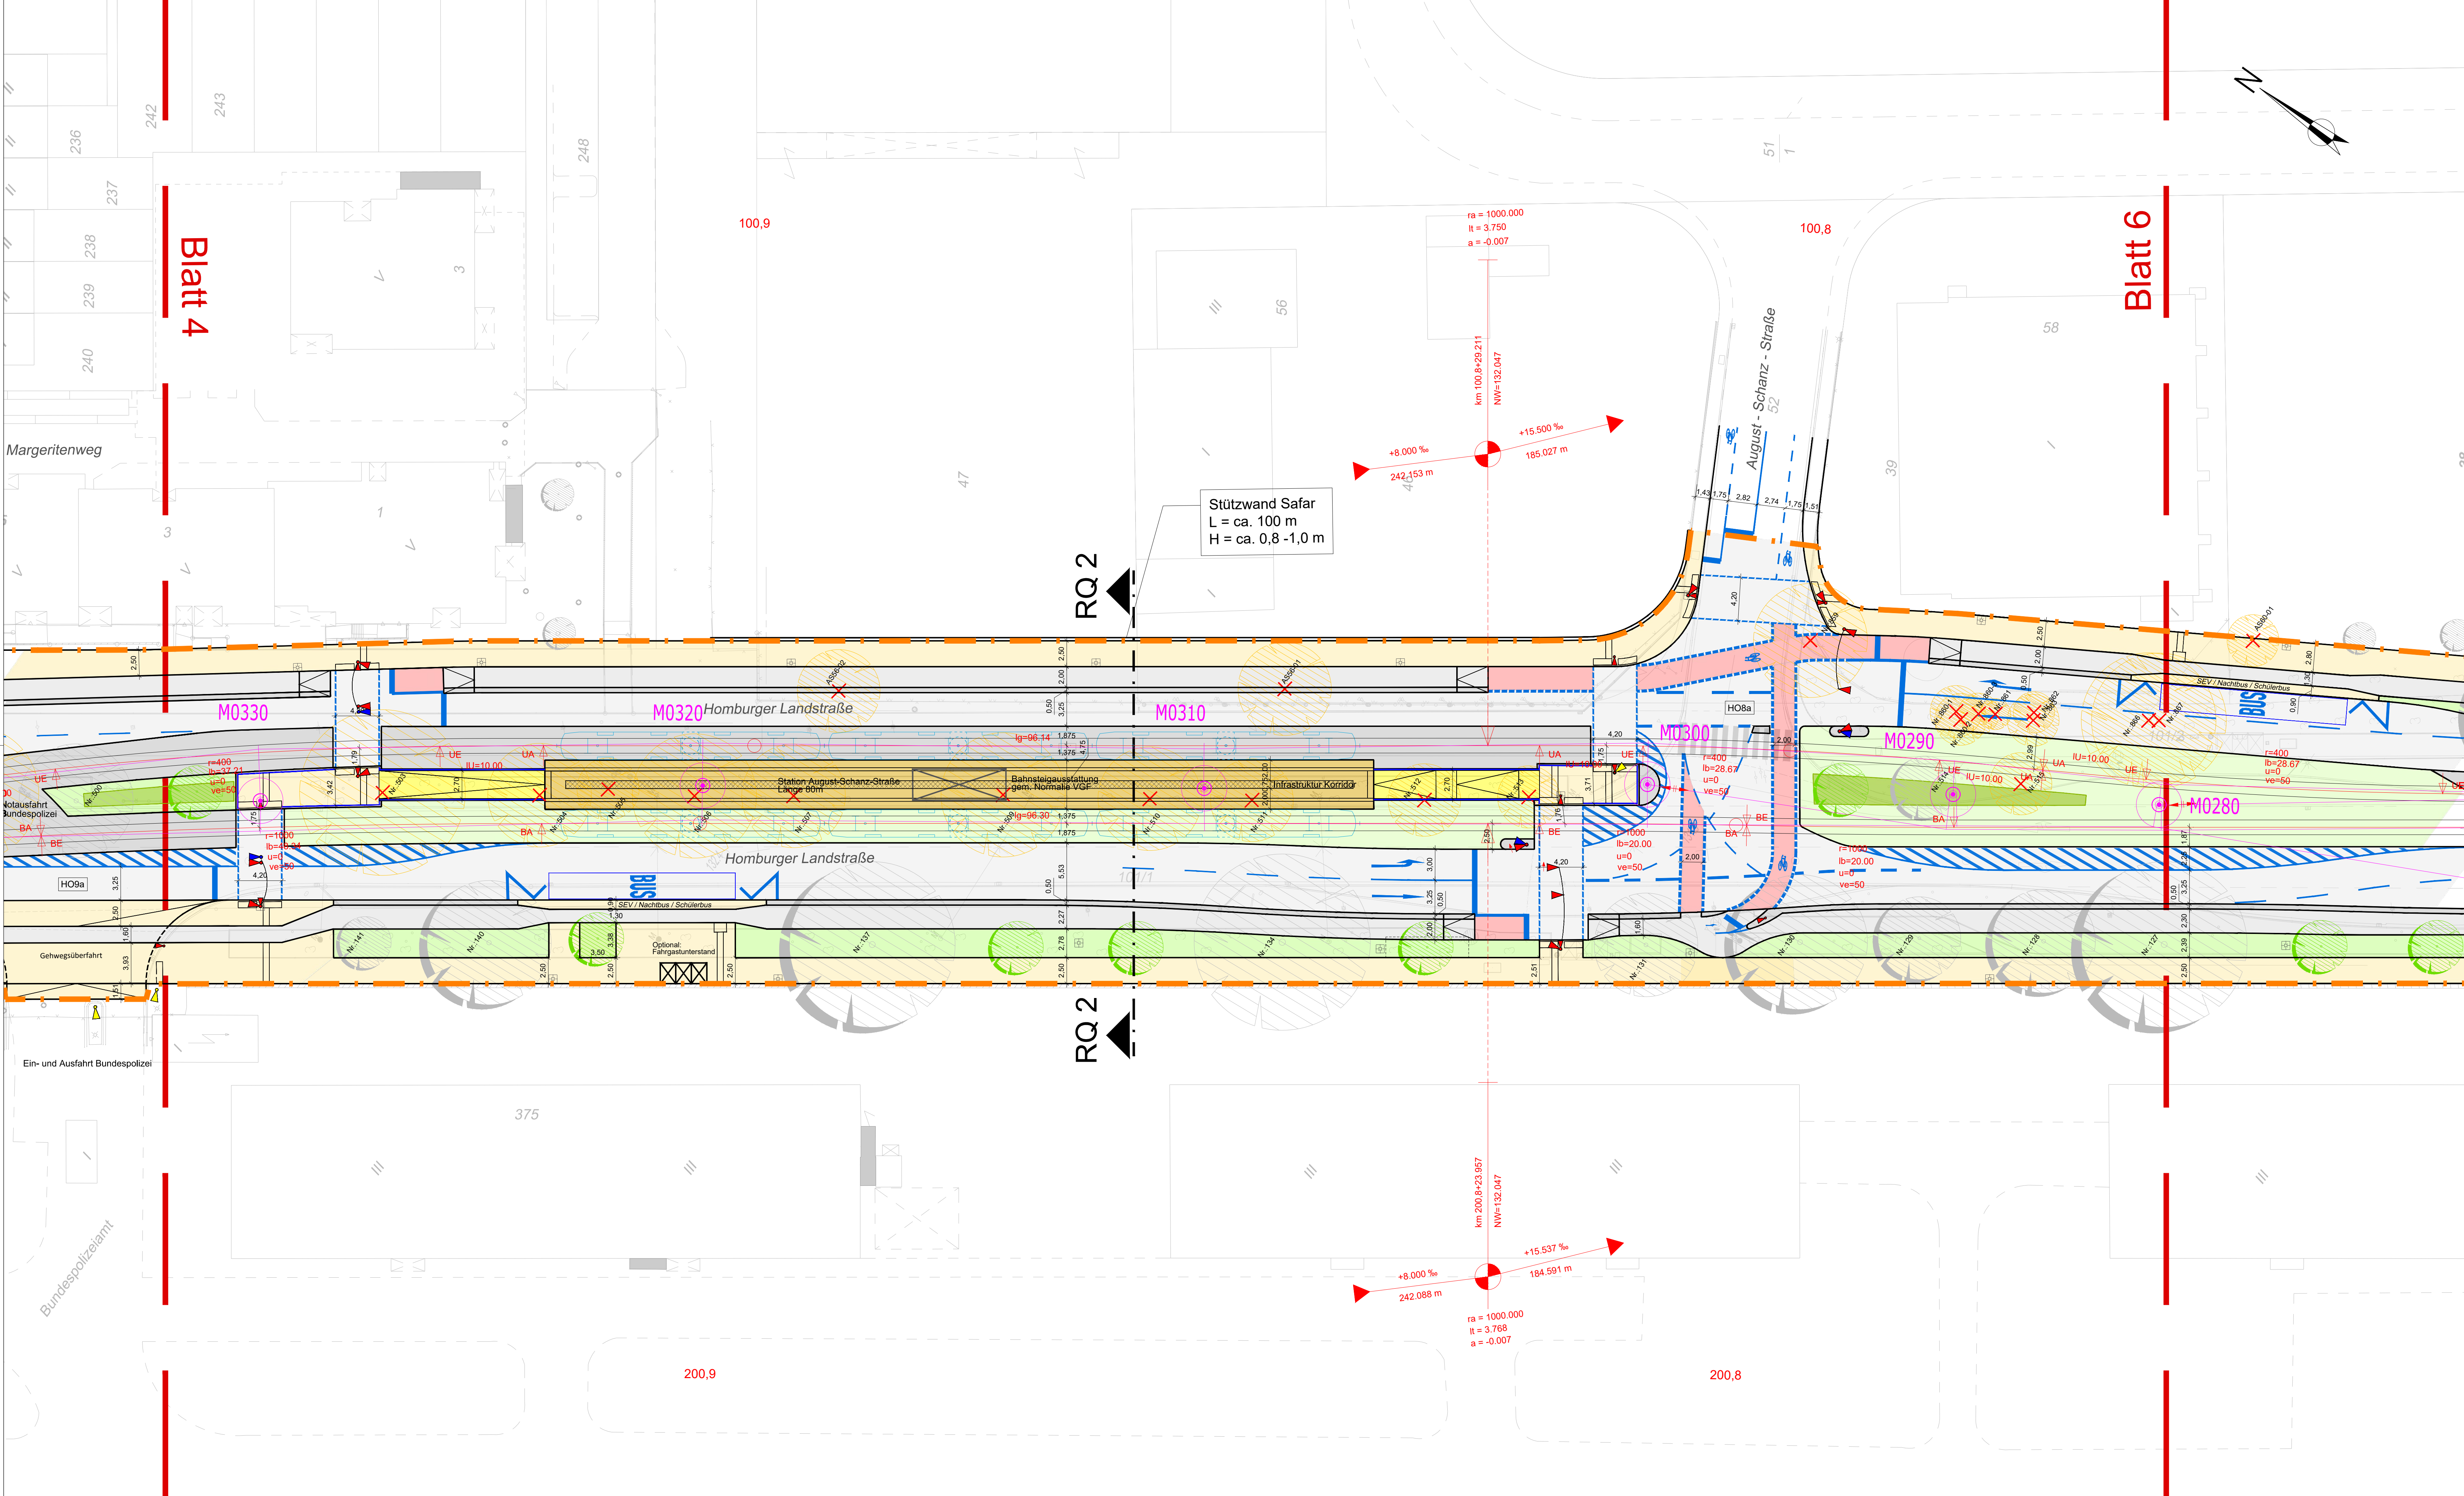

Legende:

	Fahrbahn		Böschung
	Parkplatz		Stützmauer
	Gehweg		Geländer
	Radweg		Zaun
	Radfahrstreifen		Leitplanke
	Radweg-Rampe		vorhandener Baum mit Nr. gem. Baumkataster
	Verkehrinsel - und überfahrbares Gleis		Baum entfällt inkl. Nr. gem. Baumkataster
	Schutzstreifen		Baum neu (inkl. Pflanzbeet)
	Überweg, Rampe, Treppe, Aufgang		öffentliche Beleuchtung (nachrichtlich ohne Planung)
	Gleis Planung		Lichtsignalanlage
	VGF - Hochbahnsteigbereich		VGF-Signalanlage
	Bushaltestelle		vorhandener Fährleitung, inkl. Nummer
	Gleisbereich grüner Oberbau		Markierung
	Bewuchs (Durchgrastet, unbedeckt, eingeschränkt)		Maßnahmgrenze Projekt
	Grünfläche		

Art der Änderung	Index	Datum	gezeichnet	geprüft
Anmerkungen aus KGV (11.04.2023) übernommen	a	02.05.2023	TS	Kli
- Anpassung der Stadtbahntrassierung: Weichenvorfeld FFM-Berg, Bereich unter A661	b	28.03.2024	KD	Skr
- Nachrichtliche Übernahme Signallagepläne T+T				
- VGF-Signale nachrichtlich ergänzaktualisiert				
- Maststandorte für Fährleitung ergänzaktualisiert				
- Beleuchtungsmaße ohne Planung nach Regelvorgabe nachrichtlich übernommen				
- Knotenpunkt Haltestelle FFM-Berg: Verkehrinsel für einen weiteren USA-Standort ergänzt, Auffahrt für den Radfahren in Richtung Omega-Brücke ergänzt				
- Knotenpunkt Jean-Monnet-Straße: geometrische Anpassung				
- Knotenpunkt Stichstraße: Anpassung zur Darstellung Aufstellung (zwei Plan)				
- Ing. Bauwerke ergänzt: Stütz- und Treppenbauwerke Station FFM-Berg, Stützwall Anlieger Hagebuttenweg, Stützwall Bereich Safari				
- Bereich Bundespolizei: Fußgängerfurt bis Gehwegkante angepasst, Radweg über Rampe auf 0-Niveau (östlich)				
- weitere Fahrradabstellanlagen an der Endstation FFM-Berg				
- Anpassungen an den Stationsrampen				
- Geometrische Anpassung der Knotenpunkte infolge der Schleppkurvenberechnung				
- Anpassung der Fußgängerquerung unter der A661, Verschiebung Fährbahnanhebung				
- Entfall von 3 Bäumen: Bereich Knotenpunkt Am Dachsberg, nördlich Knotenpunkt Berkersheimer Weg				
- Knotenpunkt Berkersheimer Weg: Anpassung Radverkehrsführung				
- Anpassungen gemäß Prüfanmerkungen Vorplanung	c	28.06.2024	KM	Skr

Regierungspräsidium Darmstadt-Technische Aufsichtsbehörde

Ort: Darmstadt Datum:

Betriebsleiter gem. §§ 8 und 9 BOStrab

Ort: Frankfurt am Main Datum:

Prüfungsinstitut / Prüfsatiker

Ort: Datum:


Bauherrnvertretung

Verkehrsgesellschaft

Frankfurt am Main

Ort: Frankfurt am Main Datum:

Datum: (FBL)

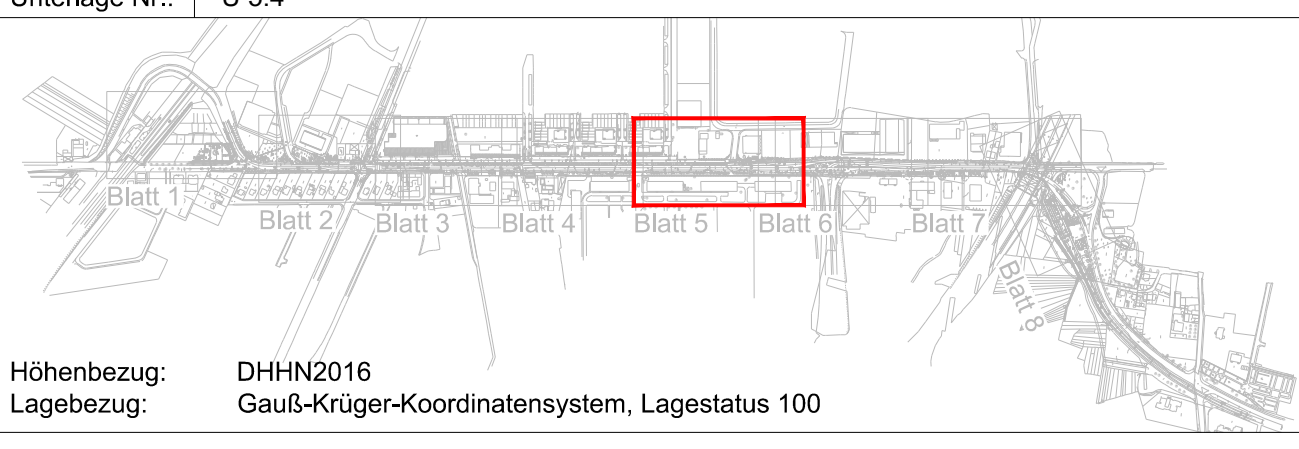

STADT FRANKFURT AM MAIN DER MAGISTRAT

Amt für Straßenbau und Erschließung

Adam-Riese-Straße 25
60327 Frankfurt am Main

ASE Amt für Straßenbau & Erschließung

Verkehrsgesellschaft Frankfurt am Main mbH

Kurt-Schumacher-Str. 8
60311 Frankfurt am Main mbH

Planersteller: **Schüler-Plan**
gez. Skrbek Ingenieurgesellschaft mbH
Frankfurt am Main, 06.06.2024 Lindleystraße 11, 60314 Frankfurt am Main

Projekt:
U-Bahnstrecke U5
Verlängerung Frankfurter Berg

Planungsphase:	Grundstrecke	Teillabschnitt	Gewerk
Vorplanung	43	4329-4328	GLP
Bezeichnung:	Name	Datum	Anlage
Verkehrsanlage	KM	04.04.23	Blattnr. 5
geprüft	PS	04.04.23	Maßstab 1:250
Blatt 5	Kli	04.04.23	Projekt
Plannummer:	Index	Plangr.	
4329-4328_00000_2_GLP_002lp_c0250	c	1160x594	