
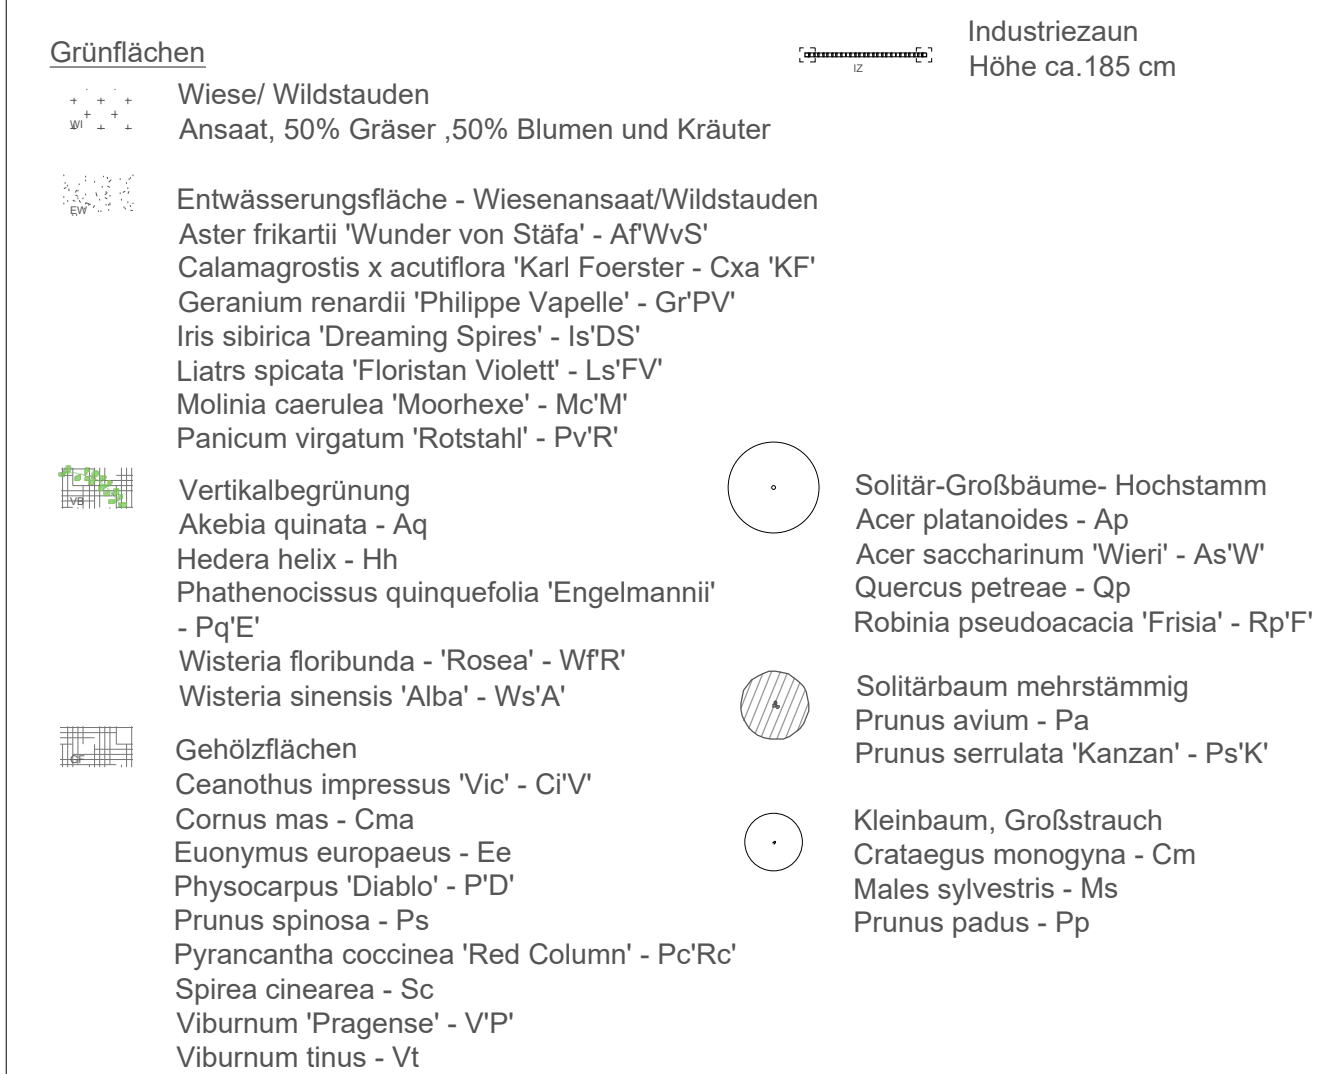


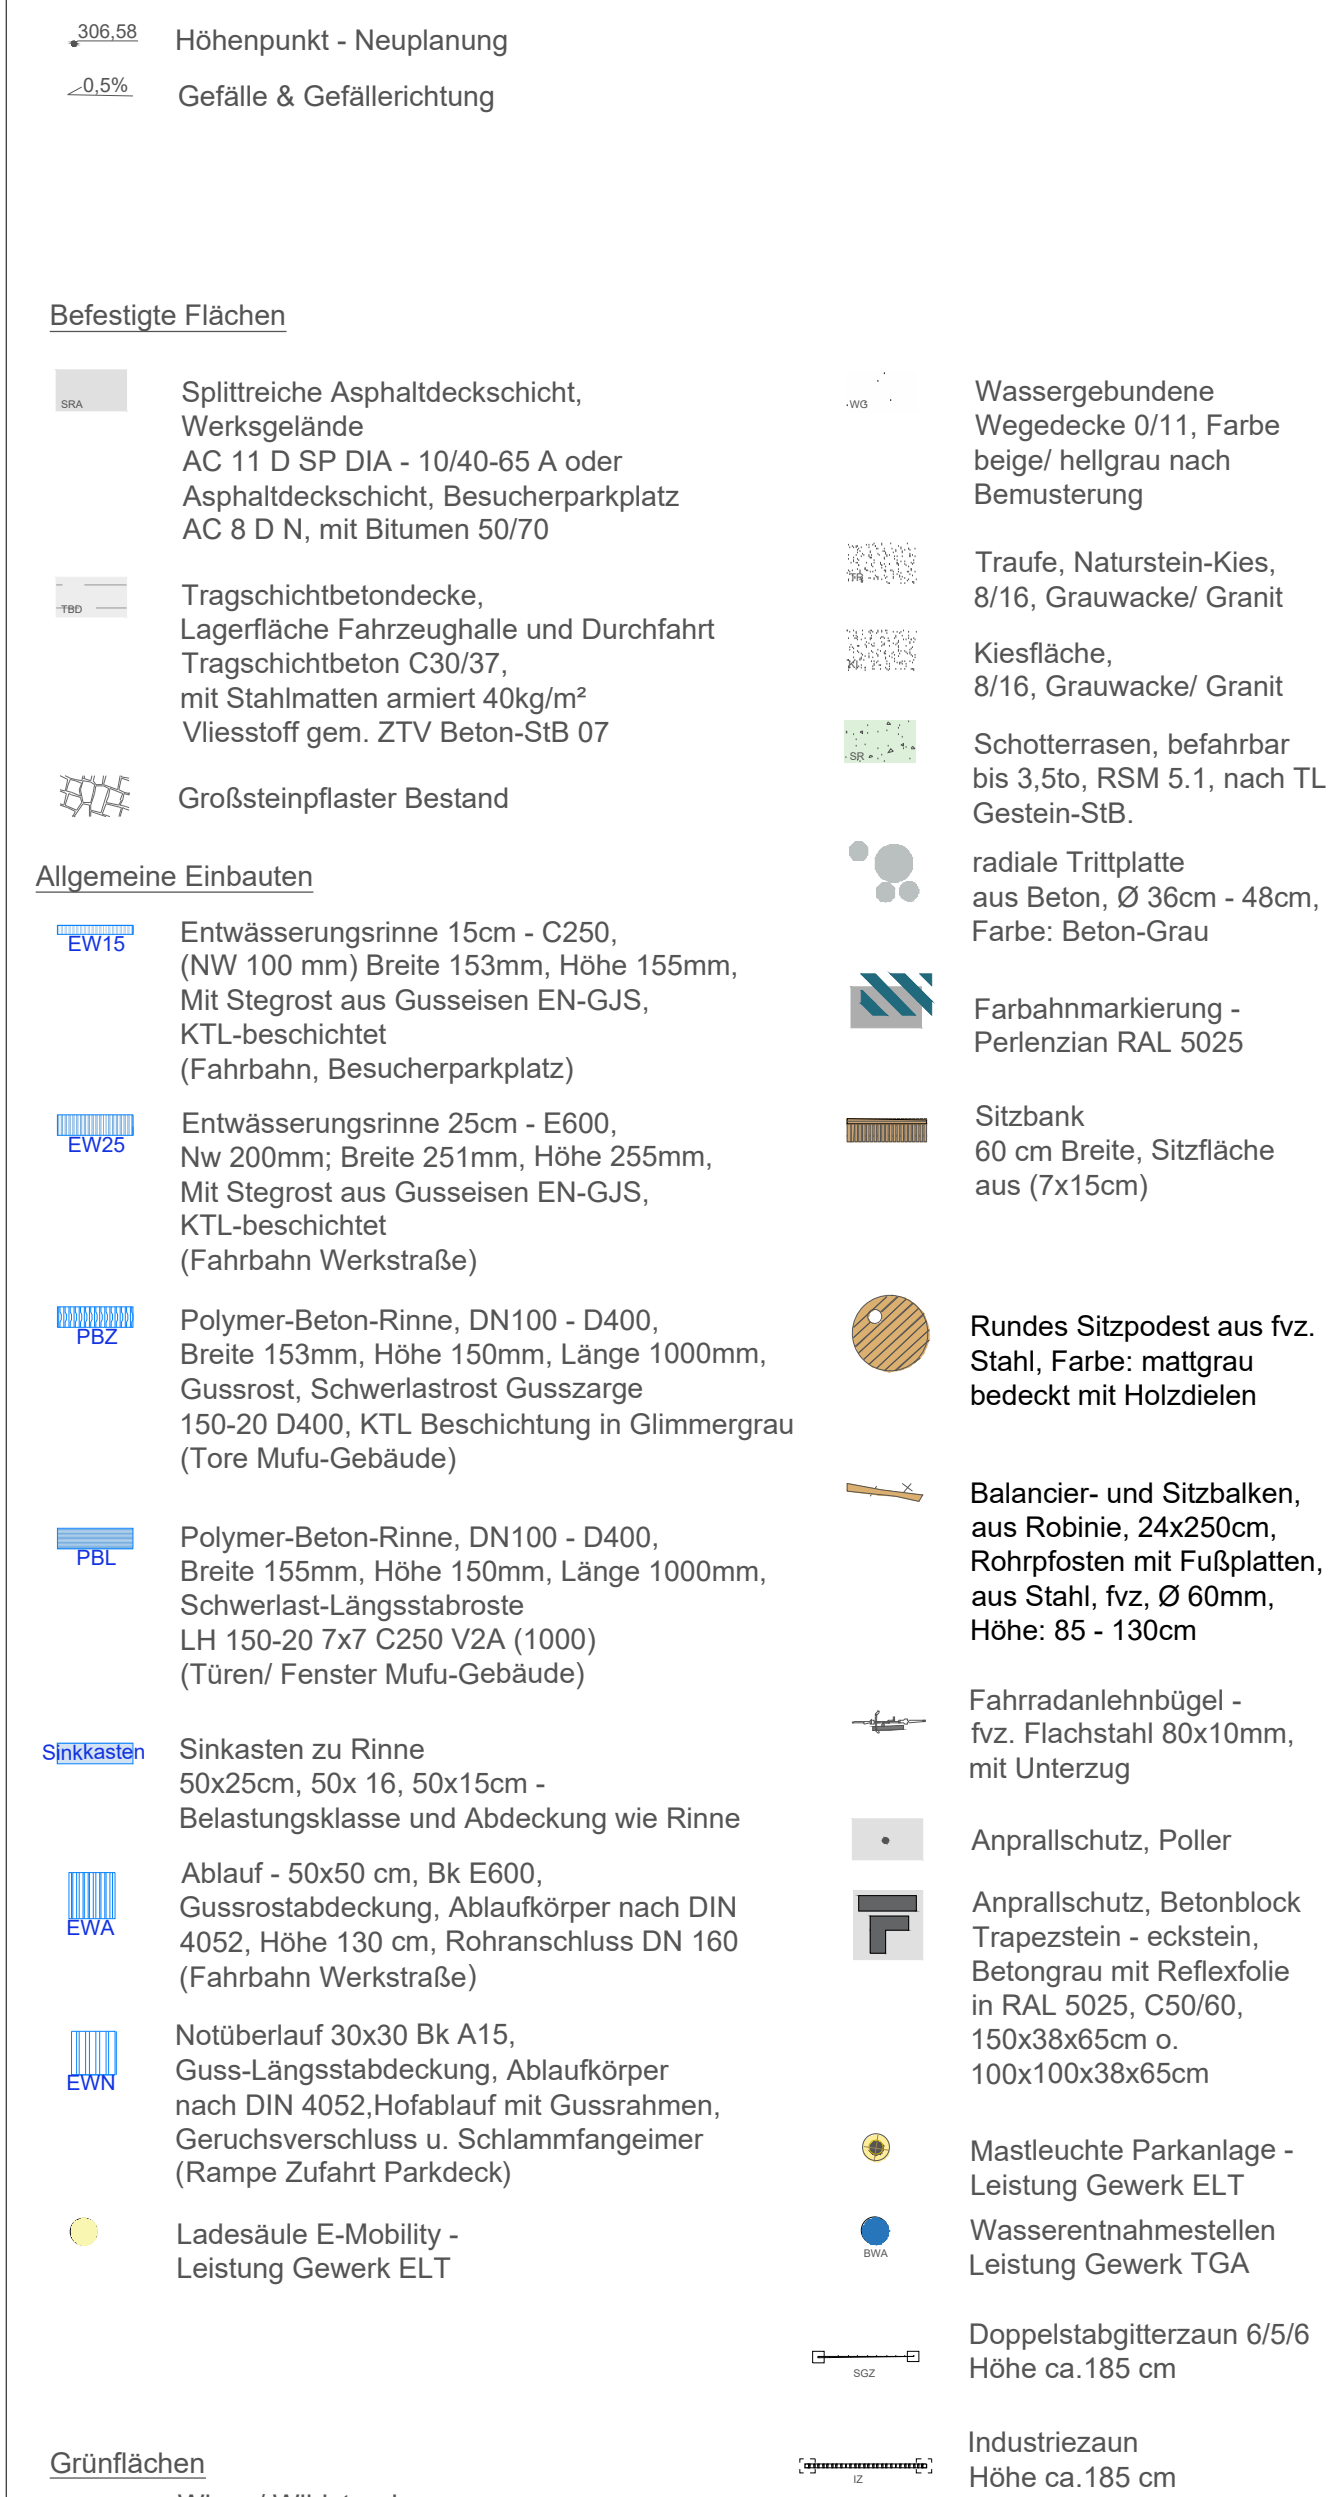

Nr. Bauteil-Ausführung	Name	Datum
V1 Planerstellung	TL	18.08.23
FA zur Kalkulation	CW	17.10.25
FB zur Kalkulation	CW	18.12.25
FC zur Ausführung Baustelle	CW	02.04.26
FD zur Ausführung Baustelle	RC	09.09.26

Freianlagen Lageplan

Plannummer

SOER_5_SH_BTC_UE_E00_AUS_003_-_FD_Übersichtsplan 500

768x 952
Datum TL/C
SOER 5 SH BTC LA E00 AUS 251205.dwg



Baumaßnahme
Neubau
Betriebszentrale SÖR
Am Pferdemarkt 23-26
90439 Nürnberg



Bauherr/Betreiber
Stadt Nürnberg
SÖR
 Sulzbacher Straße 2-6
 90489 Nürnberg
 Tel.: +49(0)911 231-14404
 Fax: +49(0)911 231-14410
 stephan.spangler@stadt.nuernberg.de

Bauherrnvertretung
Stadt Nürnberg
Hochbauamt H/B
Marienortgraben 11
90402 Nürnberg
Tel.: +49(0)911 231-4252
Fax: +49(0)911 231-5628
anja.feiner@stadt.nuernberg.de

Landschaftsarchitekt
Planverfasser

114

10/10/2019

AUSFÜHRUNGSPLANUNG

Übersichtsplan M 500