


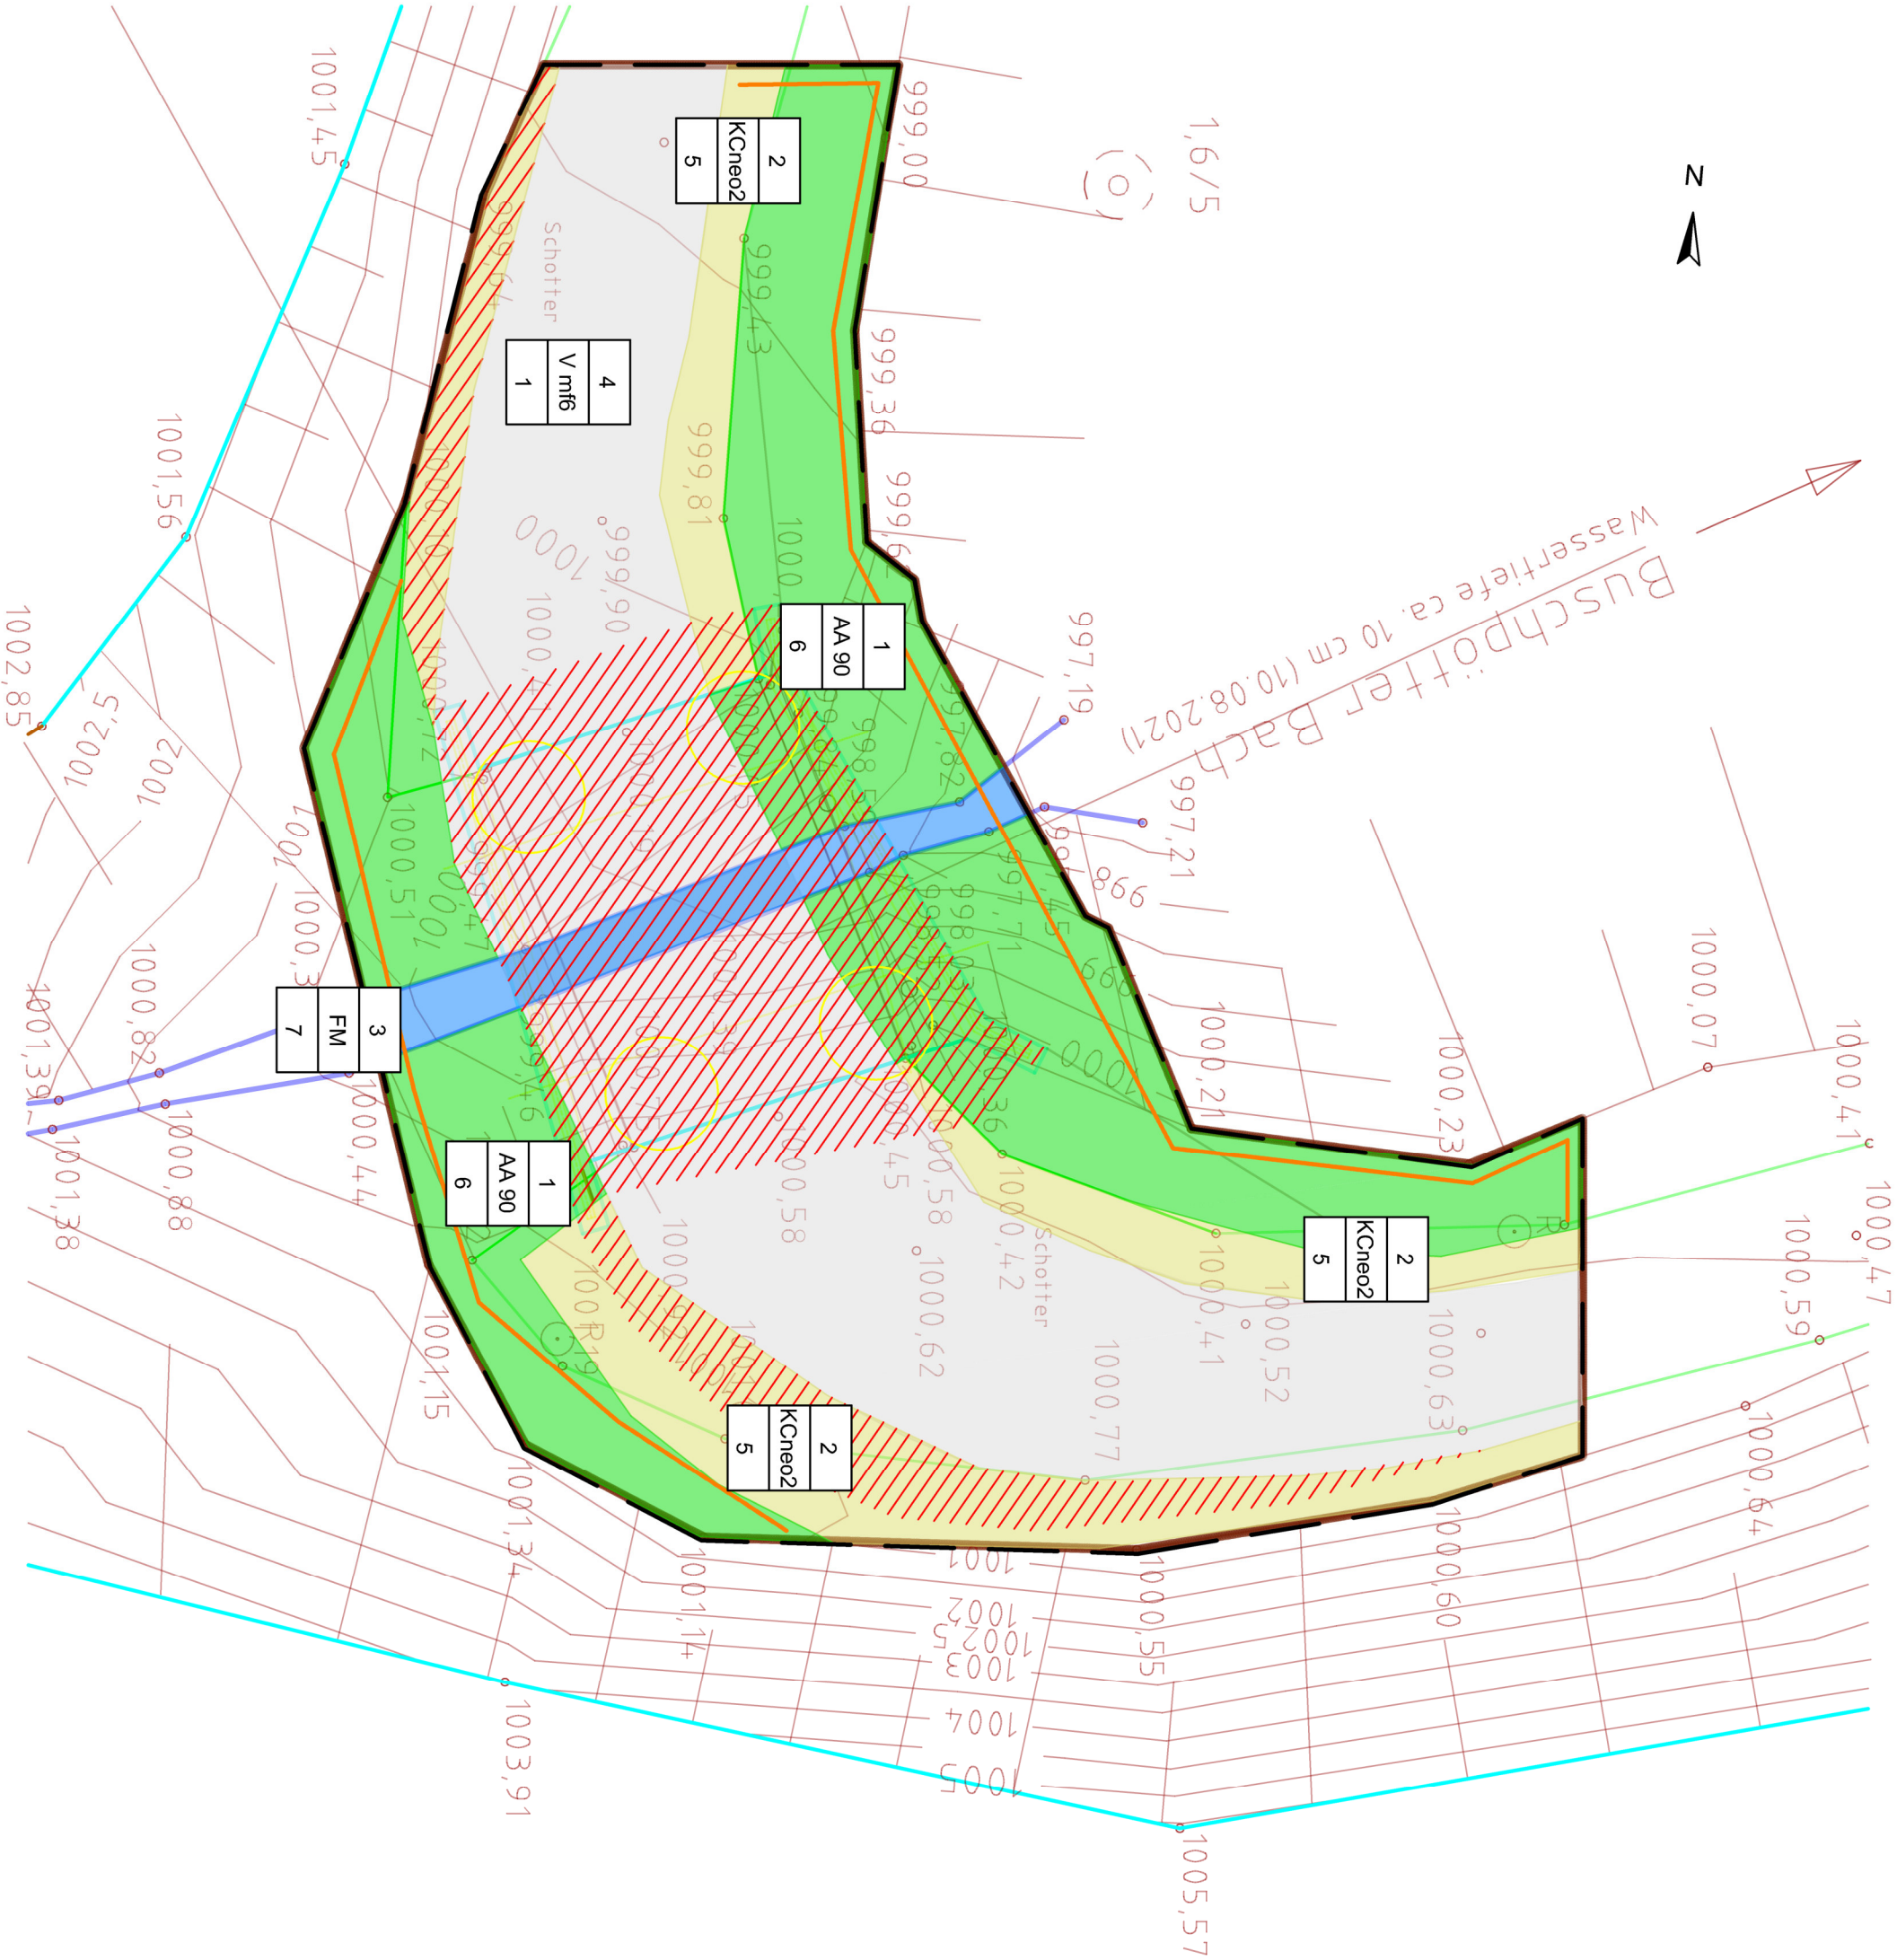

Buschpötte Bach  
Wassertiefe ca. 10 cm (10.08.2021)



## Bestand Biotoptypen

Biotoptypen gem. Eingriffsblanzierung

- AA Hainsimsen-Buchenwald
- KC neo Saumstreifen
- FM Naturraher Bach
- V m16 Teilversiegelte Verkehrswege

## Konflikt

1	Konfliktnummer
AA90	Code gem. Bewertungsverfahren LANUV
6	Wertstufe des Biotoptyps

Dauerhafter Verlust von Biotoptypen durch Neuversiegelung

- ortsfester Vegetationsschutzzaun (weiterer Baumschutz ggf. in Abstimmung mit ÖBB)
- Eingriffsbereich (innerhalb der Umgrenzung ist mit einer Beeinträchtigung von Biotoptypen zu rechnen)

4			
3			
2			
1			
Index	Änderungen	Datum	gezeichnet
PROJEKT			
Ersatzneubau Brücke Buschpötte Bach			
BAUHERR		Technische Betriebe Solingen	
Stadt Solingen		90-5	
Stadtdienst Natur und Umwelt		Teilbetrieb	
Abt. 67-2		Stadtgrün und Stadtbildpflege	
PLANART		90-501	
Bestands- und Konfliktplan		Freiurplanung	
Maßstab	1 : 100	Datum	06.03.2026
Verfasser	Meiermeyer, Shoukan	Werkzeug	Wipremann
Bearbeitung	Abteilungsleitung 90-501	Abteilungsleitung 90-502	Wipremann
Bildung	Brühne	Wipremann	Wipremann
Bauvertragsnummer	Abteilungsleitung 90-503	Teilbereich	Teilbereich