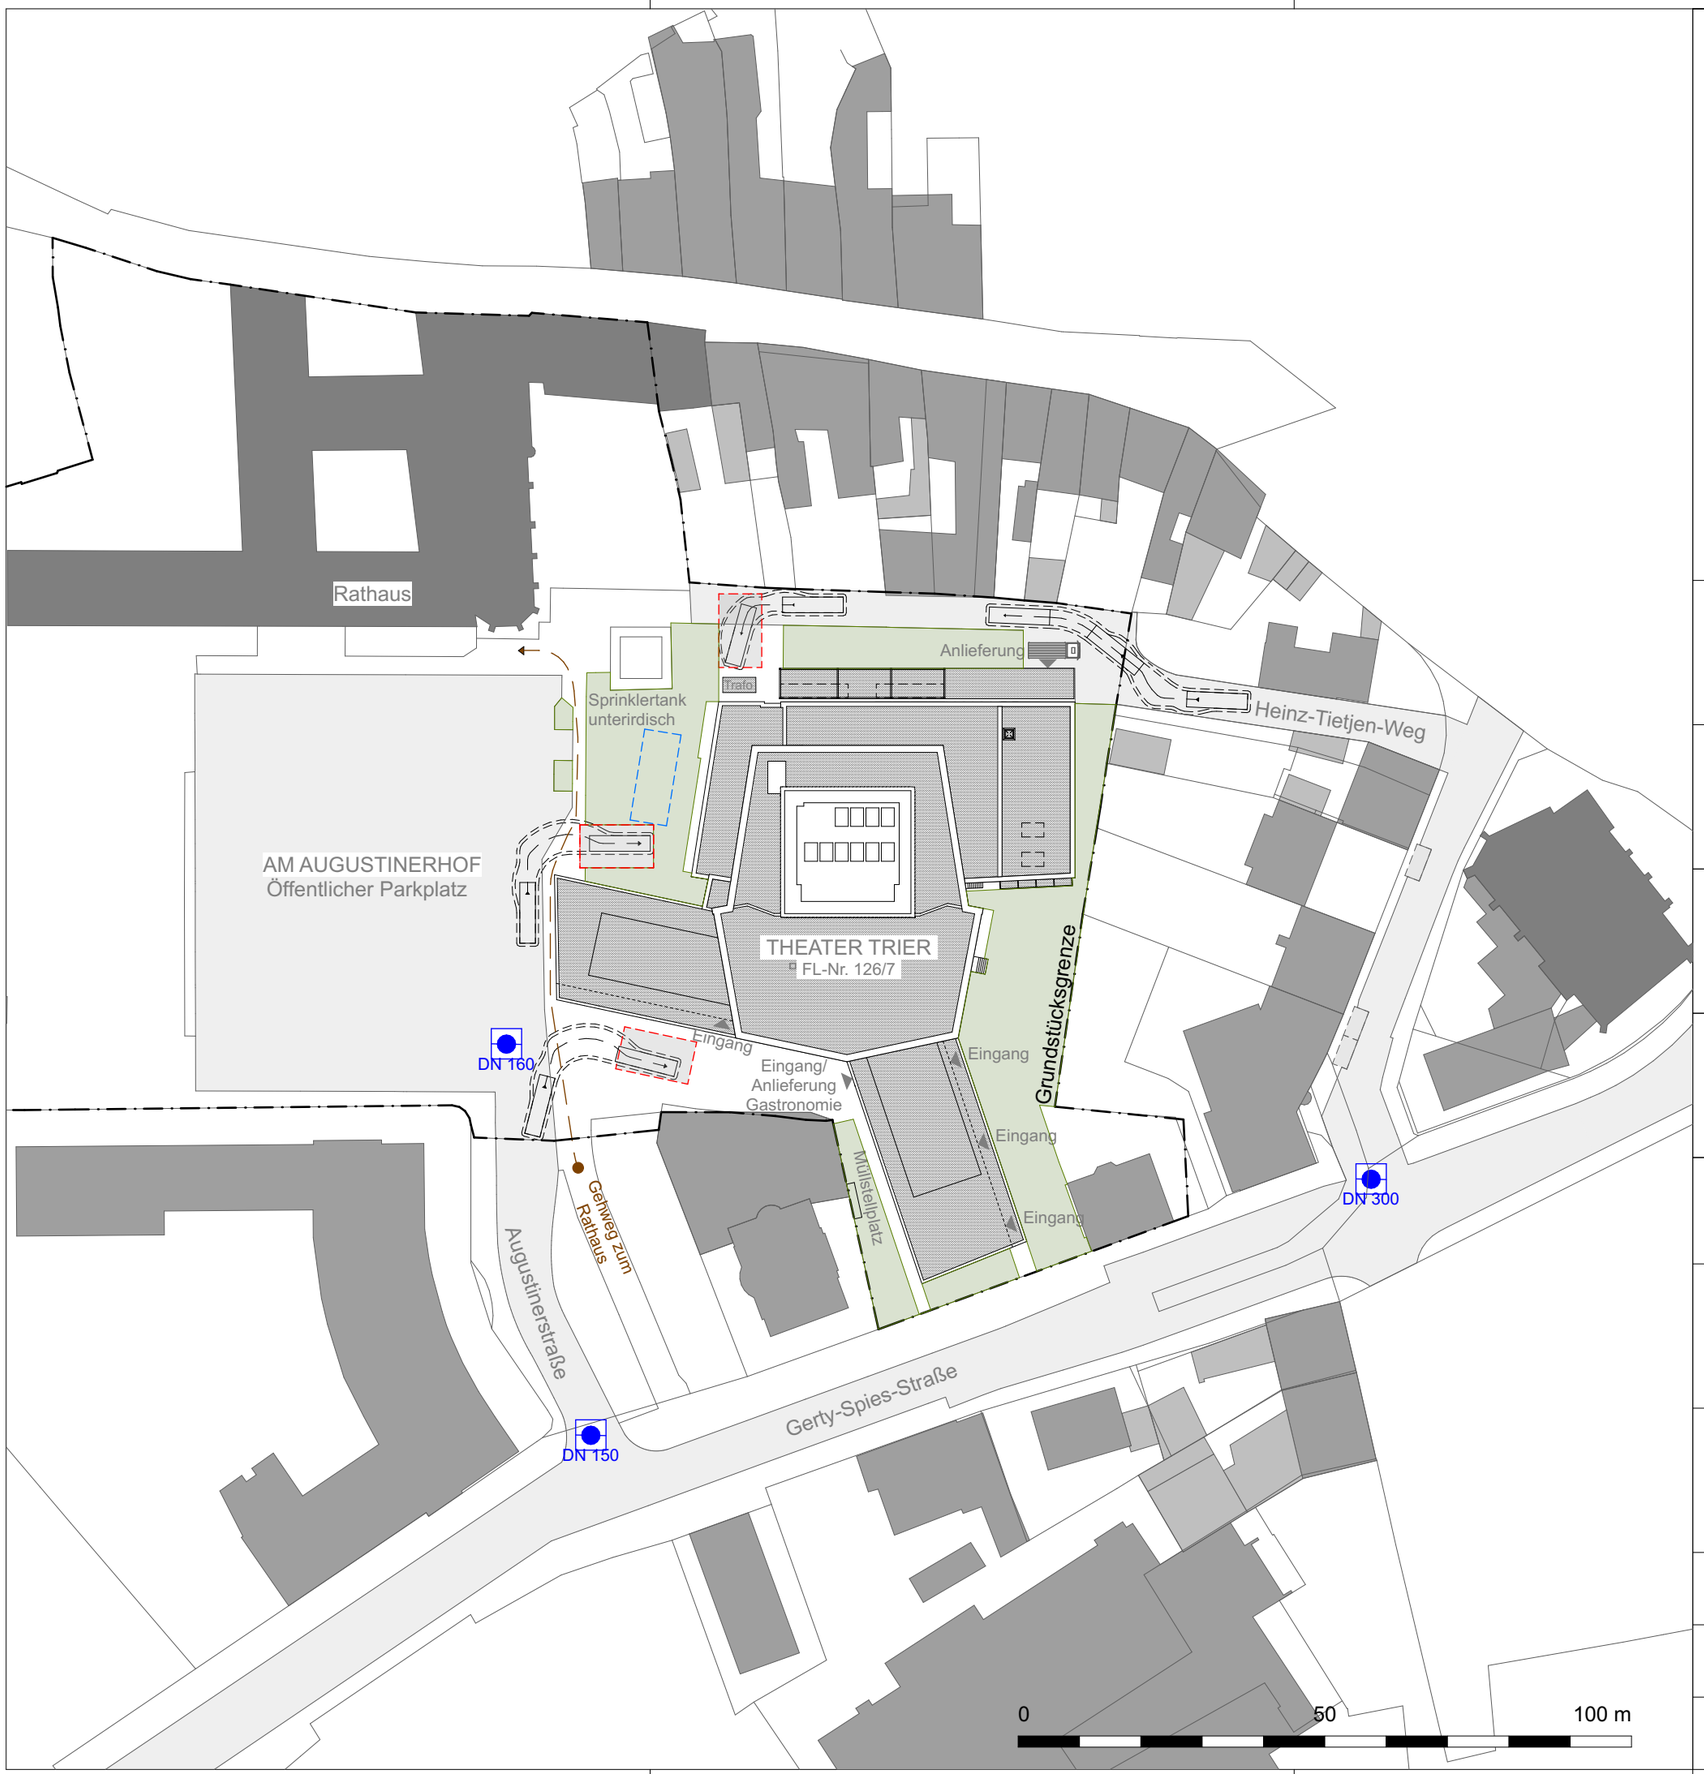


LEGENDE

Verkehrsplan

- Theater
- Parkplatz
- Feuerwehraufstellfläche (7 m x 12 m)
- Straße
- Schleppkurve Feuerwehr

Nachbarbebauung

- Gebäude für öffentliche Zwecke
- Wohngebäude
- Gebäude für Wirtschaft oder Gewerbe

Sonstiges

- Grundstücksgrenze
- Unterflurhydrant mit Dimension (DN 150)
- Sprinklertank, unterirdisch

Bauvorhaben:
Generalsanierung und Erweiterung Theater Trier
Am Augustinerhof 3, 54290 Trier

Bauherr:
Stadt Trier
der Oberbürgermeister
Dezernent Herr Markus Nöhl
Viehmarktplatz 20, 54290 Trier

Planungsbüro Bestand:
A R G E
MOW. BDA
FABRE | SPELLER ARCHITECTES
Waldschmidtstraße 19, 60316 Frankfurt am Main

Planungsbüro Neubau:
PROF. JÖRG FRIEDRICH | STUDIO PFP GMBH
Jarrestraße 80
22303 Hamburg

Fachplaner:

Planinhalt:
Lageplan - Verkehrsplan

Plancode:
AC-3-XX-LA-01-XXX-XX-P-E

QR Code:

Plancodeerläuterung:

A	C	3	X	X	L	A	0	1	X	X	X	X	X	P	E
Fachdisziplin		LP	Gewerk		Darstellung		Schnittebene		Blatt / Nummer			Bauteil		Status	Index

gezeichnet: DSE | AL

Maßtab: 1:1000

geprüft:

Blattgröße: A3 420x297

erstellt am: 30.04.2025

geändert am: 16.09.26