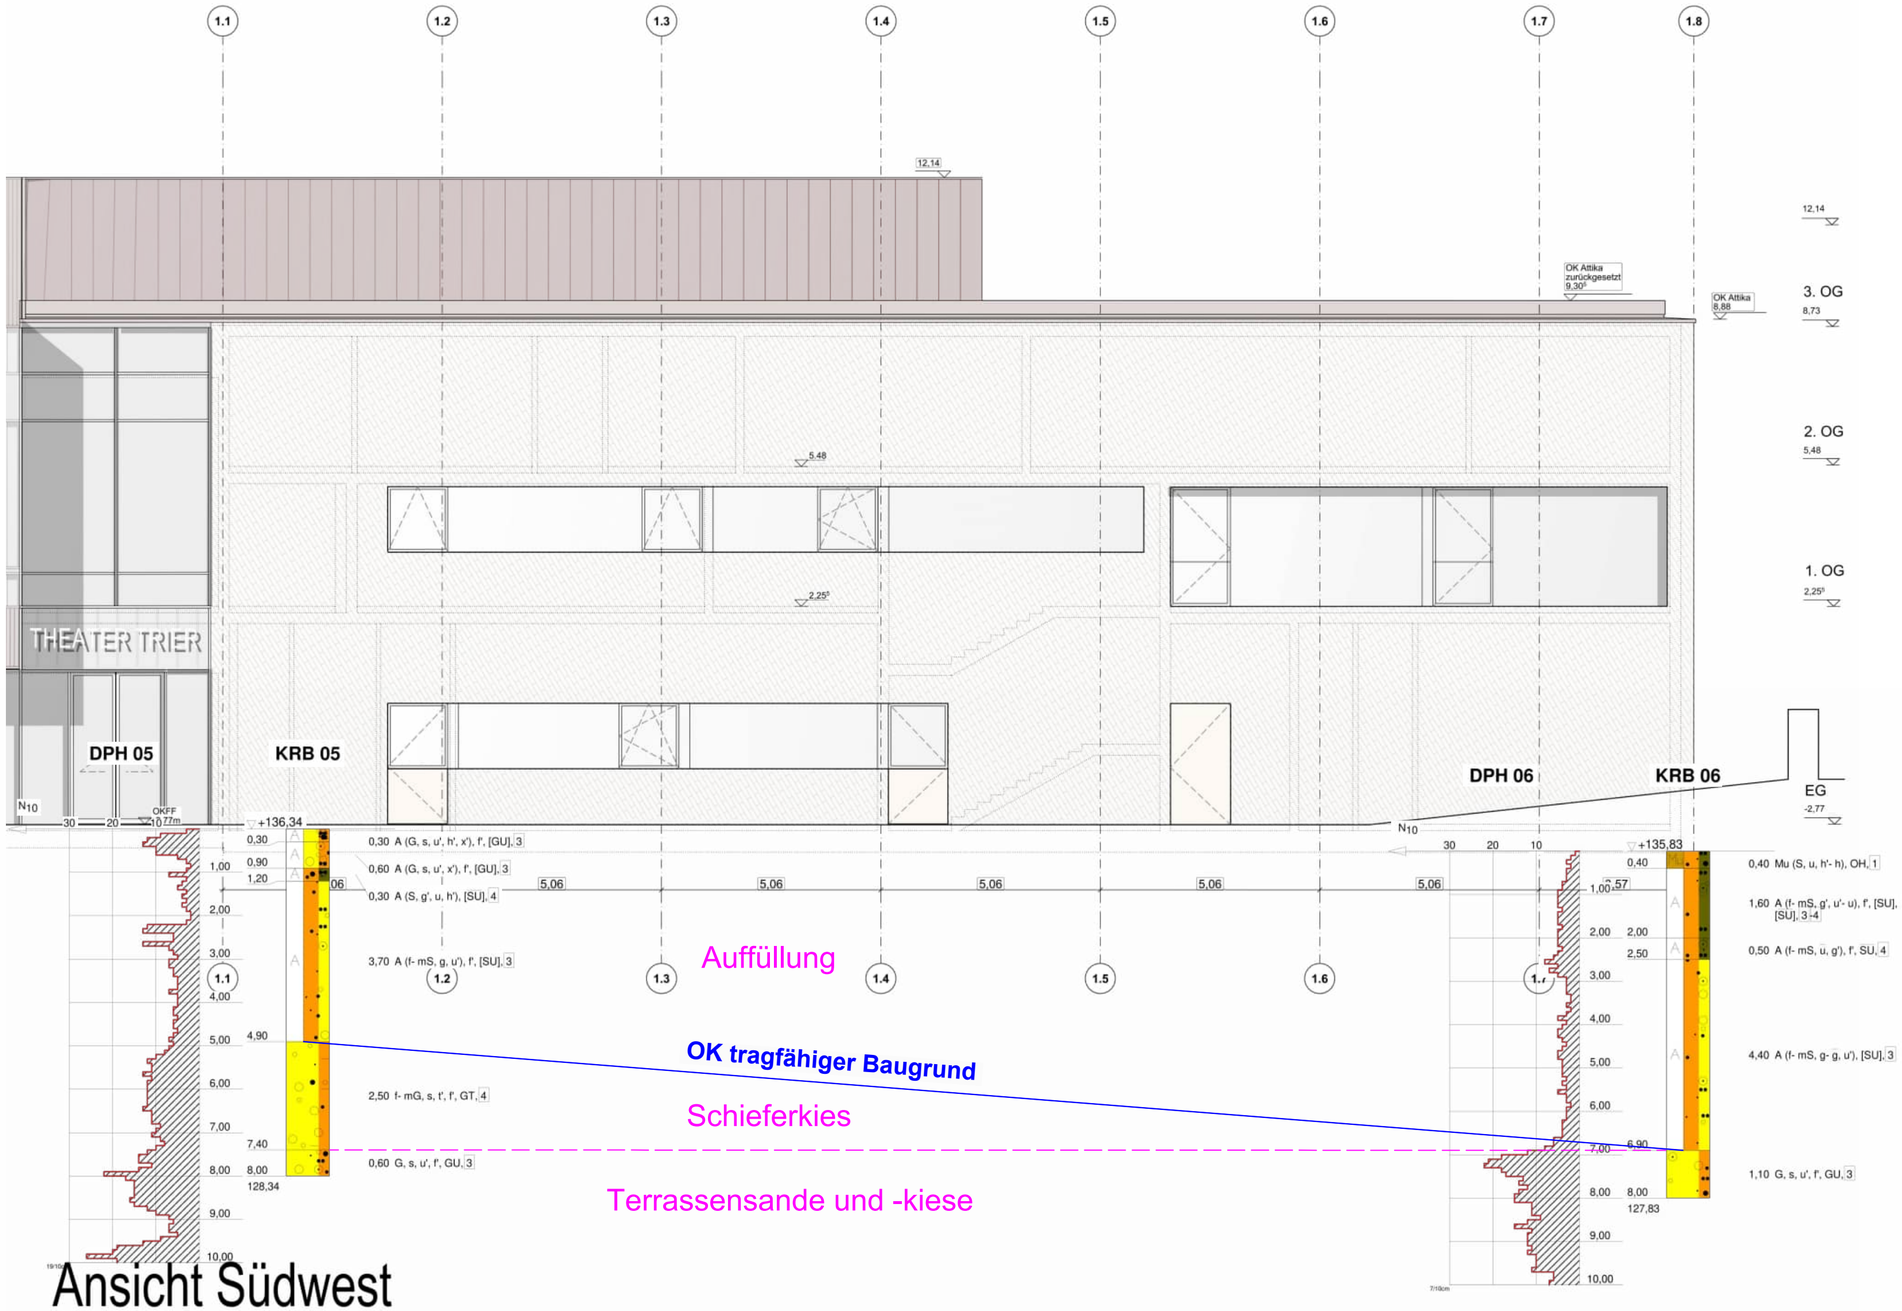


KRB 05

TIEFE	BODENART
0,30	Auffüllung (Kies, sandig, schwach schluffig, schwach humos, schwach steinig), schwach feucht, [GU], 3, Schotter, graubraun
0,90	Auffüllung (Kies, sandig, schwach schluffig, schwach steinig), schwach feucht, [GU], 3, Sandsteinstücke, Mörtel, hellgraubraun
1,20	Auffüllung (Sand, schwach kiesig, schluffig, schwach humos), [SU], 4, dünne Wurzeln, umgelagerter Oberboden?, dunkelbraun
4,90	Auffüllung (Fein- bis Mittelsand, kiesig, schwach schluffig), schwach feucht, [SU], 3, Schotter, Sandseinstücke, Rundkies, braungrau, teils rotbraun, teils beige
7,40	Fein- bis Mittelkies, sandig, schwach tonig, schwach feucht, GT, 4, mürbe Tonschierferstücke, graubraun
8,00	Kies, sandig, schwach schluffig, schwach feucht, GU, 3, Rundkies, braun

KRB 06

TIEFE	BODENART
0,40	Mutterboden (Sand, schluffig, schwach humos- humos), OH, 1, dunkelbraun
2,00	Auffüllung (Fein- bis Mittelsand, schwach kiesig, schwach schluffig- schluffig), schwach feucht, [SU],[SU], 3-4, Ziegelstücke, Rundkies (überwiegend feinkiesig), dunkelbraun
2,50	Auffüllung (Fein- bis Mittelsand, stark schluffig, schwach kiesig), schwach feucht, SU, 4, Schieferstücke, Ziegelstücke, Sandsteinstücke, braun
6,90	Auffüllung (Fein- bis Mittelsand, kiesig- stark kiesig, schwach schluffig), [SU], 3, Ziegelstücke, Rundkies, braun, bunt
8,00	Kies, sandig, schwach schluffig, schwach feucht, GU, 3, Rundkies, braun


Laboratorium für Straßen- und Betonbau
Paul Simon & Partner Ingenieure
Am Kenner Haus 13
D-54344 Kenn

Projekt:
Trier, Am Augustinerhof
Generalsanierung und Erweiterung Theater

Planbezeichnung:
Aufschlussprofile und Sondierdiagramme in der Ansicht Südwest des Hauses 1

Projekt-Nr.:	25-0866
Datum:	30.10.2025
Blattformat:	DIN A2
Maßstab:	1:100
Anlage:	3.1

Schnitt A-A

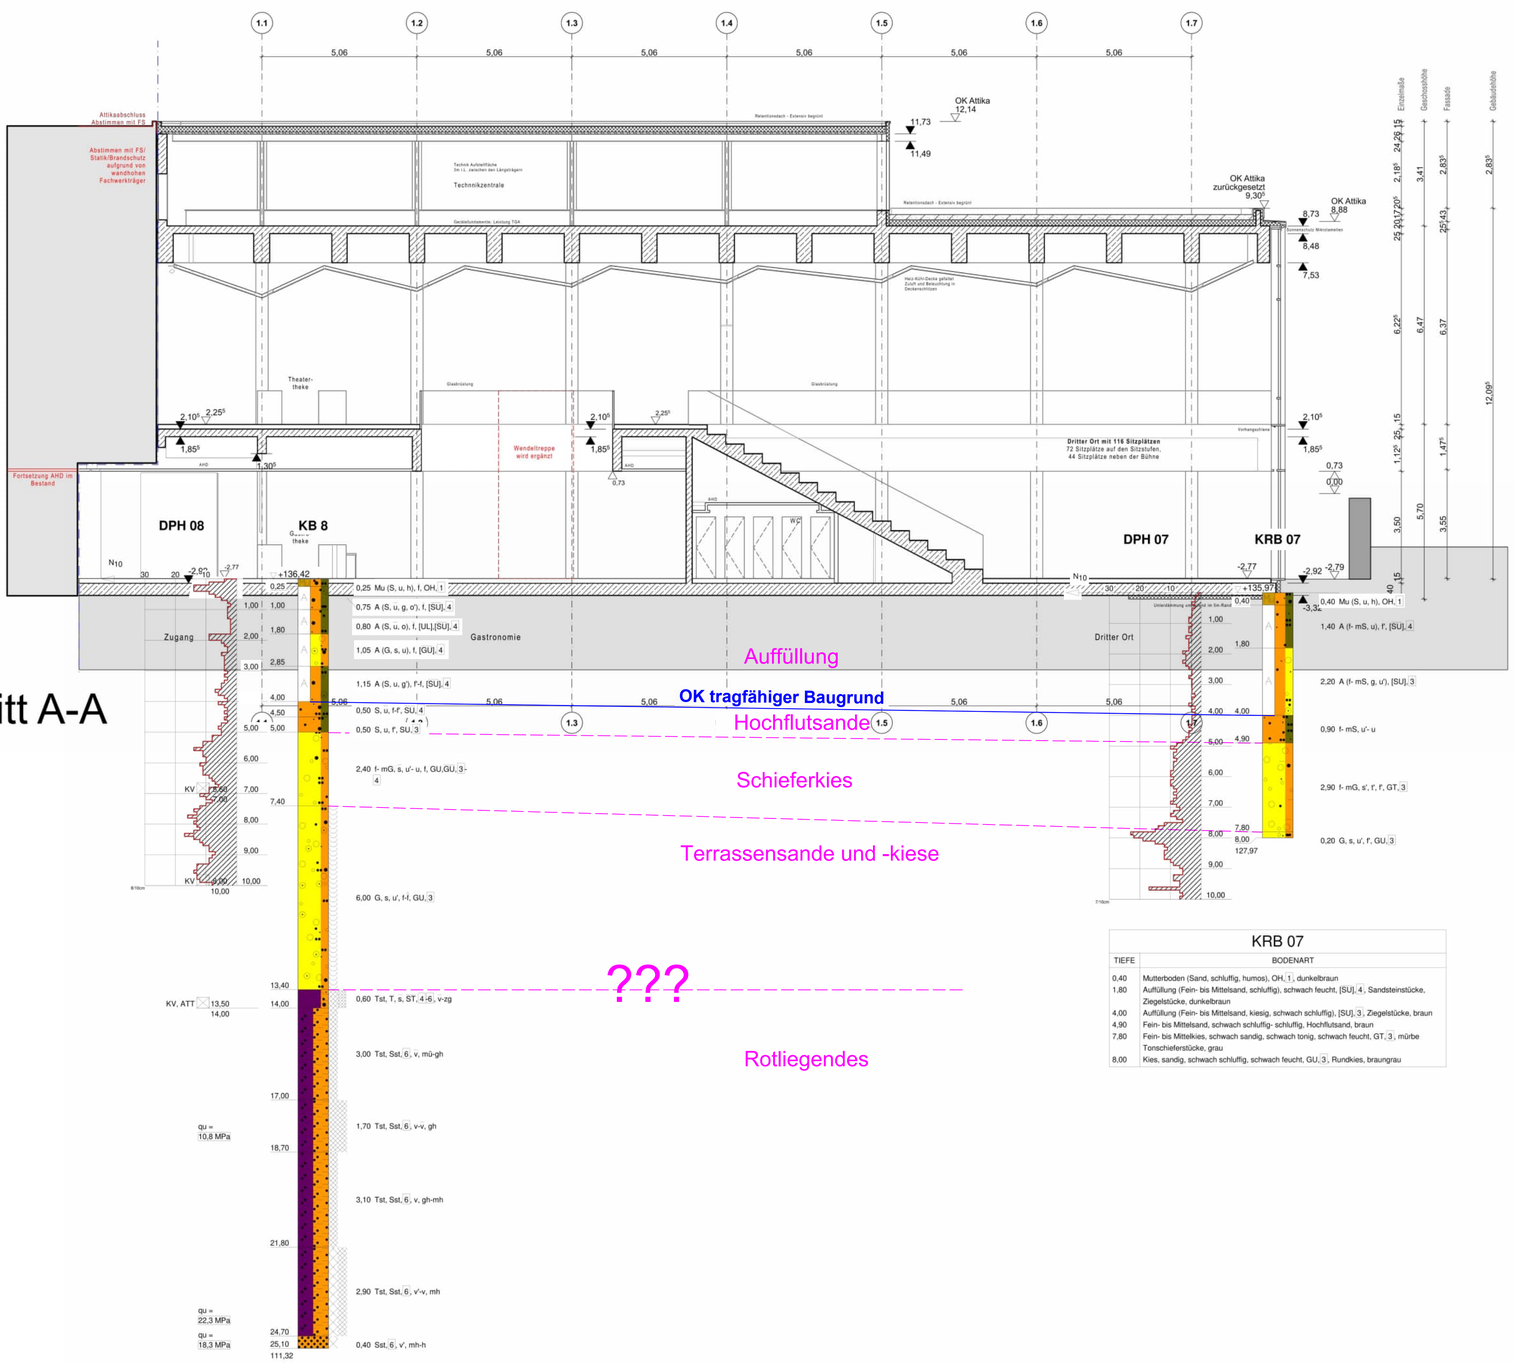

KB 8

TIEFE	BODENART
0,25	Mutterboden (Sand, schluffig, humos), stark feucht, OH, 1, dunkelbraun
1,00	Auffüllung (Sand, stark schluffig, kiesig, schwach organisch), stark feucht, [SU], 4, dunkelbraun
1,80	Auffüllung (Sand, stark schluffig, organisch), stark feucht, [UL],[SU], 4, dunkelbraun
2,85	Auffüllung (Kies, sandig, schluffig), feucht, [GU], 4, Sandsteinstücke, Ziegelstücke, dunkelbraun
4,00	Auffüllung (Sand, schluffig, schwach kiesig), schwach feucht bis feucht, [SU], 4, dunkelbraun
4,50	Sand, stark schluffig, feucht bis schwach feucht, SU, 4, Hochflutsand, braun
5,00	Sand, schluffig, schwach feucht, SU, 3, braun
7,40	Fein- bis Mittelkies, stark sandig, schwach schluffig- schluffig, feucht, GU,GÜ, 3-4, Schieferstücke, graubraun
13,40	Kies, sandig, schwach schluffig, feucht bis naß, GU, 3, Rundkies, braungrau, graubraun
14,00	Tonstein, Ton, stark sandig, ST, 4-6, stark verwittert bis vollständig verwittert, rotbraun
17,00	Tonstein, Sandstein, 6, stark verwittert, mürbe bis geringhart, rotbraun, graue Linsen
18,70	Tonstein, Sandstein, 6, mäßig verwittert bis stark verwittert, geringhart, einzelne Schräglklüfte, rotbraun
21,80	Tonstein, Sandstein, 6, mäßig verwittert, geringhart bis mittelhart, einzelne Schräglklüfte, rotbraun, graue Linsen
24,70	Tonstein, Sandstein, 6, schwach verwittert bis mäßig verwittert, mittelhart, einzelne Schräglklüfte, rotbraun
25,10	Sandstein, 6, schwach verwittert, mittelhart bis hart, rotbraun, graue Linsen

KRB 07


TIEFE	BODENART
0,40	Mutterboden (Sand, schluffig, humos), OH, 1, dunkelbraun
1,80	Auffüllung (Fein- bis Mittelsand, schluffig), schwach feucht, [SU], 4, Sandsteinstücke, Ziegelstücke, dunkelbraun
4,00	Auffüllung (Fein- bis Mittelsand, kiesig, schwach schluffig), [SU], 3, Ziegelstücke, braun
4,90	Fein- bis Mittelsand, schwach schluffig- schluffig, Hochflutsand, braun
7,80	Fein- bis Mittelkies, schwach sandig, schwach tonig, schwach feucht, GT, 3, mürbe Tonschieferstücke, grau
8,00	Kies, sandig, schwach schluffig, schwach feucht, GU, 3, Rundkies, braungrau

sbt
Laboratorium für Straßen- und Betonbau
Paul Simon & Partner Ingenieure
Am Kenner Haus 13
D-54344 Kenn

Projekt:
Trier, Am Augustinerhof
Generalsanierung und Erweiterung Theater

Planbezeichnung:
Aufschlussprofile und Sondierdiagramme
im Schnitt A-A des Hauses 1

Projekt-Nr.:	25-0866
Datum:	30.10.2025
Blattformat:	DIN A1
Maßstab:	1:100
Anlage:	3.2

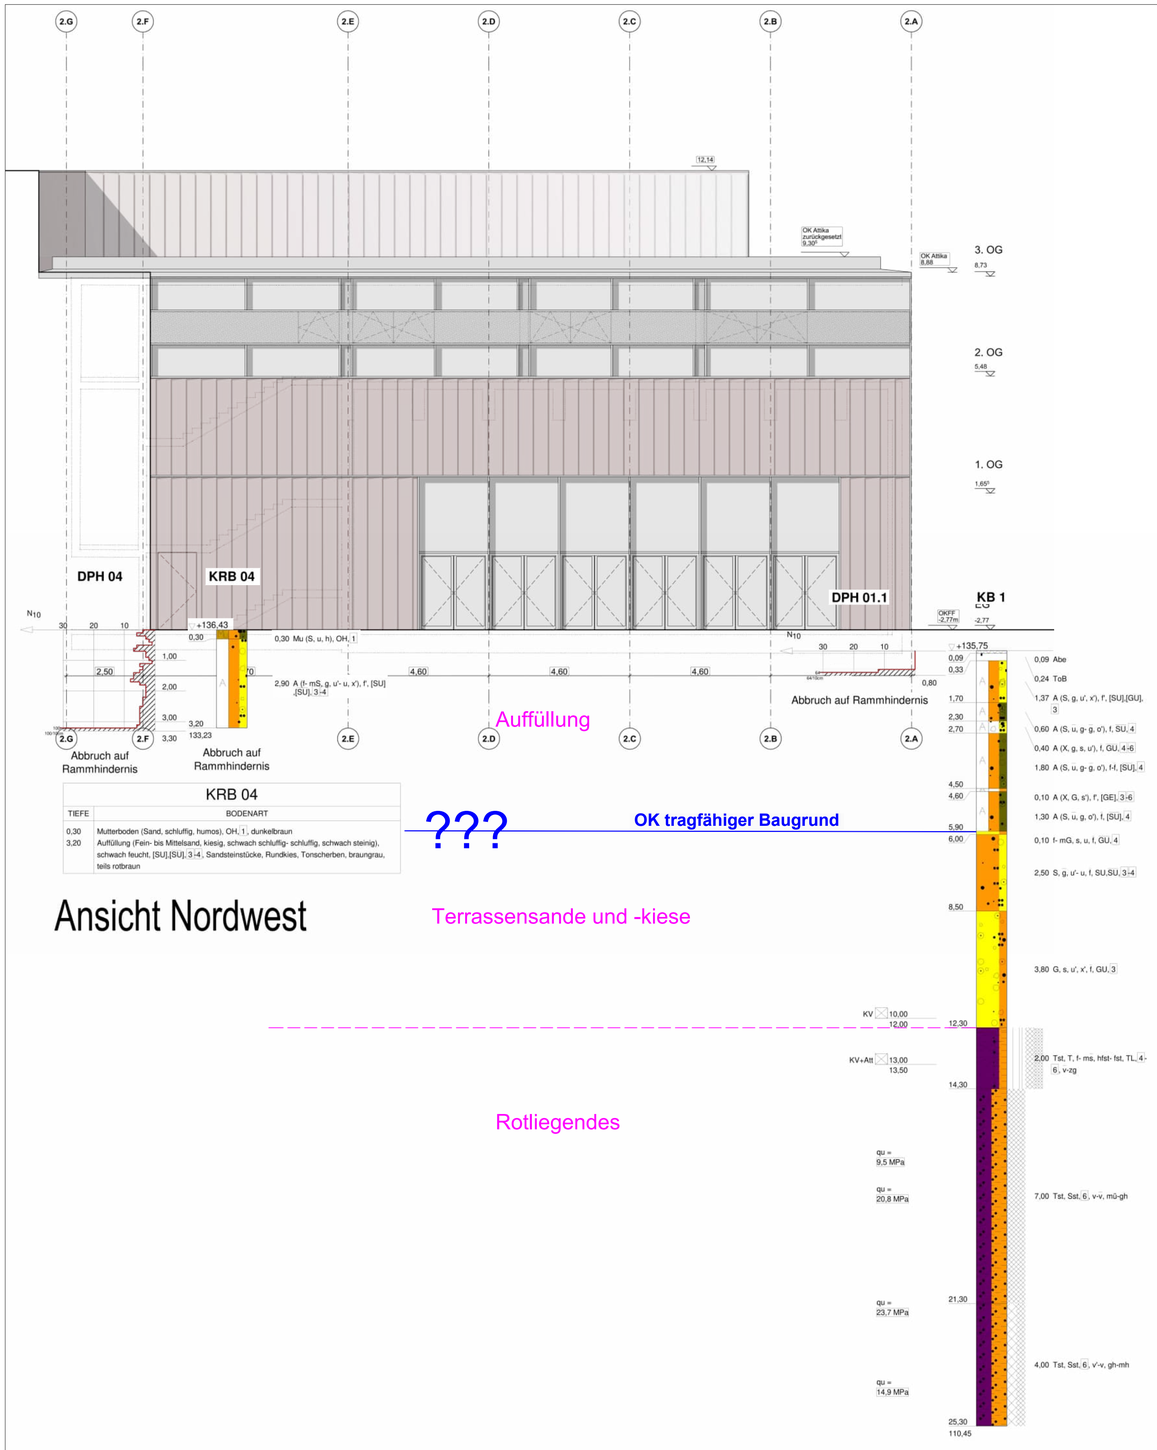


KRB 04

TIEFE	BODENART
0,30	Mutterboden (Sand, schluffig, humos), OH, 1, dunkelbraun
3,20	Auffüllung (Fein- bis Mittelsand, kiesig, schwach schluffig- schluffig, schwach steinig), schwach feucht, [SU],[SU], 3-4, Sandsteinstücke, Rundkies, Tonscherben, braungrau, teils rotbraun

Ansicht Nordwest

KB 1

TIEFE	BODENART
0,09	gebundener Oberbau
0,33	Tragschicht ohne Bindemittel, Packlage, beigegrau
1,70	Auffüllung (Sand, kiesig, schwach schluffig, schwach steinig), schwach feucht, [SU],[GU], 3, mürbe bis geringharte Sandsteinstücke, rotbraun
2,30	Auffüllung (Sand, stark schluffig, kiesig- stark kiesig, schwach organisch), feucht, SU, 4, Ziegelstücke, Sandsteinstücke, dunkelbraun
2,70	Auffüllung (Steine, kiesig, sandig, schwach schluffig), stark feucht, GU, 4-6, Kalksteinstücke, beigegrau, dunkelbraun
4,50	Auffüllung (Sand, stark schluffig, kiesig- stark kiesig, schwach organisch), feucht bis stark feucht, [SU], 4, Ziegelstücke, Sandsteinstücke, Mörtelstücke, Holzkohle, dunkelbraun, dunkelgraubraun
4,60	Auffüllung (Steine, Kies, schwach sandig), schwach feucht, [GE], 3-6, Kalksteinstücke, beigegrau
5,90	Auffüllung (Sand, stark schluffig, kiesig, schwach organisch), stark feucht, [SU], 4
6,00	Fein- bis Mittelkies, sandig, schluffig, stark feucht, GU, 4, Schieferstücke, dunkelbraun
8,50	Sand, stark kiesig, schwach schluffig- schluffig, stark feucht, SU,SU, 3-4, Rundkies, teilweise Schieferstücke, braun
12,30	Kies, sandig, schwach schluffig, schwach steinig, stark feucht, GU, 3, Rundkies, an der Basis steinige Gerölle, braungrau
14,30	Tonstein, Ton, stark fein- bis mittelsandig, halbfest bis fest, TL, 4-6, stark verwittert bis vollständig verwittert, Felszersatz, rotbraun, graue Linsen
21,30	Tonstein, Sandstein, 6, mäßig verwittert bis stark verwittert, mürbe bis geringhart, einzelne geschlossene Schrägklüfte, rotbraun, graue Linsen
25,30	Tonstein, Sandstein, 6, schwach verwittert bis mäßig verwittert, geringhart bis mittelhart, einzelne schräge bis lotrechte, geschlossene Klüfte, rotbraun

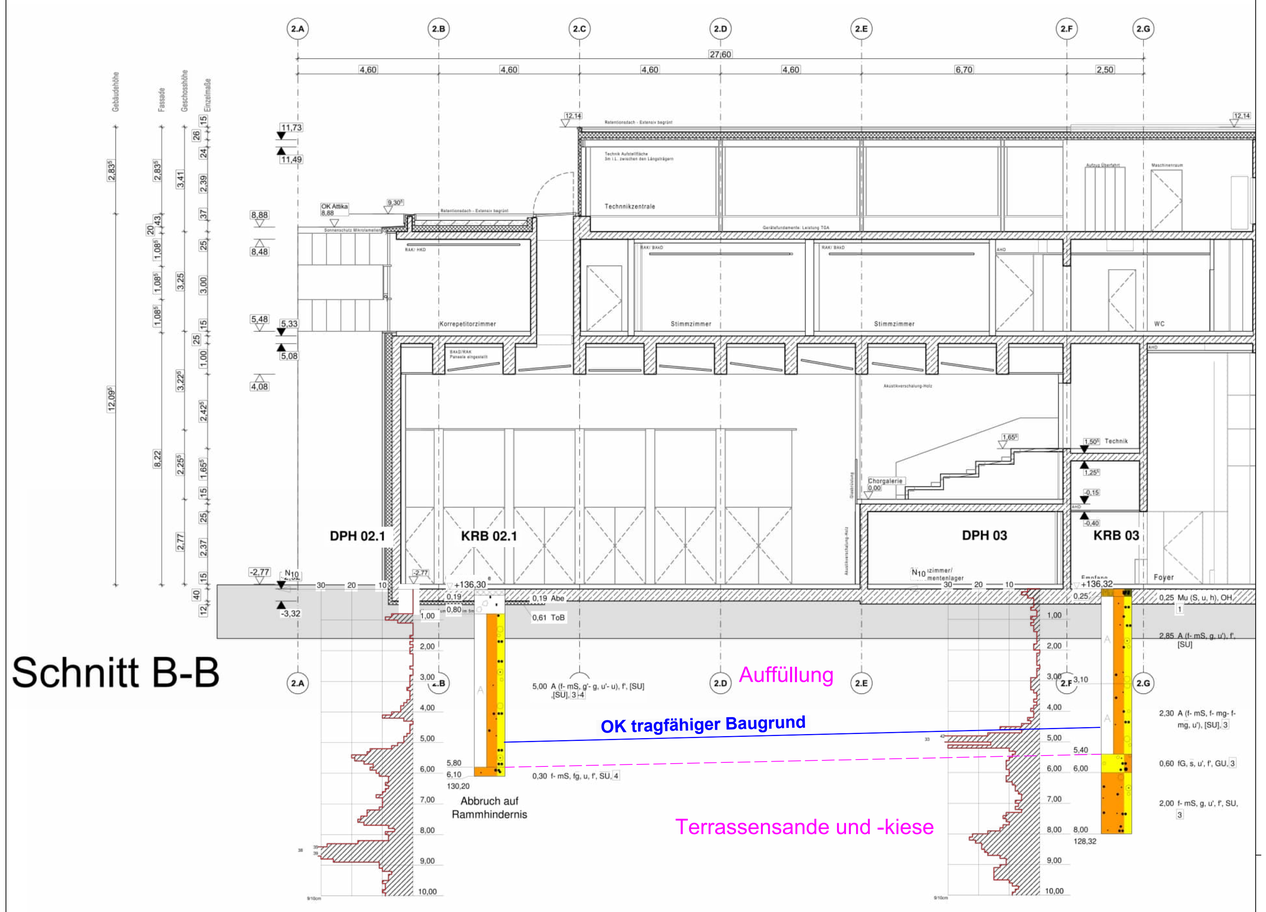

KRB 02.1

TIEFE	BODENART
0,19	gebundener Oberbau
0,80	Tragschicht ohne Bindemittel, grau
5,80	Auffüllung (Fein- bis Mittelsand, schwach kiesig- kiesig, schwach schluffig- schluffig), schwach feucht, [SU],[SU], 3-4, Ziegelstücke, Rundkies, Keramikscherben, Sandsteinstücke, dunkelbraun, braun, braungrau, rotbraun
6,10	Fein- bis Mittelsand, stark feinkiesig, schluffig, schwach feucht, SU, 4, dunkelgraubraun

KRB 03

TIEFE	BODENART
0,25	Mutterboden (Sand, schluffig, humos), OH, 1, dunkelbraun
3,10	Auffüllung (Fein- bis Mittelsand, kiesig, schwach schluffig), schwach feucht, [SU], SAndsteinstücke, Mörtel, Rundkies, braun, rot, grau
5,40	Auffüllung (Fein- bis Mittelsand, fein- bis mittelkiesig- stark fein- bis mittelkiesig, schwach schluffig), [SU], 3, Sansteinstücke, Rundkies, graubraun, rotbraun
6,00	Feinkies, stark sandig, schwach schluffig, schwach feucht, GU, 3, Schieferstücke, graubraun
8,00	Fein- bis Mittelsand, kiesig, schwach schluffig, schwach feucht, SU, 3, Rundkies, braungrau


Schnitt B-B

sbt
Laboratorium für Straßen- und Betonbau
Paul Simon & Partner Ingenieure
Am Kenner Haus 13
D-54344 Kenn

Projekt:
Trier, Am Augustinerhof
Generalsanierung und Erweiterung Theater

Planbezeichnung:
Aufschlussprofile und Sondierdiagramme in der Ansicht Nordwest und im Schnitt B-B des Hauses 2

Projekt-Nr.:	25-0866
Datum:	30.10.2025
Blattformat:	DIN A1
Maßstab:	1:100
Anlage:	3.3

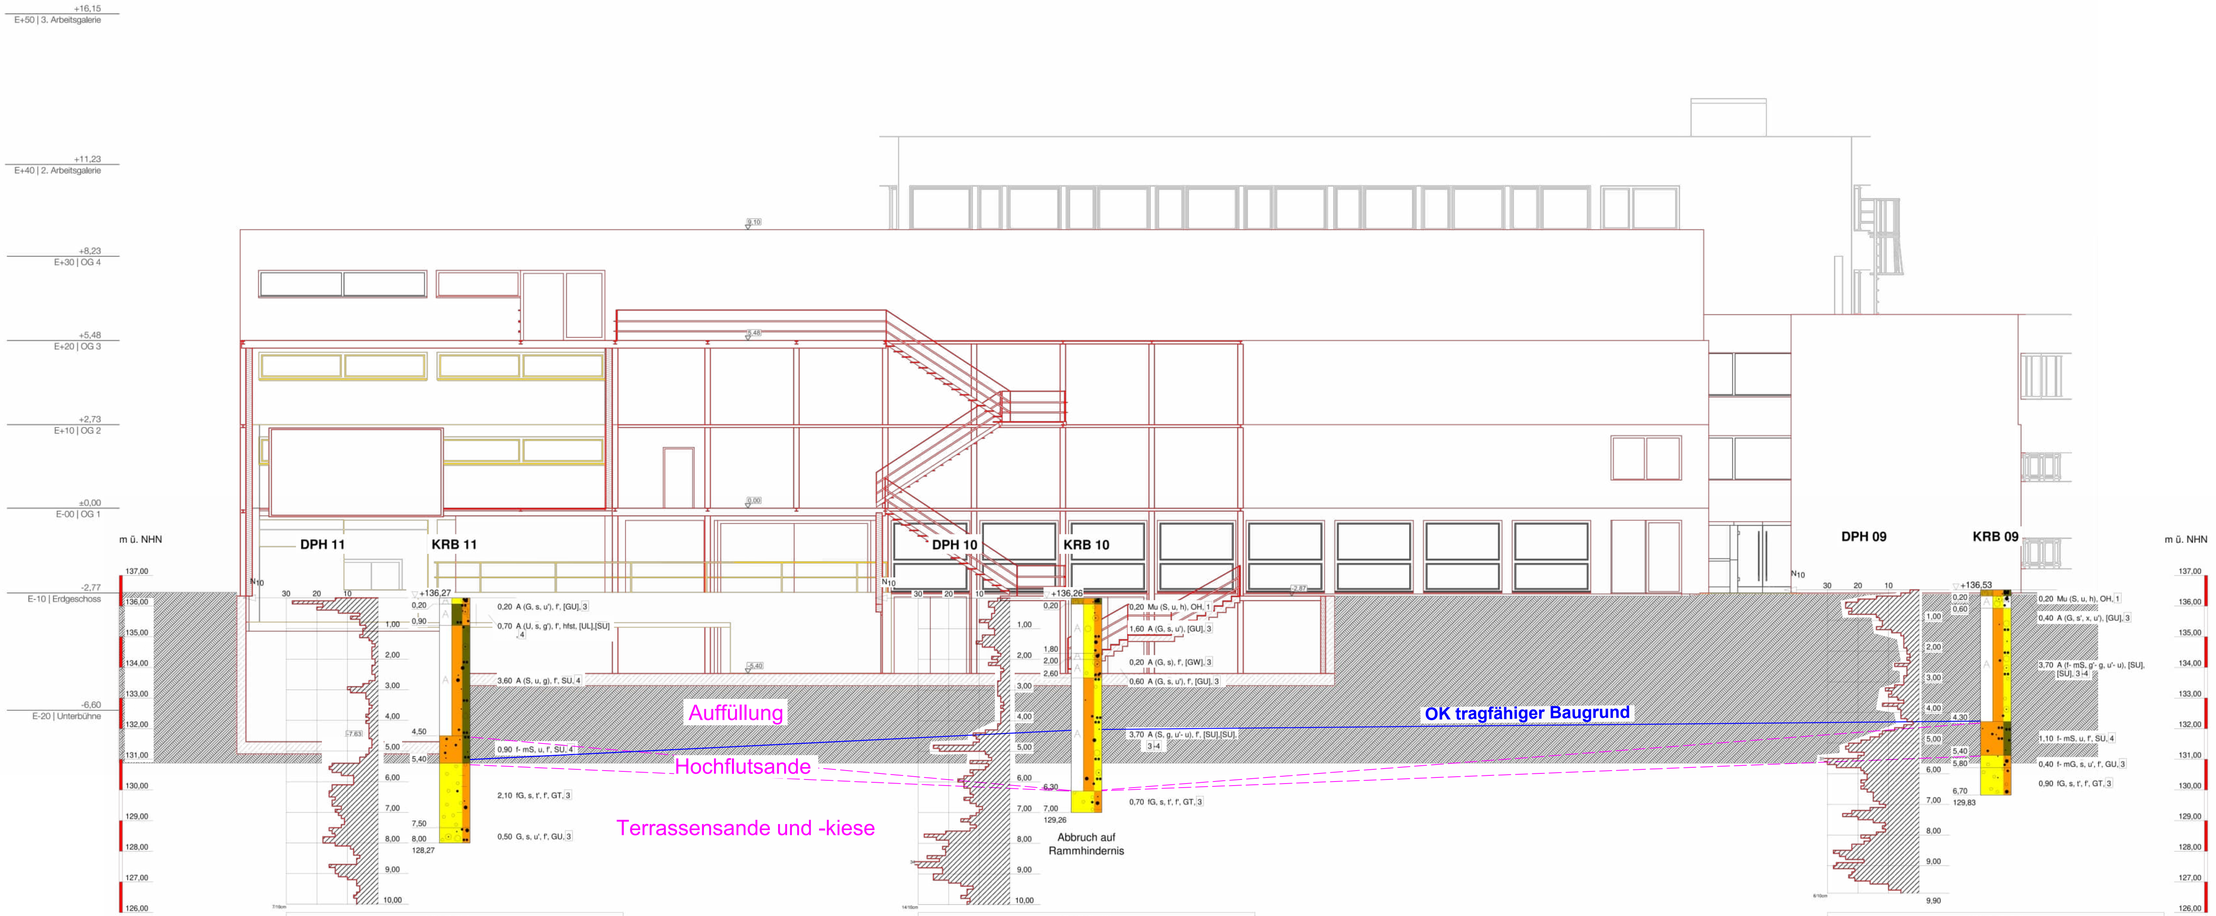

KRB 11

TIEFE	BODENART
0,20	Auffüllung (Kies, sandig, schwach schluffig), schwach feucht, [GU], 3, Schotter, beigegrrau
0,90	Auffüllung (Schluff, stark sandig, schwach kiesig), schwach feucht, halbfest, [UL],[SU], 4, Schotter, Ziegelstücke, dunkelbraun
4,50	Auffüllung (Sand, schluffig, kiesig), schwach feucht, SU, 4, Sansteinstücke, Ziegelstücke, Mörtelstücke, dunkelgrau, braun
5,40	Fein- bis Mittelsand, schluffig, schwach feucht, SU, 4, Hochflutsand, braun
7,50	Feinkies, sandig, schwach tonig, schwach feucht, GT, 3, mürbe Schieferstücke, grau
8,00	Kies, sandig, schwach schluffig, schwach feucht, GU, 3, Rundkies, braungrau

KRB 10

TIEFE	BODENART
0,20	Mutterboden (Sand, schluffig, humos), OH, 1, dunkelbraun
1,80	Auffüllung (Kies, stark sandig, schwach schluffig), [GU], 3, Ziegelstücke, Sandsteinstücke, Schotter, braun, bunt
2,00	Auffüllung (Kies, sandig), schwach feucht, [GW], 3, Kalksteinstücke, beigegrau
2,60	Auffüllung (Kies, stark sandig, schwach schluffig), schwach feucht, [GU], 3, Sandsteinstücke, Mörtel, Schotter, braun, grau , bunt
6,30	Auffüllung (Sand, stark kiesig, schwach schluffig- schluffig), schwach feucht, [SU],[SU], 3-4 , Sandsteinstücke, Ziegelstücke, Mörtelstücke, braun, rotbruan, bunt
7,00	Feinkies, sandig, schwach tonig, schwach feucht, GT, 3, mürbe Schiefestücke, graubraun

KRB 09

TIEFE	BODENART
0,20	Mutterboden (Sand, schluffig, humos), OH, 1, dunkelbraun
0,60	Auffüllung (Kies, schwach sandig, steinig, schwach schluffig), [GU], 3, Betonstücke, hellgraubraun
4,30	Auffüllung (Fein- bis Mittelsand, schwach kiesig- kiesig, schwach schluffig- schluffig), [SU], [SU], 3-4, Rundkies, Ziegelstücke, Mörtel, Sandsteinstücke, dunkelbraun, braun, bunt
5,40	Fein- bis Mittelsand, schluffig, schwach feucht, SU, 4, Hochflutsand, braun
5,80	Fein- bis Mittelkies, stark sandig, schwach schluffig, schwach feucht, GU, 3, Rundkies, braungrau
6,70	Feinkies, sandig, schwach tonig, schwach feucht, GT, 3, Schieferstücke, grau

sbt
Laboratorium für Straßen- und Betonbau
Paul Simon & Partner Ingenieure
Am Kenner Haus 13
D-54344 Kenn

Projekt:
Trier, Am Augustinerhof
Generalsanierung und Erweiterung Theater

Planbezeichnung:
Aufschlussprofile und Sondierdiagramme
im Bauwerksschnitt A0-A0

Projekt-Nr.:	25-0866
Datum:	30.10.2025
Blattformat:	841 x 420
Maßstab:	1:100
Anlage:	3.4