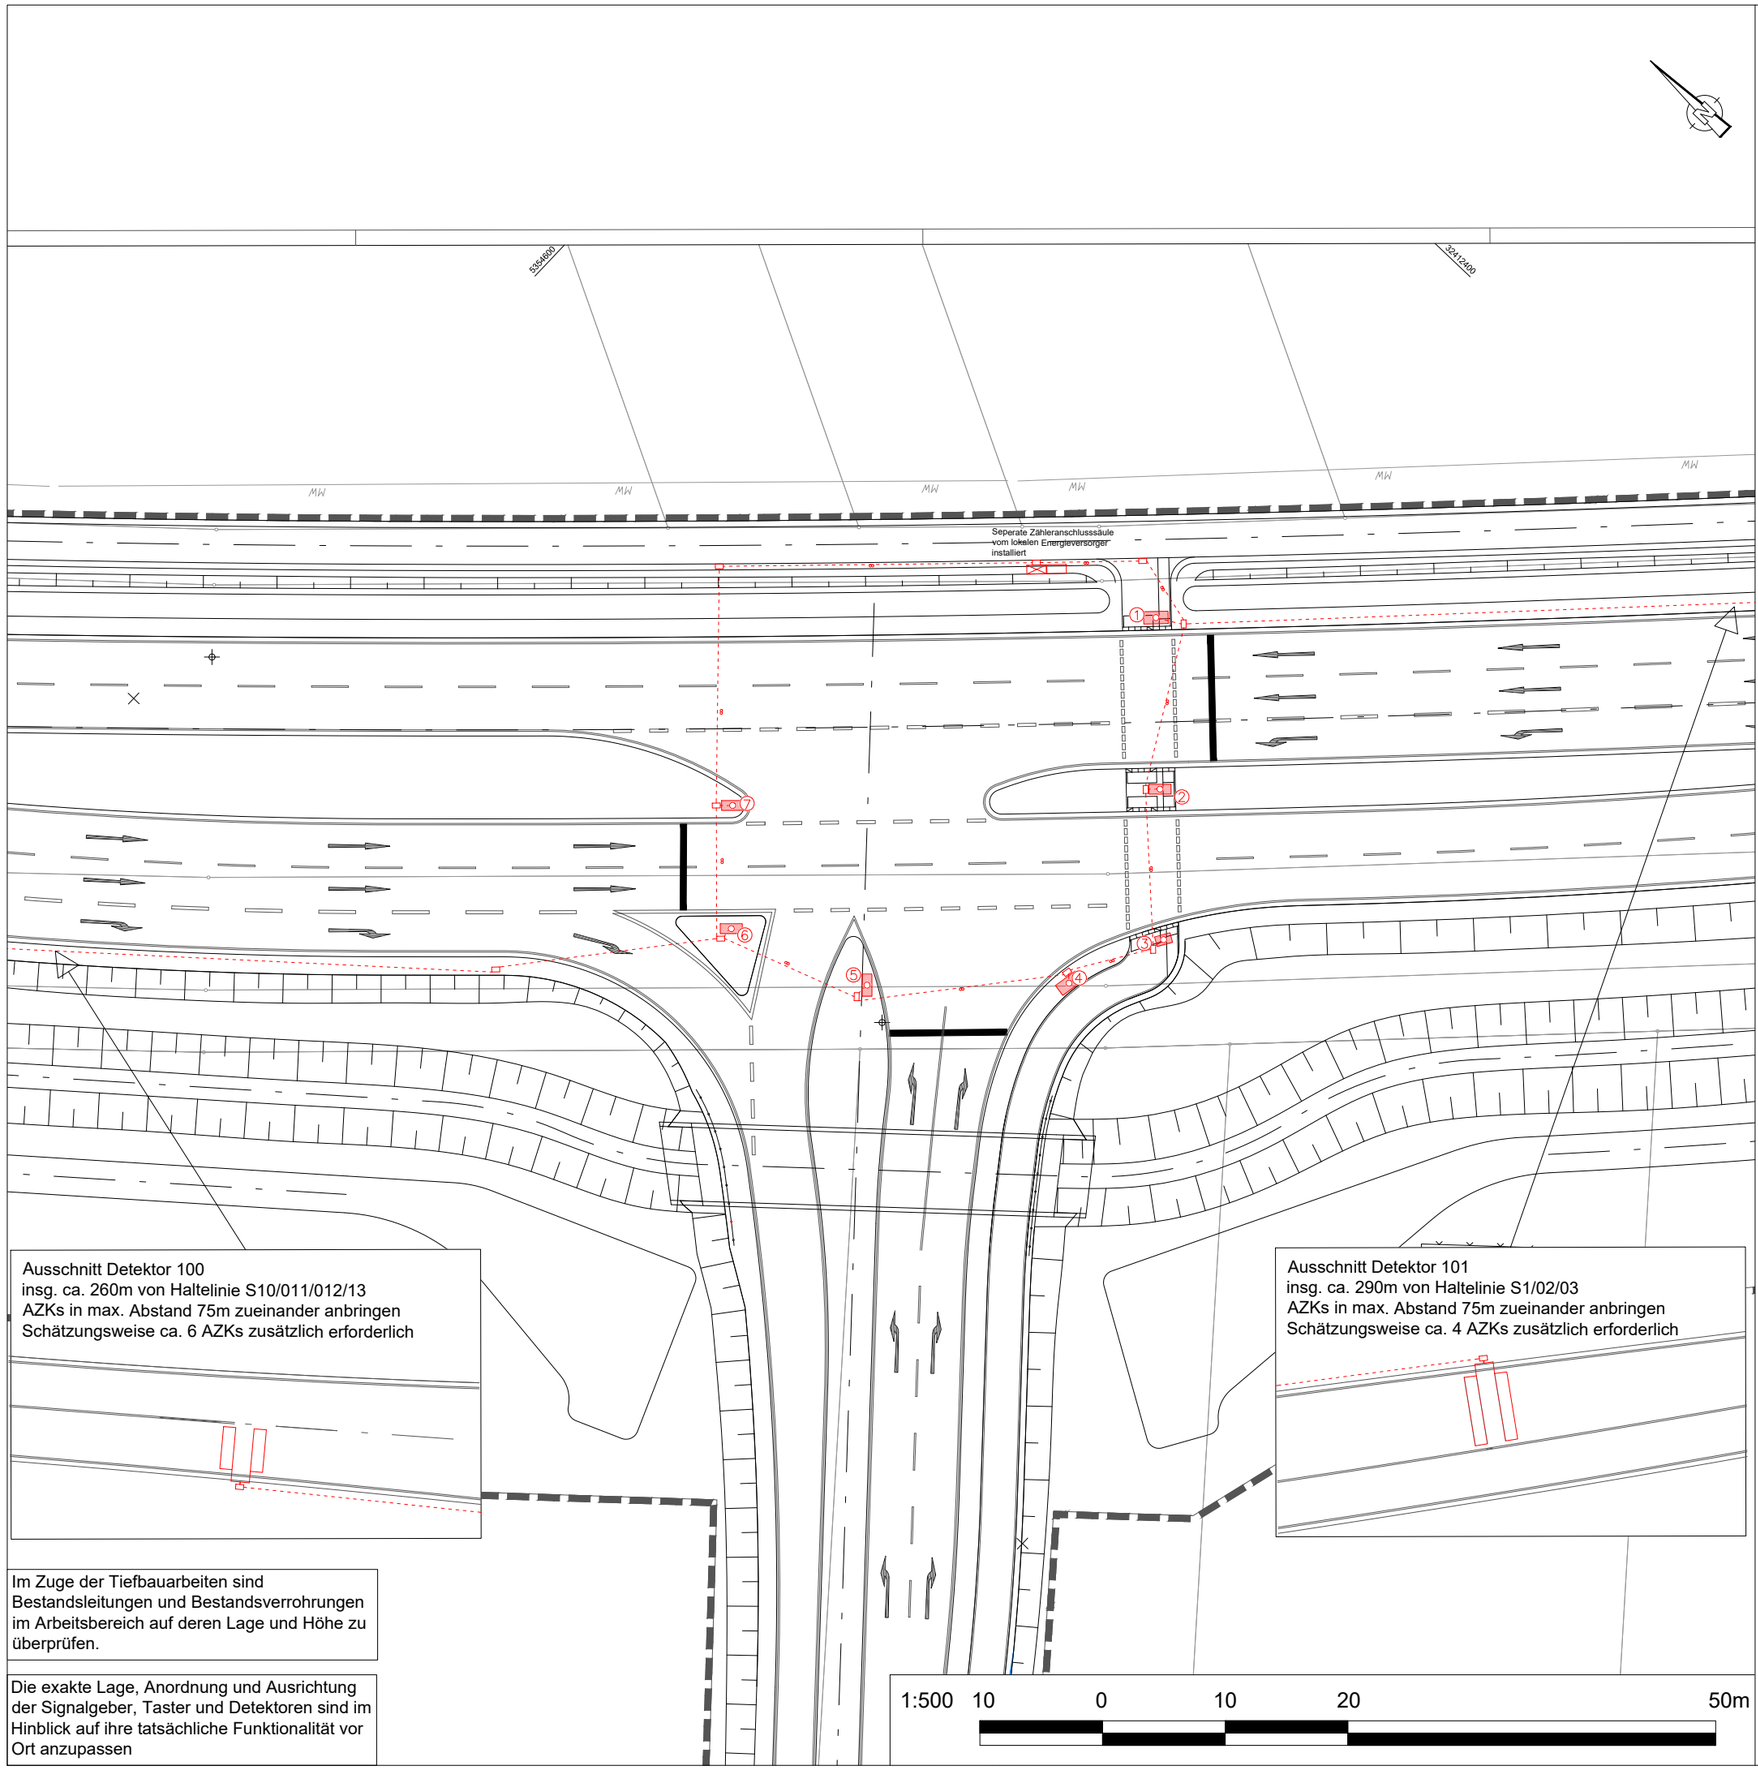


Ausschnitt Detektor 100
insg. ca. 260m von Haltelinie S10/011/012/13
AZKs in max. Abstand 75m zueinander anbringen
Schätzungsweise ca. 6 AZKs zusätzlich erforderlich

Ausschnitt Detektor 101
insg. ca. 290m von Haltelinie S1/02/03
AZKs in max. Abstand 75m zueinander anbringen
Schätzungsweise ca. 4 AZKs zusätzlich erforderlich

Im Zuge der Tiefbauarbeiten sind Bestandsleitungen und Bestandsverrohrungen im Arbeitsbereich auf deren Lage und Höhe zu überprüfen.

Die exakte Lage, Anordnung und Ausrichtung der Signalgeber, Taster und Detektoren sind im Hinblick auf ihre tatsächliche Funktionalität vor Ort anzupassen

1:500 10 0 10 20 50m

Legende

Bestand:	Neu:	
- - - -	- - - -	in Rohre verlegte Kabel
———	———	erdverlegte Kabel
ooo	ooo	Anzahl der Leerrohre
x,x–x	x,x–x	Nr. der verlegten Kabel

Abzweigkasten:

		800 x 800 mm
		650 x 400 mm
		300 x 300 mm
		Rangierverteilerschrank
		Steuergerät
1	1	Nummer des Signalmasts
x/xx	x/xx	Nummer d. aufgelegten Kabels
		Induktionsschleife
		Erder
		Signalmastfundament

Nr.	Art der Änderung	Datum	Gez.	Bearb.	Gepr.
f					
e					
d					
c					
b					
a					

Auftraggeber:

Stadt Lahr
Rathausplatz 4 - 77933 Lahr
Tel.: 07821/910-00
E-mail: info@lahr.de
Internet: www.lahr.de

Planverfasser:

FICHTNER
Water & Transportation GmbH
Sarweystraße 3 - 70191 Stuttgart
Tel.: +49-711-8995-444
Fax: +49-711-8995-666
E-mail: info@fwt.fichtner.de
Internet: www.fwt.fichtner.de

Bauobjekt:

Neubau eines Knotenpunkts zur Anbindung des Neubaus Ortenau Klinikum in Lahr

Gewerk: Verkehrsanlagen
Planinhalt: Verrohrungsplan Bundesstraße 415 / Klinikum Lahr
Leistungsphase: Ausführungsplanung

Anlagen Nr.:	1		Datum	Name
Plan-Nr.:	2	bearbeitet	Oktober 2026	Walch
Maßstab:	1 : 500	gezeichnet	Oktober 2026	Wich
Projekt-Nr.:	FWT0000943	geprüft	Oktober 2026	Dr. Weise

Der Inhalt dieses Dokumentes ist ausschließlich für den Auftraggeber der Fichtner Water & Transportation GmbH und andere vertraglich vereinbarte Empfänger bestimmt. Er darf nur mit Zustimmung des Auftraggebers ganz oder auszugsweise und ohne Gewähr Dritten zugänglich gemacht werden. Die Fichtner Water & Transportation GmbH haftet gegenüber Dritten nicht für die Vollständigkeit und Richtigkeit der enthaltenen Informationen.