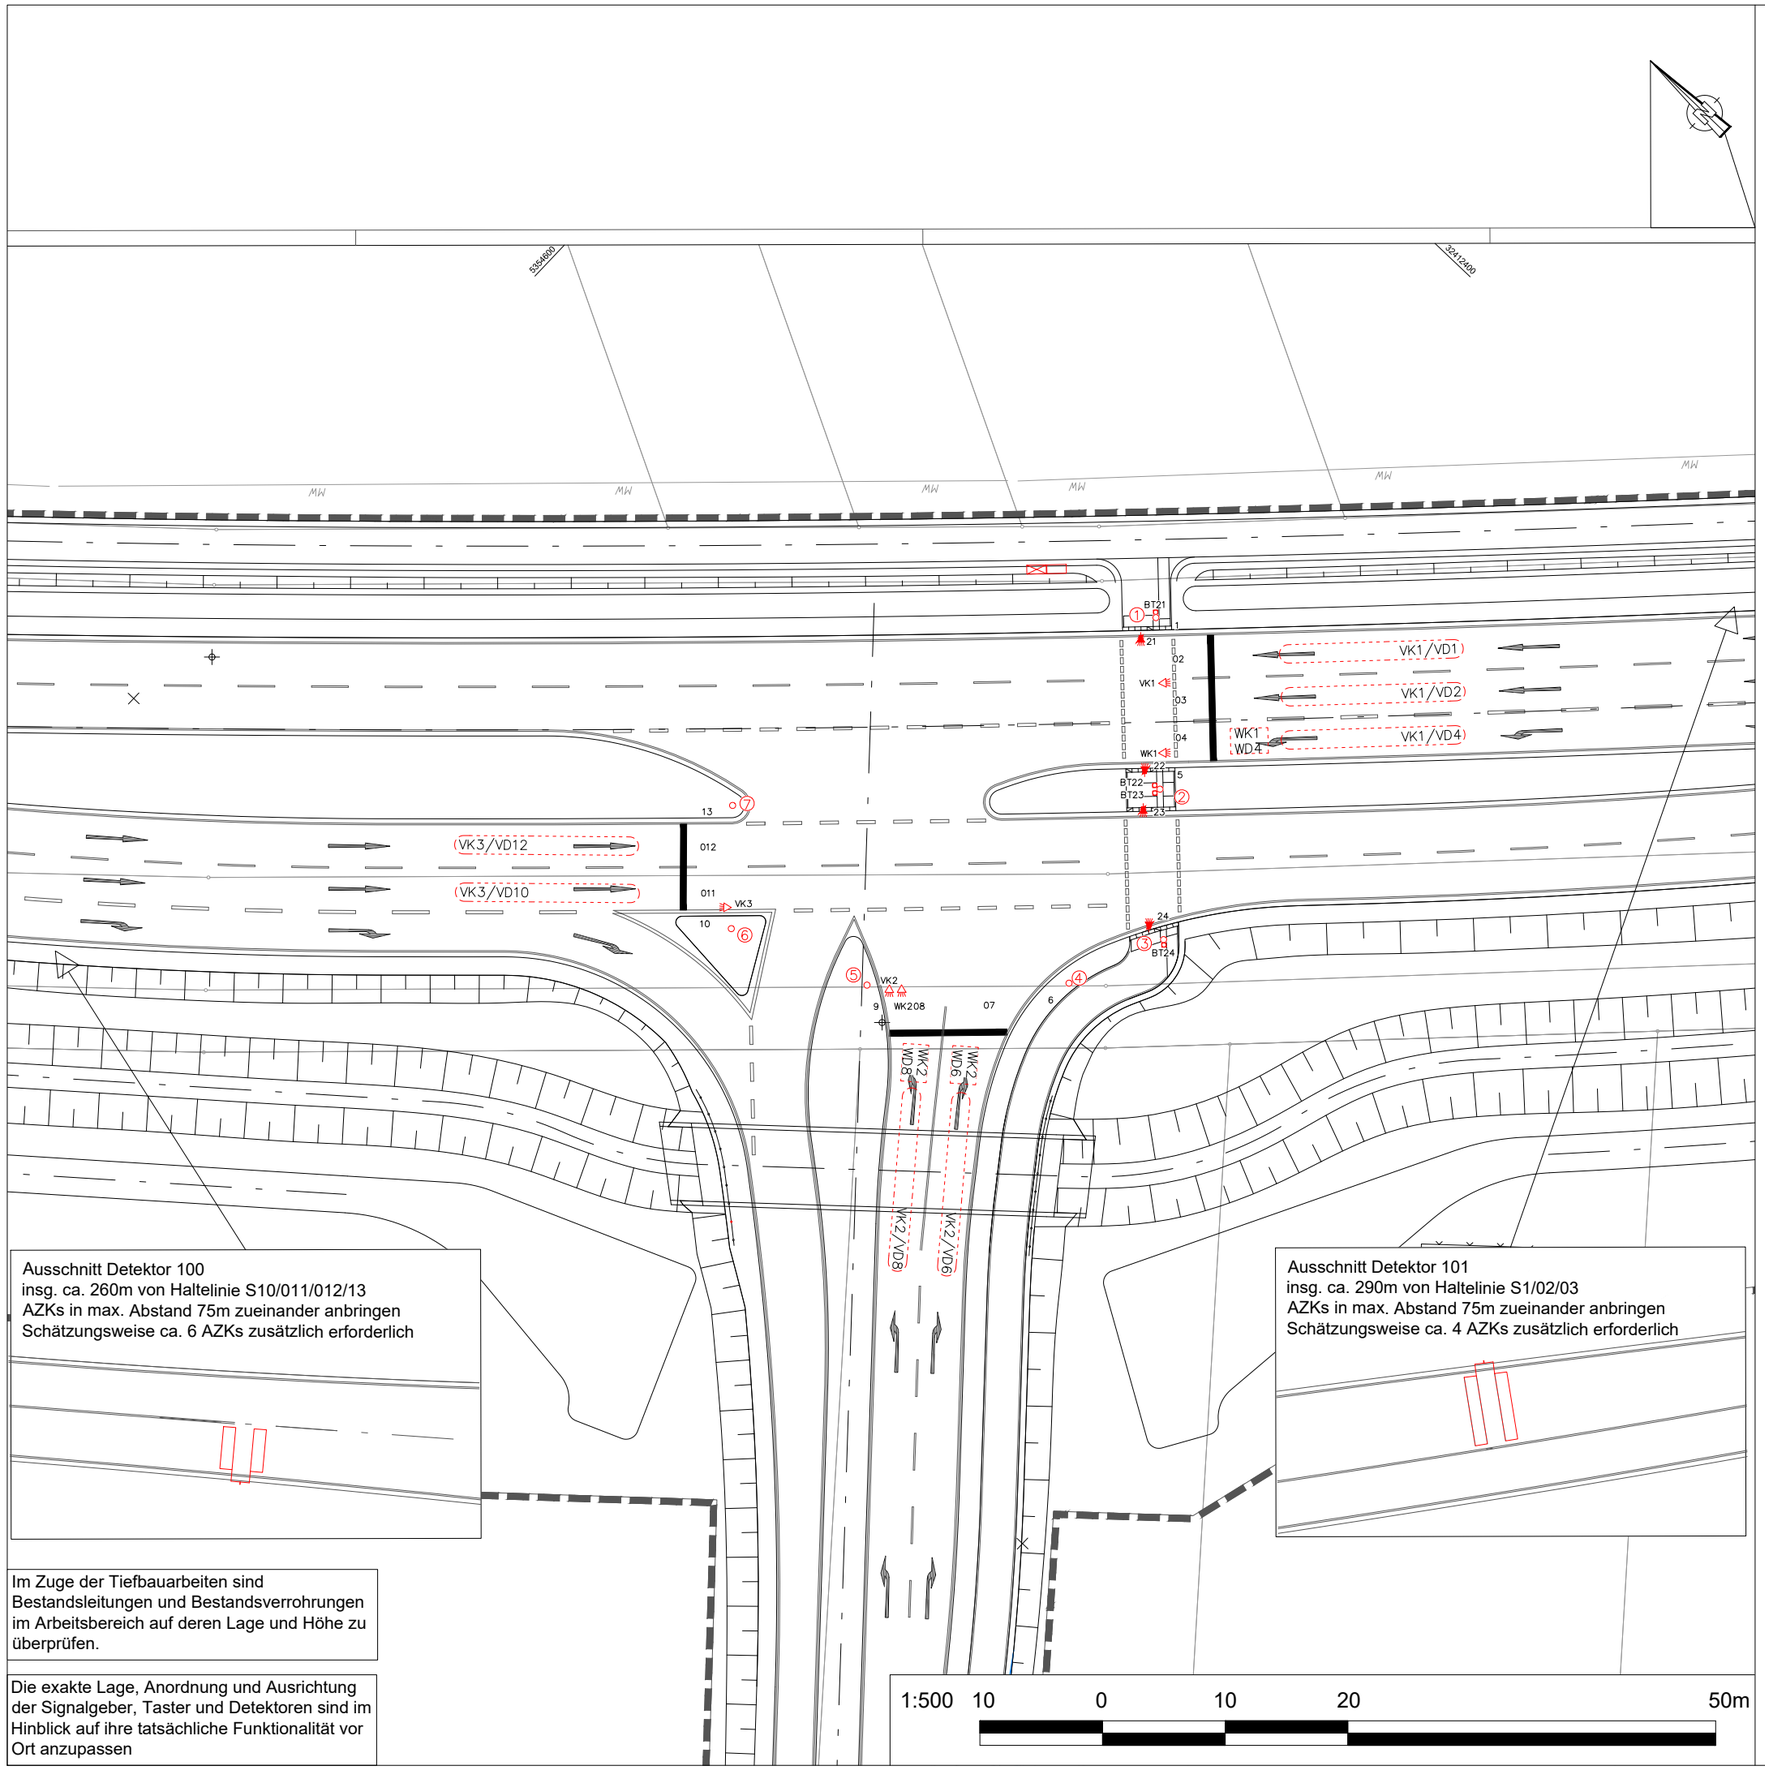


Legende

Bestand:	Neu:	
		Signalgeber 100mm Durchmesser
		Signalgeber 200mm Durchmesser
		Signalgeber 300mm Durchmesser
		Signalgeber mit Kontrastblende
		Videokamera
		Blindensignalgeber akustisch
		Anforderungstaster
		Anforderungstaster mit Blindenvibrator
		Steuergerät
1	1	Nummer des Signalmasts
		Induktionsschleife
		Videodetektionsfeld

Signalgruppen:

Signal-gruppe			04, 5, 08, 9		1-03, 10-13		6, 07							
Rot														
Gelb														
Grün														

Signal-gruppe					21-24									
Rot							Weiß							
Gelb			Rot				Weiß							
Grün			Grün				Weiß							

Nr.	Art der Änderung	Datum	Gez.	Bearb.	Gepr.
f					
e					
d					
c					
b					
a					

Auftraggeber:

Stadt Lahr
Rathausplatz 4 - 77933 Lahr
Tel.: 07821/910-00
E-mail: info@lahr.de
Internet: www.lahr.de

Planverfasser:

FICHTNER
Water & Transportation GmbH
Sarweystraße 3 - 70191 Stuttgart
Tel.: +49-711-8995-444
Fax: +49-711-8995-666
E-mail: info@fwt.fichtner.de
Internet: www.fwt.fichtner.de

Bauobjekt:

Neubau eines Knotenpunkts zur Anbindung des Neubaus Ortenau Klinikum in Lahr

Gewerk: Verkehrsanlagen

Planinhalt: Signallageplan Bundesstraße 415 / Klinikum Lahr

Leistungsphase: Ausführungsplanung

			Datum	Name
Anlagen Nr.:	1			
Plan-Nr.:	1	bearbeitet	Oktober 2026	Walch
Maßstab:	1 : 500	gezeichnet	Oktober 2026	Wich
Projekt-Nr.:	FWT0000943	geprüft	Oktober 2026	Dr. Weise

Der Inhalt dieses Dokumentes ist ausschließlich für den Auftraggeber der Fichtner Water & Transportation GmbH und andere vertraglich vereinbarte Empfänger bestimmt. Er darf nur mit Zustimmung des Auftraggebers ganz oder auszugsweise und ohne Gewähr Dritten zugänglich gemacht werden. Die Fichtner Water & Transportation GmbH haftet gegenüber Dritten nicht für die Vollständigkeit und Richtigkeit der enthaltenen Informationen.