
Zeichenerklärung Ver- / Entsorgung

- gepl. Regenwasserkanal
- gepl. Mischwasserkanal
- vorh. MW-Kanal bleibt unverändert
- 153,79 Anschlusshöhe RW-Leitung
- gepl. Anschluss
- Fließrichtung RW- / MW-Leitung
- gepl. Leerrohre
- gepl. Wasserleitung
- Grundwasserstände

Kanalachse

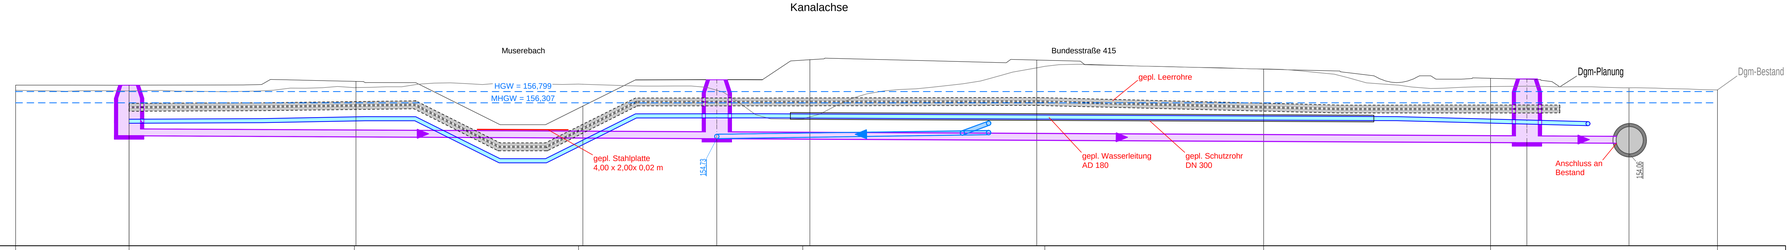

Horizont +150,00 DHHN2016

Kanalachse																					
Gelände - [Dgm]-Bestand	[DHHN2016]	0,00	156,66	4,00	156,63	8,93	156,98	18,81	157,13	29,69	155,60	40,26	157,91	50,00	157,80	60,00	157,02	70,00	156,87
Gelände - [Dgm]-Planung	[DHHN2016]	0,00	157,08	0,56	157,08	10,00	157,25	20,00	156,16	30,00	156,20	40,00	156,18	50,00	157,79	60,00	157,39	70,00	
Station	[m]	0,00		4,00		10,00		20,00		30,00		40,00		50,00		60,00		70,00	

Mischwasserkanalstation

Schachtbezeichnung		MW01	MW02	MW03
Schachttiefe		2,22	2,60	2,81
OK Deckel	[DHHN2016]	157,079	157,322	157,360
Sohle Auslauf	[DHHN2016]	154,864	154,725	154,546
Sohle Einlauf	[DHHN2016]		154,739	154,651 / 154,576
Haltungslänge	[m]	25,90	35,70	4,50
Haltungsgefälle	[‰]	0,50		
Kanalart		Freispiegelkanal Mischwasser		
Material		PE		
Profilhöhe	[mm]	300		

RS INGENIEURE
Beratende Ingenieure VBI Baumgenieurbüro
D-77855 Achern
Allerheiligenstraße 1
Telefon 07841/6949-0
info@rs-ingenieure.de

		Datum	Name
25.8033.T			
bearbeitet	Sep. 26		Panter
gezeichnet	Okt. 26		Panter
geprüft			

Stadt Lahr L

		Datum	Name
bearbeitet			
gezeichnet			
geprüft			

Straßenbauverwaltung Baden-Württemberg
REGIERUNGSPRÄSIDIUM FREIBURG

		Datum	Name
bearbeitet			
gezeichnet			
geprüft			

Index	Art der Änderung	Datum	Name

	von Netzknoten	nach Netzknoten	Station
Anfangsstation	7 6 1 2 0 0 8	7 6 1 2 0 1 7	2 7 5 0
Endstation	7 6 1 2 0 0 8	7 6 1 2 0 1 7	3 4 5 5

Lagesystem: ☒ UTM ☐ GK — Kataster Stand: 11 / 2025
Höhensystem: ☒ NHN (DHHN2016) ☐ NHN (DHH-NV02) ☐ HN — Bestandsvermessung: 07 / 2025

AUSFÜHRUNGSPLANUNG

Straße: B 415
Ort: Lahr

Unterlage 6.1 Blatt-Nr. 1
Längsschnitt Kanalachse

PSP-Element-Nr. :

Maßstab: 1:100

Bundesstraße 415

Neubau eines Knotenpunkts zur Anbindung des Neubaus Ortenau Klinikum in Lahr

Aufgestellt:
Stadtverwaltung Lahr
Amt für Grün, Umwelt und Tiefbau
Abt. Tiefbau

Lahr, den

VORABZUG
Achern, den 30.10.2026

Nur zur Ausschreibung

Geobasisdaten © Landesamt für Geoinformation und Landentwicklung Baden-Württemberg
Geofachdaten © Landesamtstatt für Umwelt, Messungen und Naturschutz Baden-Württemberg