
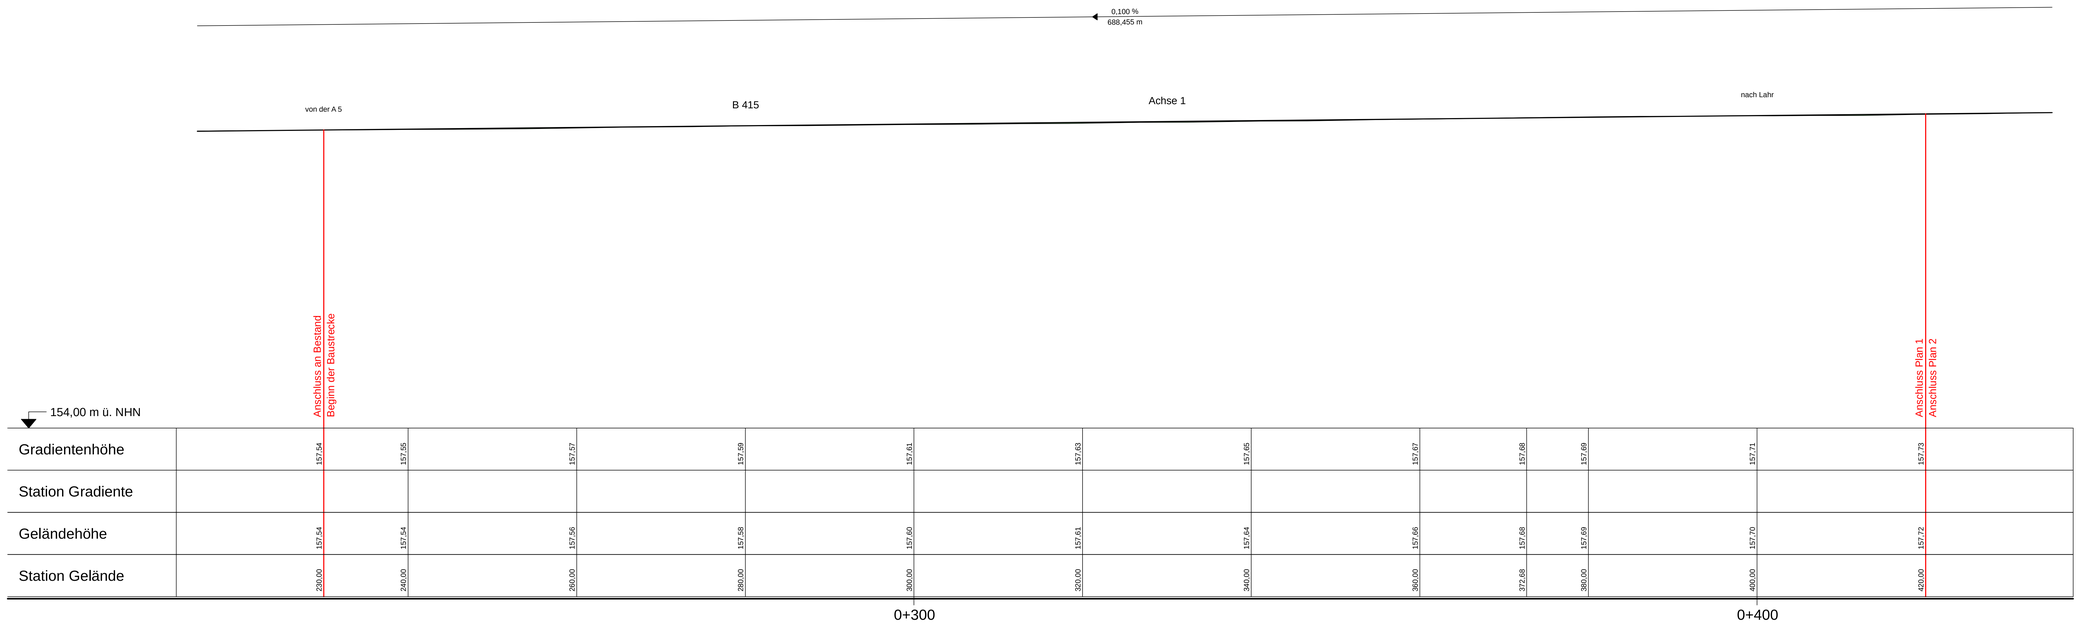


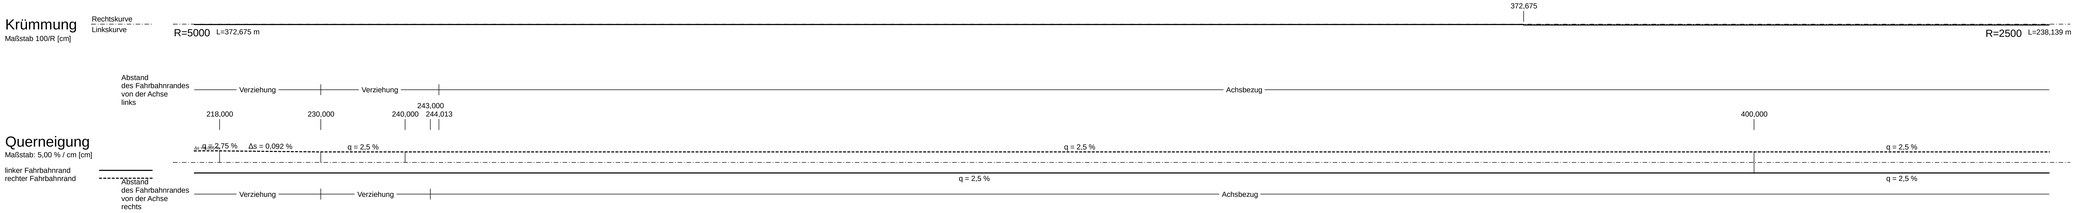

Zeichenerklärung

- Damm
- Einschnitt
- Tangentenschnittpunkt mit: Ausrundungshalbmesser, Tangentenlänge, Bogenstichmaß, Höhe TS-Punkt, Station TS-Punkt
- Angabe von Gefälle und Steigung in %, Länge und Halbmesser der Gefällstrecke
- Tangentenschnittpunkt mit Höhenangabe
- Ausrundungsbeginn Kuppe / Ausrundungsende Wanne
- Gradiententiefpunkt
- Gradientenhochpunkt
- Einmündung links
- Einmündung rechts
- vorhandene Abläufe: AR / AL Ablauf rechts / links; MAR / MAL Muldenablauf rechts / links
- geplante Abläufe: AR / AL Ablauf rechts / links; MAR / MAL Muldenablauf rechts / links

RS INGENIEURE
Beratende Ingenieure VBI Bauingenieurbüro
D-77855 Achern
Allerheiligenstraße 1
Telefon 07841/6949-0
info@rs-ingenieure.de

25.8033.T	Datum	Name
bearbeitet	Sep. 26	Huber
gezeichnet	Okt. 26	Meyer
geprüft		

Stadt Lahr

	Datum	Name
bearbeitet		
gezeichnet		
geprüft		

Straßenbauverwaltung Baden-Württemberg
REGIERUNGSPRÄSIDIUM FREIBURG

	Datum	Name
bearbeitet		
gezeichnet		
geprüft		

Index	Art der Änderung	Datum	Name

	von Netzknoten	nach Netzknoten	Station
Anfangsstation	7612 008	7612 017	2+750
Endstation	7612 008	7612 017	3+455

Lagesystem	☒ UTM	☐ GK	Kataster Stand:	11 / 2025
Höhensystem	☒ NHN (DHHN2016)	☐ NHN (DHHN92)	☐ SNN	Bestandsvermessung: 07 / 2025

AUSFÜHRUNGSPLANUNG

Straße: B 415
Ort: Lahr

Unterlage 6 Blatt-Nr. 1
Höhenplan Achse 1
B 415
Maßstab: 1:250/25

PSP-Element-Nr. :

Bundesstraße 415

Neubau eines Knotenpunkts zur Anbindung des Neubaus Ortenau Klinikum in Lahr

Bau-km 0+215,000 - 0+435,000

Aufgestellt:
Stadtverwaltung Lahr
Amt für Grün, Umwelt und Abt. Tiefbau


Lahr, den


VORABZUG
Achern, den 30.10.2026

Nur zur Aussprechung

Geobasisdaten © Landesamt für Geoinformation und Landentwicklung Baden-Württemberg
Geofachdaten © Landesanstalt für Umwelt, Messungen und Naturschutz Baden-Württemberg

Datei: 06_HP_001.PLT Datum: 08.07.26 Projekt: 8033.T RS Ingenieure, Allerheiligenstraße 1, 77855 Achern, Tel. 07841/6949-0

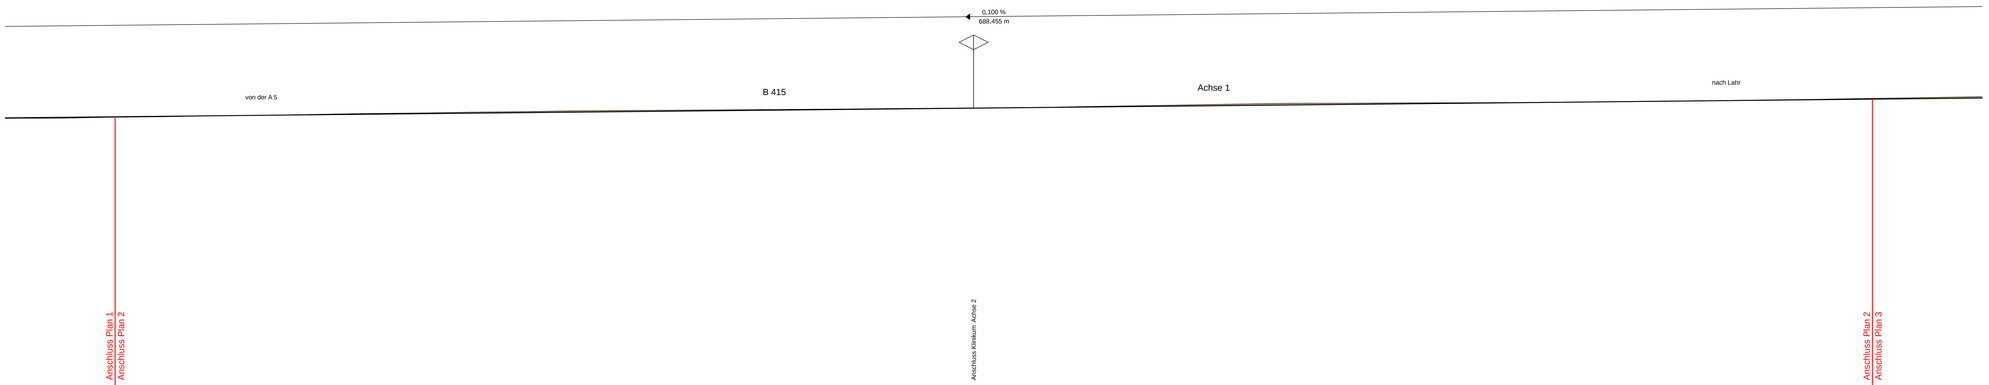

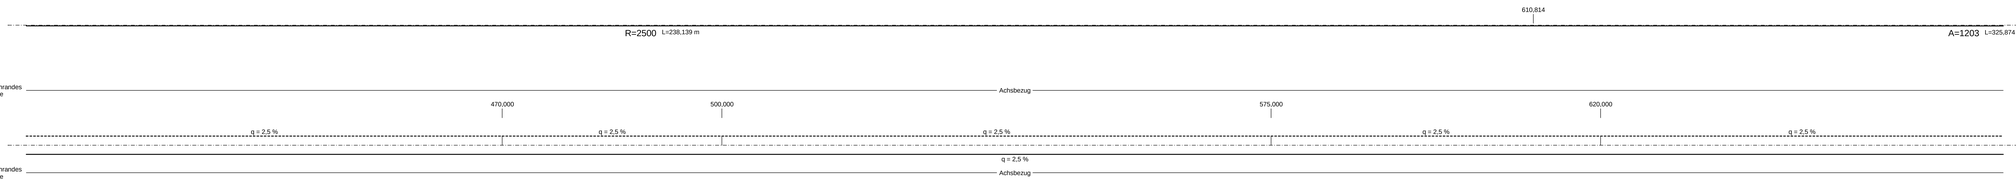

Zeichenerklärung

- Damm
- Einschnitt
- Tangentenschnittpunkt mit: Ausrundungshalbmesser, Tangentenlänge, Bogenstichmaß, Höhe TS-Punkt, Station TS-Punkt
- Angabe von Gefälle und Steigung in %, Länge und Halbmesser der Gefällstrecke
- Tangentenschnittpunkt mit Höhenangabe
- Ausrundungsbeginn Kuppe / Ausrundungsende Wanne
- Gradiententiefpunkt
- Gradientenhochpunkt
- Einmündung links
- Einmündung rechts
- vorhandene Abläufe: AR / AL Ablauf rechts / links; MAR / MAL Muldenablauf rechts / links
- geplante Abläufe: AR / AL Ablauf rechts / links; MAR / MAL Muldenablauf rechts / links

RS INGENIEURE
Beratende Ingenieure VBI Bauingenieurbüro
D-77855 Achern
Allerheiligenstraße 1
Telefon 07841/6849-0
info@rs-ingenieure.de

25.8033.T	Datum	Name
bearbeitet	Sep. 26	Huber
gezeichnet	Okt. 26	Meyer
geprüft		

Stadt Lahr L

	Datum	Name
bearbeitet		
gezeichnet		
geprüft		

Straßenbauverwaltung Baden-Württemberg
REGIERUNGSPRÄSIDIUM FREIBURG

	Datum	Name
bearbeitet		
gezeichnet		
geprüft		

Index	Art der Änderung	Datum	Name

	von Netzknoten	nach Netzknoten	Station
Anfangsstation	7 6 1 2 0 0 8	7 6 1 2 0 1 7	2 7 5 0
Endstation	7 6 1 2 0 0 8	7 6 1 2 0 1 7	3 4 5 5

Lagesystem: ☒ UTM ☐ GK — Kataster Stand: 11 / 2025
Höhensystem: ☒ NHN (DHHN2016) ☐ NHN (DHHN92) ☐ HN — Bestandsvermessung: 07 / 2025

AUSFÜHRUNGSPLANUNG

Straße: B 415
Ort: Lahr

Unterlage 6 — Blatt-Nr. 2
Höhenplan Achse 1
B 415
Maßstab: 1:250/25

PSP-Element-Nr. :

Fundesstraße 415

Neubau eines Knotenpunkts zur Anbindung des Neubaus Ortenau Klinikum in Lahr

Bau-km 0+405,000 - 0+675,000

Aufgestellt:
Stadtverwaltung Lahr
Amt für Grün, Umwelt und Technik
Abt. Tiefbau

Lahr, den


VORABZUG
Achern, den 30.10.2026

Nur zur Ausschreibung

Geobasisdaten © Landesamt für Geoinformation und Landentwicklung Baden-Württemberg
Gewässerdaten © Landesanstalt für Umwelt, Messungen und Naturschutz Baden-Württemberg

RS Ingenieure, Allerheiligenstraße 1, 77855 Achern, Tel. 07841/6849-0

Datei: t6_a5f_405.Pl.7
Datum: 09.07.26
Projekt: 8033.T

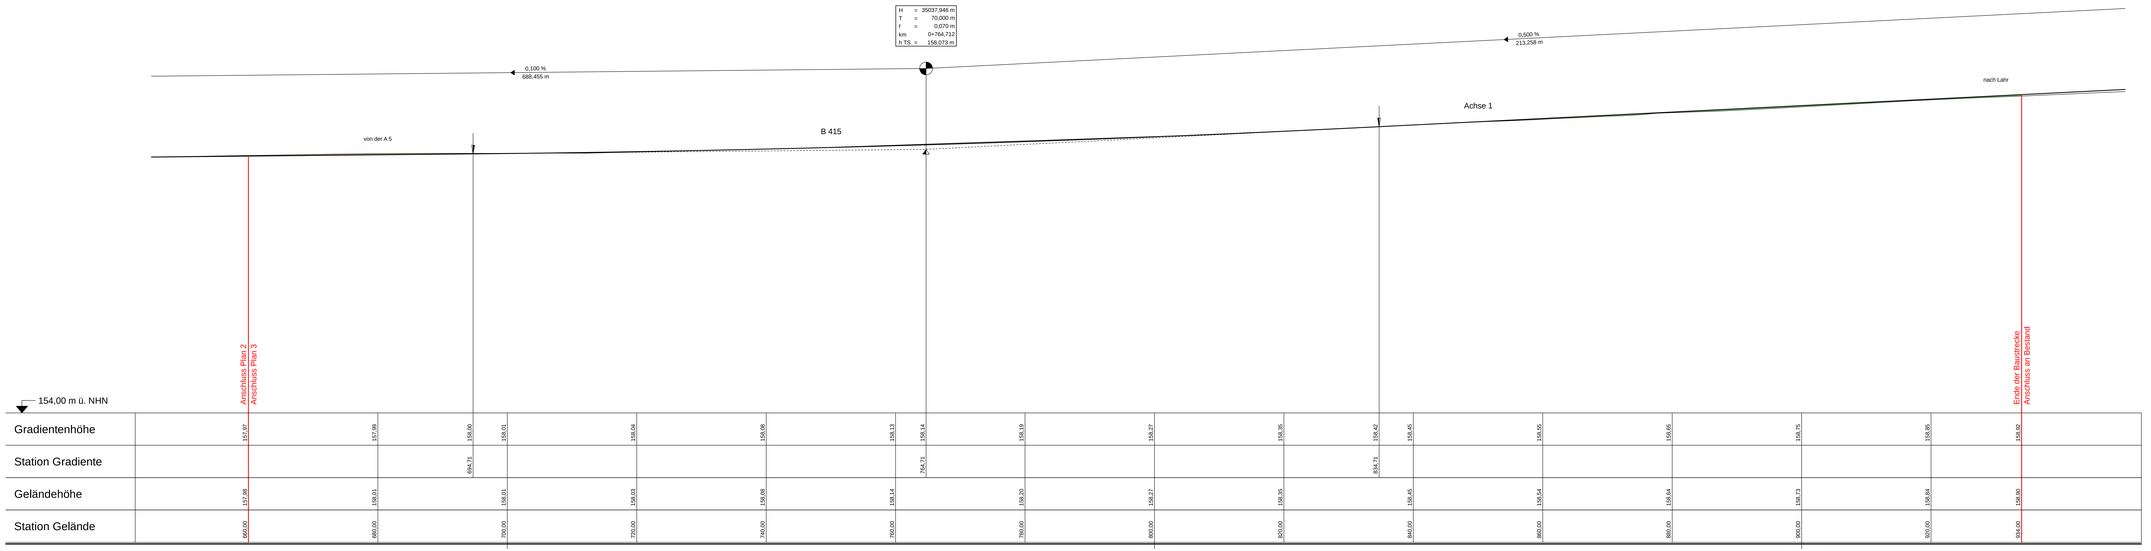

Zeichenerklärung

- Damm
- Einschnitt
- Tangentenschnittpunkt mit: Ausrundungshalbmesser, Tangentenlänge, Ausrundungslänge, Höhe TS-Punkt, Station TS-Punkt
- Angabe von Gefälle und Steigung in %, Länge und Halbmesser der Gefällstrecke
- Tangentenschnittpunkt mit Höhenangabe
- Ausrundungsbeginn Kuppe / Ausrundungsende Wanne
- Gradiententiefpunkt
- Gradientenhochpunkt
- Einmündung links
- Einmündung rechts
- vorhandene Abläufe
- geplante Abläufe
- AR / AL Ablauf rechts / links
- MAR / MAL Muldenablauf rechts / links

RS INGENIEURE

Beratende Ingenieure VBI Baumgenehmigungsbüro

D-77855 Achern
Allerheiligenstraße 1
Telefon 07841/6849-0
info@rs-ingenieure.de

	Datum	Name
25.8033.T		
bearbeitet	Sep. 26	Hüter
gezeichnet	Okt. 26	Meyer
geprüft		

Stadt **Lahr**

	Datum	Name
bearbeitet		
gezeichnet		
geprüft		

Straßenbauverwaltung Baden-Württemberg
REGIERUNGSPRÄSIDIUM FREIBURG

	Datum	Name
bearbeitet		
gezeichnet		
geprüft		

Index	Art der Änderung	Datum	Name

	von Netzknoten								nach Netzknoten								Station					
Anfangsstation	7	6	1	2	0	0	8		7	6	2	2	0	1	7		2	7	5	0		
Endstation	7	6	1	2	0	0	8		7	6	2	2	0	1	7		3	4	5	5		

Lagesystem: ☒ UTM ☐ GK — Kataster Stand: 11 / 2025
Höhensystem: ☒ NHN (DHHN2016) ☐ NHN (DHHN92) ☐ NHN — Bestandsvermessung: 07 / 2025

AUSFÜHRUNGSPLANUNG

Straße: B 415
Ort: Lahr

Unterlage 6 Blatt-Nr. 3
Höhenplan Achse 1
B 415
Maßstab: 1:250/25

PSP-Element-Nr. :

Bundesstraße 415

Neubau eines Knotenpunkts zur Anbindung des Neubaus Ortenau Klinikum in Lahr

Bau-km 0+645,000 - 0+950,000

Aufgestellt:
Staatliches Hochbauamt Lahr
Amt für Grün, Umwelt und Technik
Abt. Tiefbau

Lahr, den

VORABZUG
Achern, den 30.10.2025

Ingenieurbüro für Landschaftsplanung und Landschaftsentwurf Bauen im Bestand
Gesellschaften für Landschaftsbau für Umwelt, Meteorologie und Naturschutz Baden-Württemberg

Nur zur Ausschreibung

RS Ingenieure, Allerheiligenstraße 1, 77855 Achern, Tel. 07841/6849-0 Datei: 06_pl_405_01.P7 Datum: 08.07.26 Projekt: 8033.T

0 cm 1 2 3