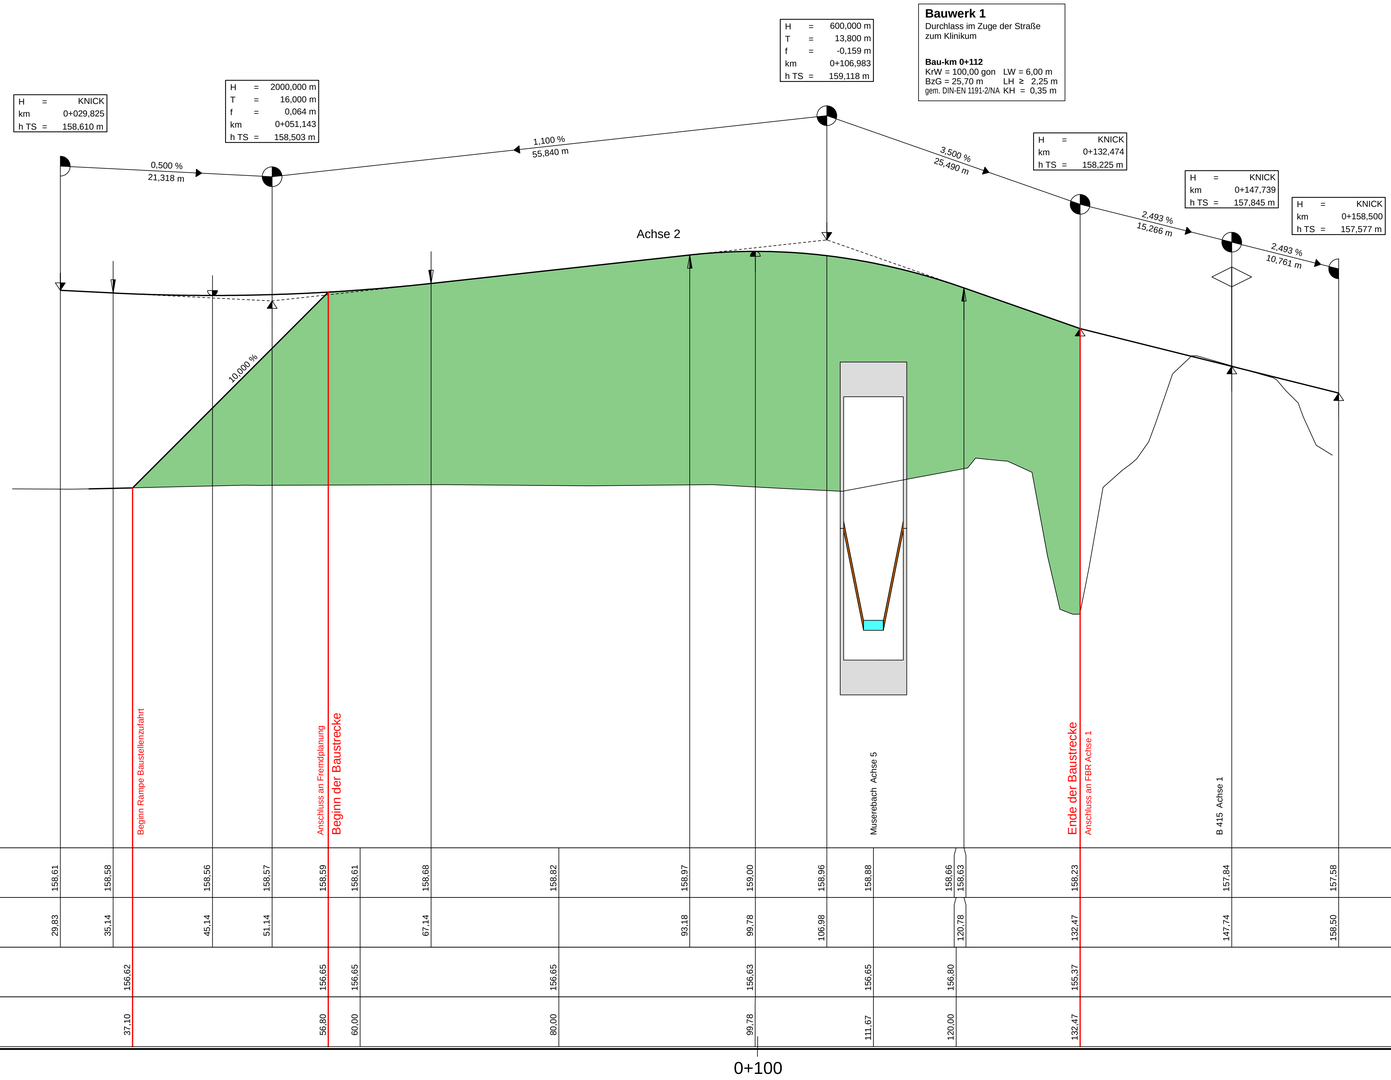


Zeichenerklärung

- Damm
- Einschnitt
- Tangentenschnittpunkt mit: Ausrundungshalbmesser, Tangentenlänge, Bogenstichmaß, Höhe TS-Punkt, Station TS-Punkt
- Angabe von Gefälle und Steigung in %, Länge und Halbmesser der Gefällstrecke
- Tangentenschnittpunkt mit Höhenangabe
- Ausrundungsbeginn Kuppe / Ausrundungsende Wanne
- Gradiententiefpunkt
- Gradientenhochpunkt
- Einmündung links
- Einmündung rechts

vorhandene Abläufe	geplante Abläufe
AR / AL Ablauf rechts / links	AR / AL Ablauf rechts / links
MAR / MAL Muldenablauf rechts / links	MAR / MAL Muldenablauf rechts / links

RS INGENIEURE
Beratende Ingenieure VBI Bauingenieurbüro
D-77855 Achern
Allerheiligenstraße 1
Telefon 07841/6949-0
info@rs-ingenieure.de

25.8033.T	Datum	Name
bearbeitet	Sep. 26	Huber
gezeichnet	Okt. 26	Meyer
geprüft		

Stadt Lahr

	Datum	Name
bearbeitet		
gezeichnet		
geprüft		

Straßenbauverwaltung Baden-Württemberg
REGIERUNGSPRÄSIDIUM FREIBURG

Index	Art der Änderung	Datum	Name

	von Netzknoten	nach Netzknoten	Station
Anfangsstation	7 6 1 2 0 0 8	7 6 1 2 0 1 7	2 7 5 0
Endstation	7 6 1 2 0 0 8	7 6 1 2 0 1 7	3 4 5 5

Lagesystem: [X] UTM [ ] GK — Katasterstand: 11 / 2025
Höhensystem: [X] NHN (DHHN2016) [ ] NHN (DHHN92) [ ] HN — Bestandsvermessung: 07 / 2025

AUSFÜHRUNGSPLANUNG

Straße: B 415
Ort: Lahr
Unterlage 6 Blatt-Nr. 4
Höhenplan Achse 2
Anschluss Klinikum
Maßstab: 1:250/25
PSP-Element-Nr. :

Bundesstraße 415

Neubau eines Knotenpunkts zur Anbindung des Neubaus Ortenau Klinikum in Lahr

Bau-km 0+056,80 - 132,47

Aufgestellt:
Stadtverwaltung Lahr
Amt für Grün, Umwelt und Tiefbau
Abt. Tiefbau

Lahr, den

VORABZUG
Achern, den 30.10.2026

Nur zur Ausschreibung

Geobasisdaten © Landesamt für Geoinformation und Landentwicklung Baden-Württemberg
Geofachdaten © Landesanstalt für Umwelt, Messungen und Naturschutz Baden-Württemberg