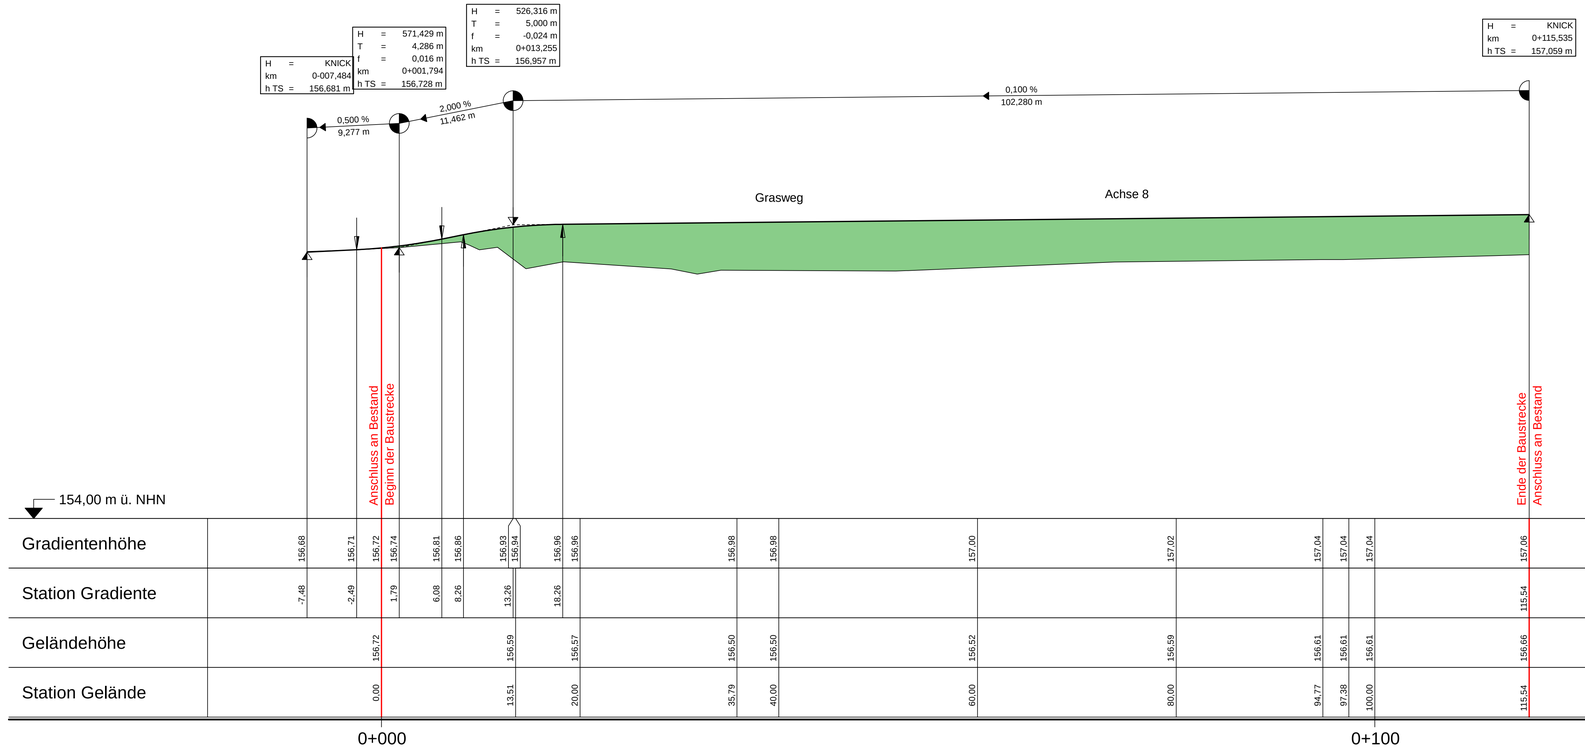


Zeichenerklärung

- Damm
- Einschnitt
- Tangentenschnittpunkt mit: Ausrundungshalbmesser, Tangentenlänge, Bogenstichmaß, Höhe TS-Punkt, Station TS-Punkt
- Angabe von Gefälle und Steigung in %, Länge und Halbmesser der Gefällstrecke
- Tangentenschnittpunkt mit Höhenangabe
- Ausrundungsbeginn Kuppe / Ausrundungsende Wanne
- Gradiententiefpunkt
- Gradientenhochpunkt
- Einmündung links
- Einmündung rechts

	vorhandene Abläufe	geplante Abläufe
	AR / AL Ablauf rechts / links	AR / AL Ablauf rechts / links
	MAR / MAL Muldenablauf rechts / links	MAR / MAL Muldenablauf rechts / links

RS INGENIEURE
Beratende Ingenieure VBI Bauingenieurbüro
D-77855 Achern
Allerheiligenstraße 1
Telefon 07841/6949-0
info@rs-ingenieure.de

	Datum	Name
25.8033.T		
bearbeitet	Sep. 26	Huber
gezeichnet	Okt. 26	Meyer
geprüft		

Stadt Lahr L

	Datum	Name
bearbeitet		
gezeichnet		
geprüft		

Straßenbauverwaltung Baden-Württemberg
REGIERUNGSPRÄSIDIUM FREIBURG

bearbeitet			
gezeichnet			
geprüft			

Index	Art der Änderung	Datum	Name

	von Netzknoten	nach Netzknoten	Station
Anfangsstation	7612008	7612017	2750
Endstation	7612008	7612017	3455

Lagesystem	☒ UTM	☐ GK	Katasterstand:	11 / 2025
Höhensystem	☒ NHN (DHHN2016)	☐ NHN (DHHN92)	☐ PNN	Bestandsvermessung: 07 / 2025

AUSFÜHRUNGSPLANUNG

Straße: B 415
Ort: Lahr

Unterlage 6 Blatt-Nr. 9
Höhenplan Achse 8
Grasweg
Maßstab: 1:250/25

PSP-Element-Nr. :

Bundesstraße 415

Neubau eines Knotenpunkts zur Anbindung des Neubaus Ortenau Klinikum in Lahr

Bau-km 0-015,000 - 0+130,000

Aufgestellt:
Stadtverwaltung Lahr
Amt für Grün, Umwelt und Tiefbau
Abt. Tiefbau

Lahr, den

VORABZUG
Achern, den 30.10.2026

Nur zur Aussenreibung

Geobasisdaten © Landesamt für Geoinformation und Landentwicklung Baden-Württemberg
Geofachdaten © Landesanstalt für Umwelt, Messungen und Naturschutz Baden-Württemberg