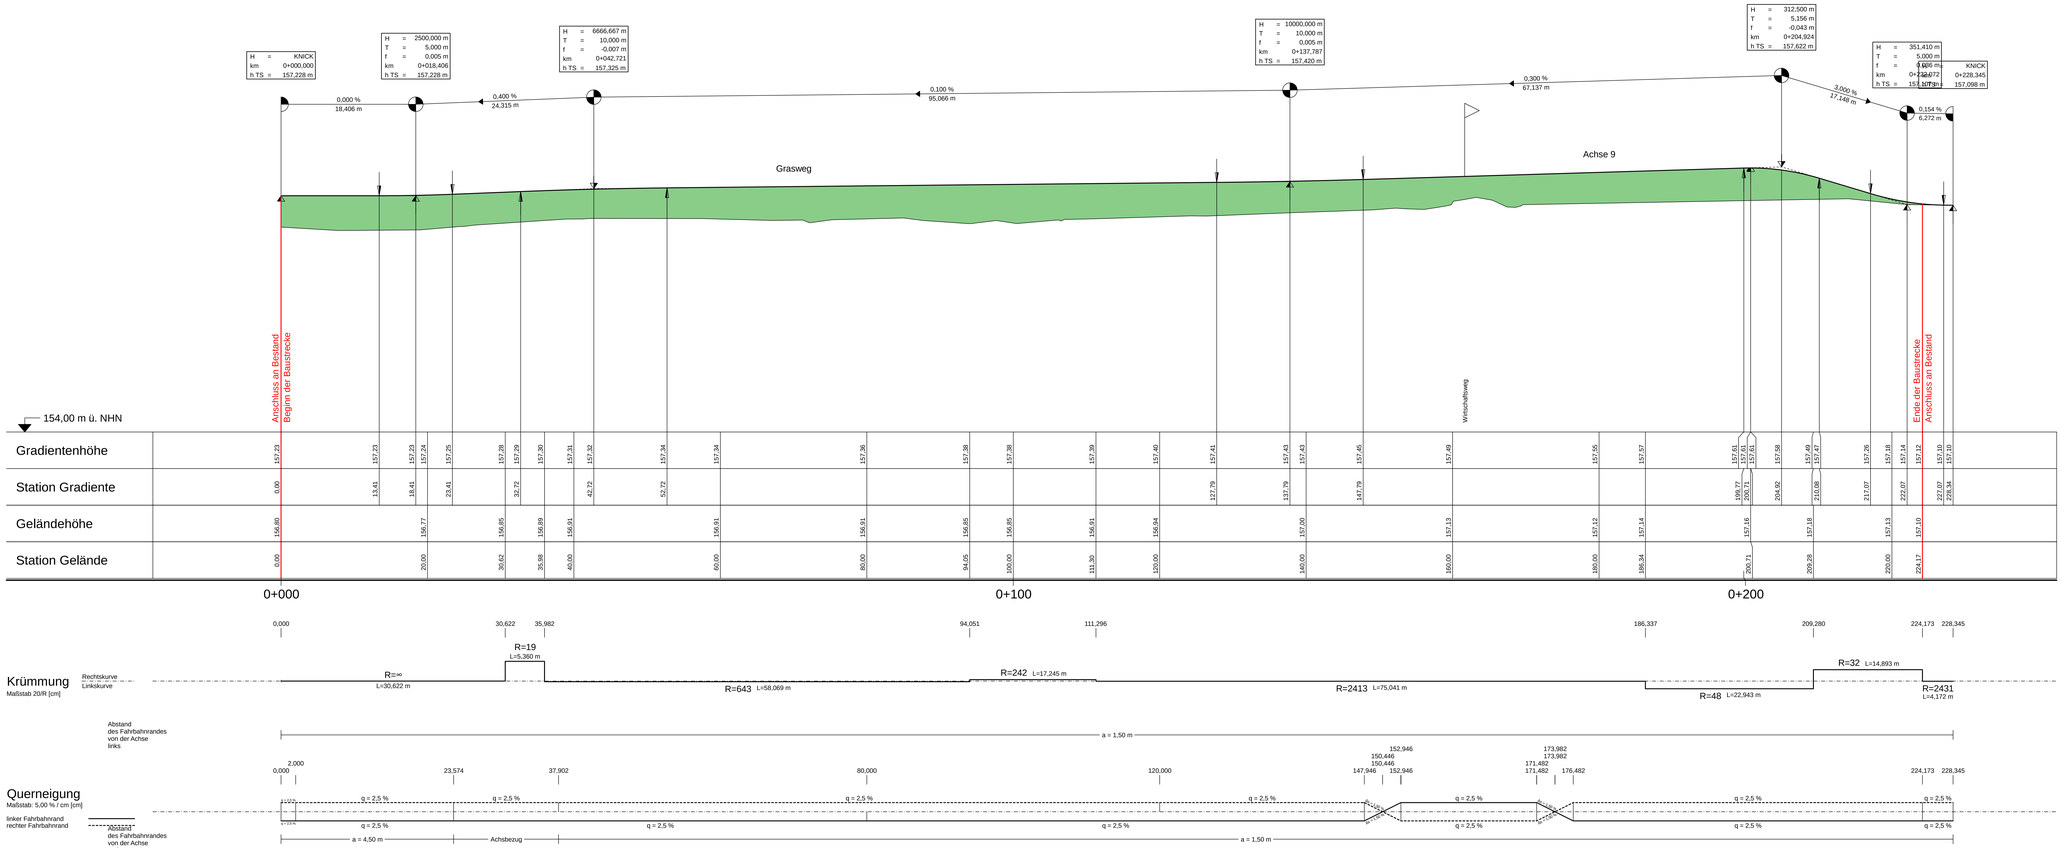


Zeichenerklärung

- Damm
- Einschnitt
- Tangentenschnittpunkt mit: Ausrundungshalbmesser, Tangentenlänge, Bogenstichmaß, Höhe TS-Punkt, Station TS-Punkt
- Angabe von Gefälle und Steigung in %, Länge und Halbmesser der Gefällstrecke
- Tangentenschnittpunkt mit Höhenangabe
- Ausrundungsbeginn Kuppe / Ausrundungsende Wanne
- Gradiententiefpunkt
- Gradientenhochpunkt
- Einmündung links
- Einmündung rechts
- vorhandene Abläufe: AR / AL Ablauf rechts / links; MAR / MAL Muldenablauf rechts / links
- geplante Abläufe: AR / AL Ablauf rechts / links; MAR / MAL Muldenablauf rechts / links

RS INGENIEURE
Beratende Ingenieure VBI Bauingenieurbüro
D-77855 Achern
Allerheiligenstraße 1
Telefon 07841/6849-0
info@rs-ingenieure.de

		Datum	Name
25.8033.T			
bearbeitet		Sep. 26	Huber
gezeichnet		Okt. 26	Meyer
geprüft			

Stadt Lahr L

		Datum	Name
bearbeitet			
gezeichnet			
geprüft			

Straßenbauverwaltung Baden-Württemberg
REGIERUNGSPRÄSIDIUM FREIBURG

		Datum	Name
bearbeitet			
gezeichnet			
geprüft			

Index	Art der Änderung	Datum	Name

	von Netzknoten	nach Netzknoten	Station
Anfangsstation	7612008	7612017	227,45
Endstation	7612008	7612017	345

Lagesystem	☒ UTM	☐ GK	Kataster Stand:	11 / 2025
Höhensystem	☒ NHN (DHHN2016)	☐ NHN (DHHN92)	Bestandsvermessung:	07 / 2025

AUSFÜHRUNGSPLANUNG

Straße: B 415
Ort: Lahr

Unterlage 6 — Blatt-Nr. 10
Höhenplan Achse 10
Grasweg
Maßstab: 1:250/25

PSP-Element-Nr. :

Fundesstraße 415

Neubau eines Knotenpunkts zur Anbindung des Neubaus Ortenau Klinikum in Lahr

Bau-km 0-015,000 - 0+240,000

Aufgestellt:
Stadtverwaltung Lahr
Amt für Grün, Umwelt und Tiefbau
Abt. Tiefbau

Lahr, den

VORABZUG
Achern, den 30.10.2026

Nur zur Ausschreibung

Geobasisdaten © Landesamt für Geoinformation und Landentwicklung Baden-Württemberg
Gentechnikfrei © Landesanstalt für Umwelt, Messungen und Naturschutz Baden-Württemberg

RS Ingenieure, Allerheiligenstraße 1, 77855 Achern, Tel. 07841/6849-0 Datei: 06_vpl_2026.T Datum: 09.07.26 Projekt: 8033.T