Bundesstraße 415 - Bereich Teilausbau


Achse 1


Bau-km 0+370

Wirtschaftsweg

Achse 7



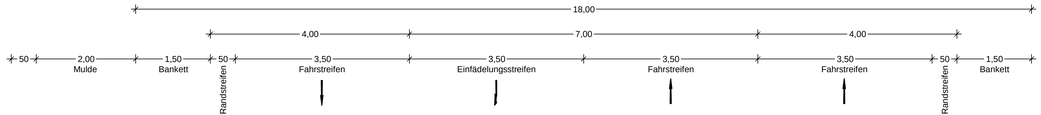

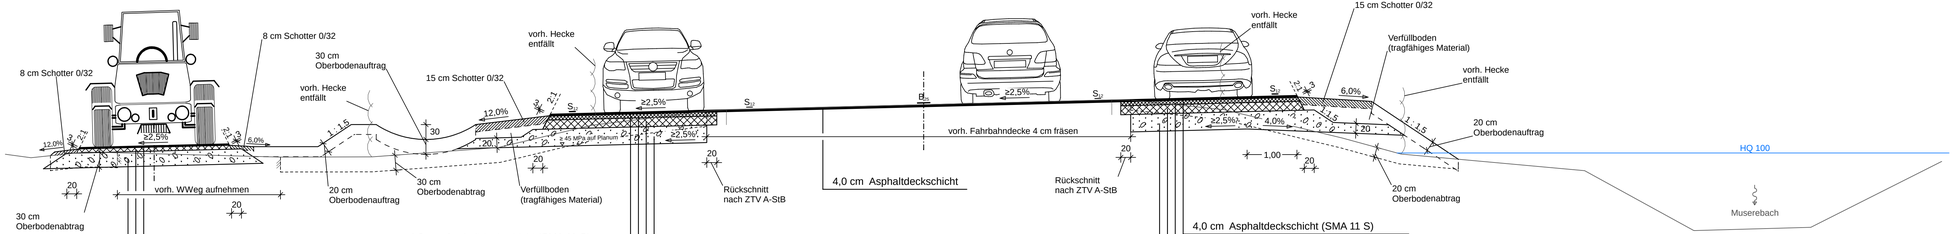

3,0 cm Asphaltdeckschicht (AC 8 D N)
8,0 cm Asphalttragschicht (AC 32 T N)
30,0 cm Frostsicheres Material
41,0 cm Gesamtaufbau

4,0 cm Asphaltdeckschicht (SMA 11 S)
8,0 cm Asphaltbinderschicht (AC 16 B S / SG)
18,0 cm Asphalttragschicht (AC 32 T S)
≥35,0 cm Frostschutzschicht
≥65,0 cm Gesamtaufbau

4,0 cm Asphaltdeckschicht (SMA 11 S)
8,0 cm Asphaltbinderschicht (AC 16 B S / SG)
18,0 cm Asphalttragschicht (AC 32 T S)
≥35,0 cm Frostschutzschicht
≥65,0 cm Gesamtaufbau

Straßenaufbau:
Belastungsklasse Bk32 nach den "Richtlinien für die Standardisierung des Oberbaus von Verkehrsflächen (RStO 12)" Tafel 1, Zeile 1.

"Die wahlweise Ausführung des Oberbaus nach den übrigen in den RStO 12 vorgesehenen Bauweisen bleibt aus Kostengründen vorbehalten"

RS INGENIEURE
Beratende Ingenieure VBI Bauingenieurbüro
D-77855 Achern
Allerheiligenstraße 1
Telefon 07841/6949-0
info@rs-ingenieure.de

25.8033.T	Datum	Name
bearbeitet	Sep. 26	Huber
gezeichnet	Okt. 26	Meyer
geprüft		

Stadt Lahr

	Datum	Name
bearbeitet		
gezeichnet		
geprüft		

Straßenbauverwaltung
Baden-Württemberg
REGIERUNGSPRÄSIDIUM FREIBURG

Index	Art der Änderung	Datum	Name

	von Netzknoten	nach Netzknoten	Station
Anfangsstation	7 6 1 2 0 0 8	7 6 1 2 0 1 7	2 7 5 0
Endstation	7 6 1 2 0 0 8	7 6 1 2 0 1 7	3 4 5 5

Lagesystem: ☒ UTM ☐ GK
Höhensystem: ☒ NHN (DHHN2016) ☐ NHN (DHHN92) ☐ HN
Katasterstand: 11 / 2025
Bestandsvermessung: 07 / 2025

AUSFÜHRUNGSPLANUNG

Straße: B 415
Ort: Lahr

PSP-Element-Nr. :

Unterlage 14.2 Blatt-Nr. 1
Regelquerschnitt
B 415 - Bereich Teilausbau
Maßstab: 1:50

Bundesstraße 415

Neubau eines Knotenpunkts zur Anbindung des Neubaus Ortenau Klinikum in Lahr

Aufgestellt:
Stadtverwaltung Lahr
Amt für Grün, Umwelt und Tiefbau
Abt. Tiefbau

Lahr, den

VORABZUG
Achern, den 30.10.2026

Nur zur Ausschreibung

Geobasisdaten © Landesamt für Geoinformation und Landentwicklung Baden-Württemberg
Geofachdaten © Landesanstalt für Umwelt, Messungen und Naturschutz Baden-Württemberg

Datei: 14.2_RQ_1.PLT
Datum: 28.11.25
Projekt: 8033.T
RS Ingenieure, Allerheiligenstraße 1, 77855 Achern, Tel. 07841/6949-0