

Anschluss Klinikum

Achse 2

Bau-km 0+090

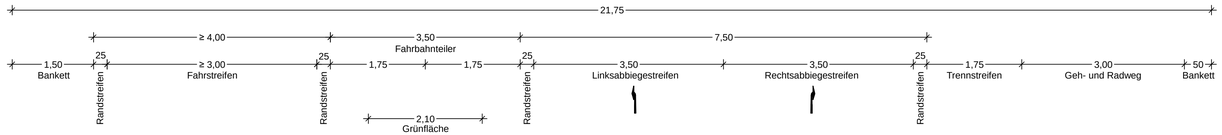

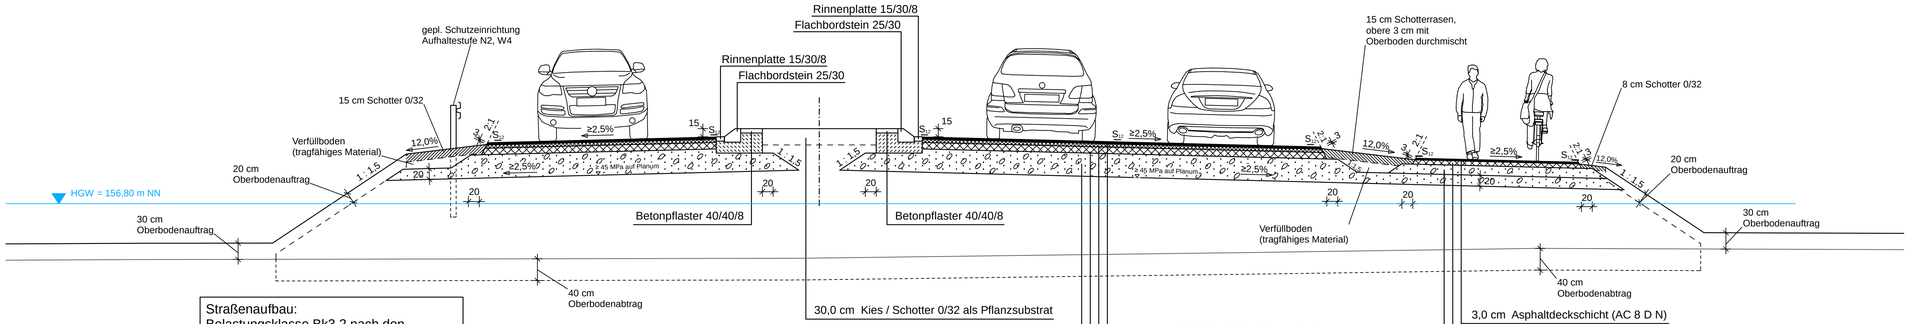

Straßenaufbau:
Belastungsklasse Bk3,2 nach den "Richtlinien für die Standardisierung des Oberbaus von Verkehrsflächen (RStO 12)" Tafel 1, Zeile 1.

"Die wahlweise Ausführung des Oberbaus nach den übrigen in den RStO 12 vorgesehenen Bauweisen bleibt aus Kostengründen vorbehalten"

RS INGENIEURE	Beratende Ingenieure VBI Bauingenieurbüro	D-77855 Achern Allerheiligenstraße 1 Telefon 07841/6949-0 info@rs-ingenieure.de	25.8033.T bearbeitet gezeichnet geprüft
			Datum: Sep. 26 / Okt. 26
			Name: Huber / Meyer

Stadt Lahr

Straßenbauverwaltung Baden-Württemberg
REGIERUNGSPRÄSIDIUM FREIBURG

Index	Art der Änderung	Datum	Name

	von Netzknoten	nach Netzknoten	Station
Anfangsstation	7 6 1 2 0 0 8	7 6 1 2 0 1 7	2 7 5 0
Endstation	7 6 1 2 0 0 8	7 6 1 2 0 1 7	3 4 5 5

Lagesystem: ☒ UTM ☐ GK
Höhensystem: ☒ NHN (DHHN2016) ☐ NHN (DHHN92) ☐ NN
Kataster Stand: 11 / 2025
Bestandsvermessung: 07 / 2025

AUSFÜHRUNGSPLANUNG

Straße: B 415
Ort: Lahr
PSP-Element-Nr. :

Unterlage 14.2 Blatt-Nr. 3
Regelquerschnitt
Anschluss Klinikum
Maßstab: 1:50

Bundesstraße 415

Neubau eines Knotenpunkts zur Anbindung des Neubaus Ortenau Klinikum in Lahr

Aufgestellt:
Stadtverwaltung Lahr
Amt für Grün, Umwelt und Tiefbau
Abt. Tiefbau

Lahr, den

VORABZUG
Achern, den 30.10.2026

Nur zur Ausschreibung

Geobasisdaten © Landesamt für Geoinformation und Landentwicklung Baden-Württemberg
Geofachdaten © Landesanstalt für Umwelt, Messungen und Naturschutz Baden-Württemberg

card.1