
RS Ingenieure, Allerheiligenstraße 1, 77855 Achern, Tel. 07841/6949-0 Projekt: 8033-T Datum: 29.07.26 Datei: 14.3.2_QP_002.PLT

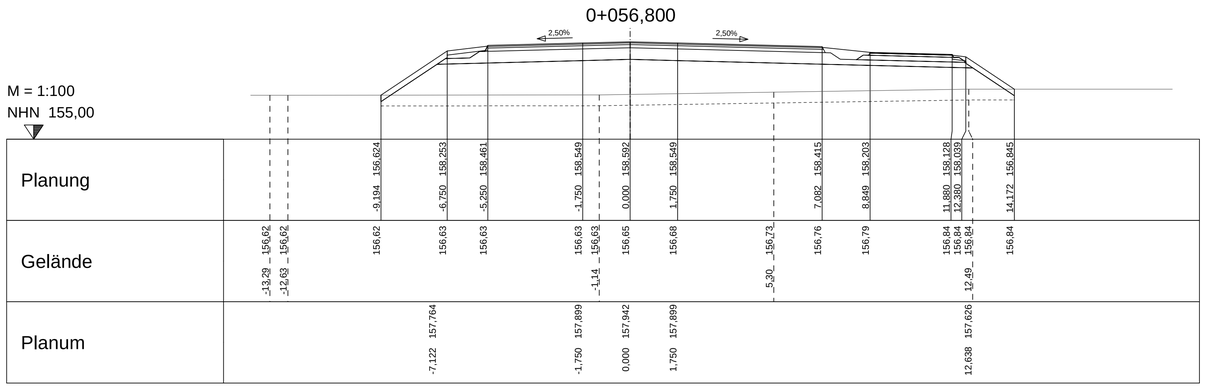

RS INGENIEURE	Beratende Ingenieure VBI Bauingenieurbüro	D-77855 Achern Allerheiligenstraße 1 Telefon 07841/6949-0 info@rs-ingenieure.de	25.8033.T

	Datum	Name
bearbeitet	Sep. 26	Huber
gezeichnet	Okt. 26	Meyer
geprüft		

Stadt **Lahr**

	Datum	Name
bearbeitet		
gezeichnet		
geprüft		

Straßenbauverwaltung Baden-Württemberg
REGIERUNGSPRÄSIDIUM FREIBURG

bearbeitet			
gezeichnet			
geprüft			

Index	Art der Änderung	Datum	Name

	von Netzknoten	nach Netzknoten	Station
Anfangsstation	7612008	7612017	2750
Endstation	7612008	7612017	3455

Lagesystem	☒ UTM	☐ GK	Kataster Stand: 11 / 2025
Höhensystem	☒ NHN (DHHN2016)	☐ NHN (DHHN92) ☐ NN	Bestandsvermessung: 07 / 2025

AUSFÜHRUNGSPLANUNG

Straße: B 415
Ort: Lahr

Unterlage 14.3.2 Blatt-Nr. 1
Querprofile Achse 2
Anschluss Klinikum

PSP-Element-Nr. :

Maßstab: 1:100

Bundesstraße 415

Neubau eines Knotenpunkts zur Anbindung des Neubaus Ortenau Klinikum in Lahr

Bau-km 0+056,800

Aufgestellt:
Stadtverwaltung Lahr
Amt für Grün, Umwelt und Tiefbau
Abt. Tiefbau

Lahr, den

V O R A B Z U G
Achern, den 30.10.2026


Nur zur Ausschreibung

Geobasisdaten © Landesamt für Geoinformation und Landentwicklung Baden-Württemberg
Geofachdaten © Landesanstalt für Umwelt, Messungen und Naturschutz Baden-Württemberg

card.1

Datei: 14.3.2_QP_002.PLT   Datum: 29.07.26   Projekt: 8033-T

RS Ingenieure, Allerheiligenstraße 1, 77855 Achern, Tel. 07841/6949-0

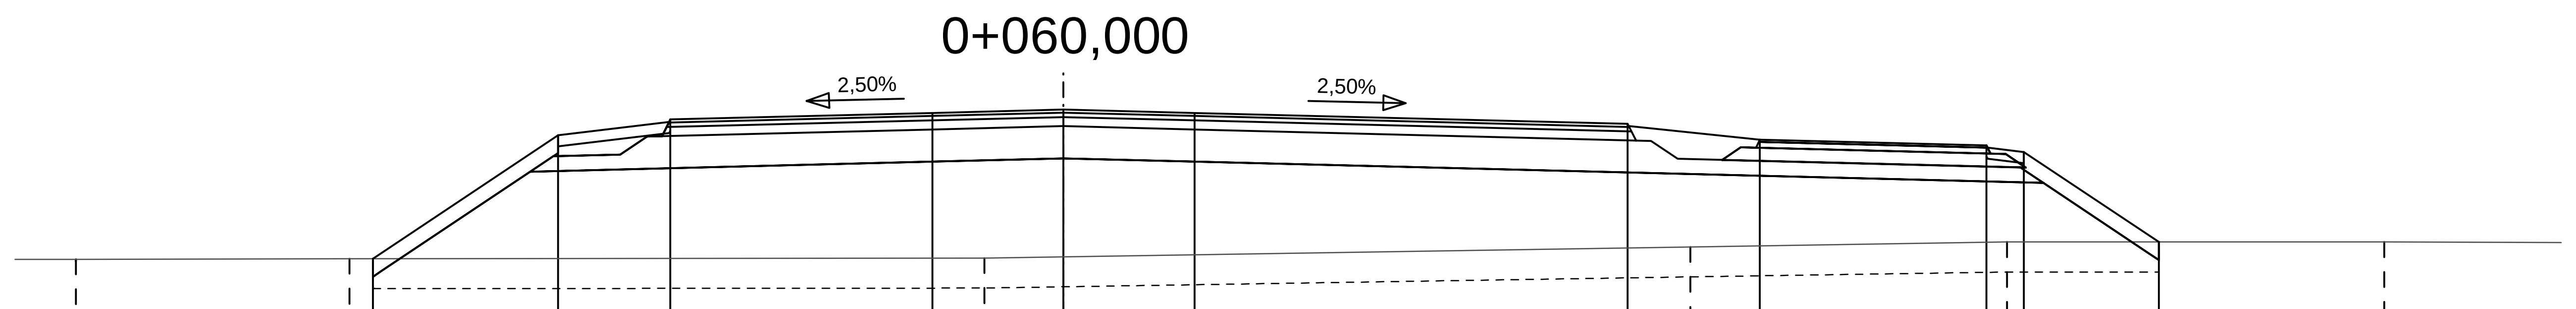

M = 1:100
NHN 155,00

Planung	Gelände	Planum
	-13,19 156,62	
	-9,53 156,63	
-9,222 156,626	156,63	
		-7,122 157,786
-6,750 158,274	156,63	
-5,250 158,482	156,63	
-1,750 158,570	156,63	-1,750 157,920
	-1,05 156,63	
0,000 158,614	156,65	0,000 157,964
1,750 158,570	156,68	1,750 157,920
7,535 158,425	156,77	
	8,37 156,78	
9,301 158,213	156,80	
12,327 158,138	156,84	
	12,60 156,85	
12,827 158,049	156,85	13,086 157,636
14,628 156,849	156,85	
	17,64 156,85	

RS INGENIEURE
Beratende Ingenieure VBI Bauingenieurbüro
D-77855 Achern
Allerheiligenstraße 1
Telefon 07841/6949-0
info@rs-ingenieure.de

25.8033.T	Datum	Name
bearbeitet	Sep. 26	Huber
gezeichnet	Okt. 26	Meyer
geprüft		

Stadt Lahr

	Datum	Name
bearbeitet		
gezeichnet		
geprüft		

Straßenbauverwaltung
Baden-Württemberg
REGIERUNGSPRÄSIDIUM FREIBURG

	Datum	Name
bearbeitet		
gezeichnet		
geprüft		

Index	Art der Änderung	Datum	Name

	von Netzknoten	nach Netzknoten	Station
Anfangsstation	7612 008	7612 017	2 750
Endstation	7612 008	7612 017	3 455

Lagesystem	[x] UTM [ ] GK	Kataster Stand: 11 / 2025
Höhensystem	[x] NHN (DHHN2016) [ ] NHN (DHHN92) [ ] NN	Bestandsvermessung: 07 / 2025

AUSFÜHRUNGSPLANUNG

Nur zur Ausschreibung

Straße: B 415 Ort: Lahr	Unterlage 14.3.2 Blatt-Nr. 2 Querprofile Achse 2 Anschluss Klinikum
PSP-Element-Nr. :	Maßstab: 1:100

Bundesstraße 415

Neubau eines Knotenpunkts zur Anbindung des Neubaus Ortenau Klinikum in Lahr

Bau-km 0+060,000


Aufgestellt:
Stadtverwaltung Lahr
Amt für Grün, Umwelt und Tiefbau
Abt. Tiefbau

Lahr, den

VORABZUG
Achern, den 30.10.2026

Geobasisdaten © Landesamt für Geoinformation und Landentwicklung Baden-Württemberg
Geofachdaten © Landesanstalt für Umwelt, Messungen und Naturschutz Baden-Württemberg

RS Ingenieure, Allerheiligenstraße 1, 77855 Achern, Tel. 07841/6949-0 Datei: 14.3.2_QP_002.PLT Datum: 29.07.26 Projekt: 8033-T

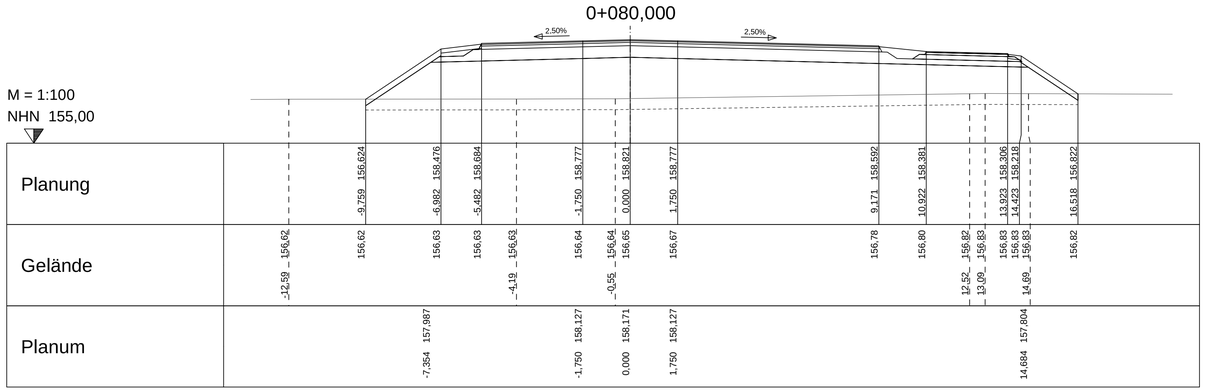

RS INGENIEURE
Beratende Ingenieure VBI Bauingenieurbüro
D-77855 Achern
Allerheiligenstraße 1
Telefon 07841/6949-0
info@rs-ingenieure.de

25.8033.T	Datum	Name
bearbeitet	Sep. 26	Huber
gezeichnet	Okt. 26	Meyer
geprüft		

Stadt Lahr

	Datum	Name
bearbeitet		
gezeichnet		
geprüft		

Straßenbauverwaltung Baden-Württemberg
REGIERUNGSPRÄSIDIUM FREIBURG

				Datum	Name
bearbeitet					
gezeichnet					
geprüft					
Index	Art der Änderung			Datum	Name

	von Netzknoten	nach Netzknoten	Station
Anfangsstation	7 6 1 2 0 0 8	7 6 1 2 0 1 7	2 7 5 0
Endstation	7 6 1 2 0 0 8	7 6 1 2 0 1 7	3 4 5 5

Lagesystem	☒ UTM	☐ GK	Kataster Stand:	11 / 2025
Höhensystem	☒ NHN (DHHN2016)	☐ NHN (DHHN92)	☐ NN	Bestandsvermessung: 07 / 2025

AUSFÜHRUNGSPLANUNG

Straße: B 415
Ort: Lahr

Unterlage 14.3.2 Blatt-Nr. 3
Querprofile Achse 2
Anschluss Klinikum

PSP-Element-Nr. :

Maßstab: 1:100

Bundesstraße 415

Neubau eines Knotenpunkts zur Anbindung des Neubaus Ortenau Klinikum in Lahr

Bau-km 0+080,000

Aufgestellt:
Stadtverwaltung Lahr
Amt für Grün, Umwelt und Tiefbau
Abt. Tiefbau

Lahr, den


V O R A B Z U G
Achern, den 30.10.2026

Nur zur Ausschreibung

Geobasisdaten © Landesamt für Geoinformation und Landentwicklung Baden-Württemberg
Geofachdaten © Landesanstalt für Umwelt, Messungen und Naturschutz Baden-Württemberg

card.1

RS Ingenieure, Allerheiligenstraße 1, 77855 Achern, Tel. 07841/6949-0 Projekt: 8033-T Datum: 29.07.26 Datei: 14.3.2_QP_002.PLT

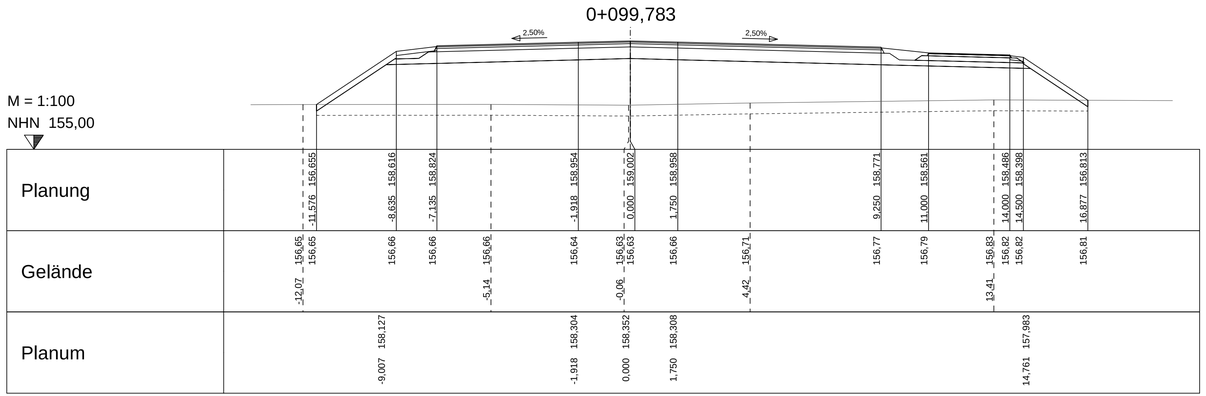

RS INGENIEURE	Beratende Ingenieure VBI Bauingenieurbüro	D-77855 Achern Allerheiligenstraße 1 Telefon 07841/6949-0 info@rs-ingenieure.de	25.8033.T / Datum / Name bearbeitet / Sep. 26 / Huber gezeichnet / Okt. 26 / Meyer geprüft
Stadt Lahr			bearbeitet gezeichnet geprüft
Straßenbauverwaltung Baden-Württemberg REGIERUNGSPRÄSIDIUM FREIBURG			bearbeitet gezeichnet geprüft

Index	Art der Änderung	Datum	Name

	von Netzknoten	nach Netzknoten	Station
Anfangsstation	7 6 1 2 0 0 8	7 6 1 2 0 1 7	2 7 5 0
Endstation	7 6 1 2 0 0 8	7 6 1 2 0 1 7	3 4 5 5

Lagesystem	☒ UTM	☐ GK	Kataster Stand: 11 / 2025
Höhensystem	☒ NHN (DHHN2016)	☐ NHN (DHHN92) ☐ NN	Bestandsvermessung: 07 / 2025

AUSFÜHRUNGSPLANUNG

Straße: B 415
Ort: Lahr

Unterlage 14.3.2 Blatt-Nr. 4
Querprofile Achse 2
Anschluss Klinikum

PSP-Element-Nr. :

Maßstab: 1:100

Bundesstraße 415

Neubau eines Knotenpunkts zur Anbindung des Neubaus Ortenau Klinikum in Lahr

Bau-km 0+099,783

Aufgestellt:
Stadtverwaltung Lahr
Amt für Grün, Umwelt und Tiefbau
Abt. Tiefbau

Lahr, den

VORABZUG
Achern, den 30.10.2026

Nur zur Ausschreibung

Geobasisdaten © Landesamt für Geoinformation und Landentwicklung Baden-Württemberg
Geofachdaten © Landesanstalt für Umwelt, Messungen und Naturschutz Baden-Württemberg

card.1