

RS Ingenieure, Allerheiligenstraße 1, 77855 Achern, Tel. 07841/6949-0 Datei: 14.3.4_QP_007.PLT Datum: 29.07.26 Projekt: 8033-T

M = 1:100
NHN 155,00


0+040,016

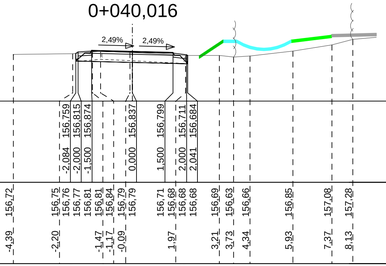

0+050,033

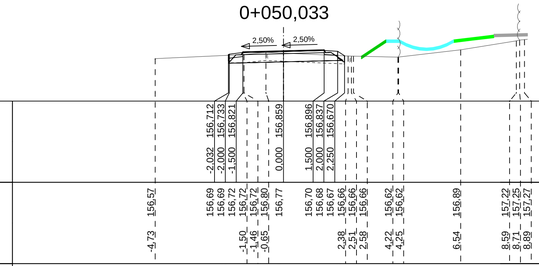


0+060,000

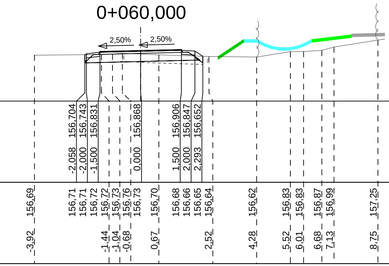


M = 1:100
NHN 155,00


0+080,000

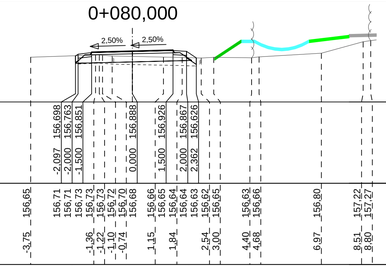

0+100,000

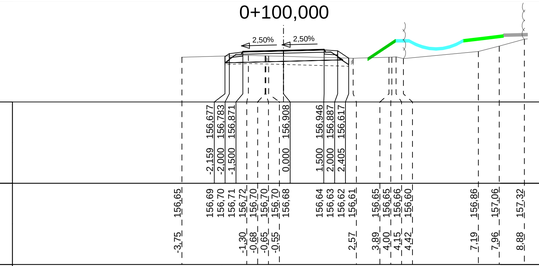

0+120,000

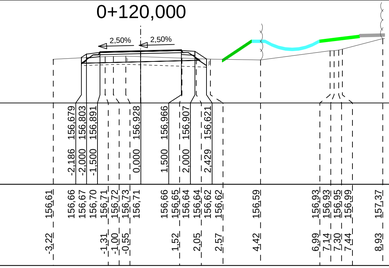

RS INGENIEURE	Beratende Ingenieure VBI Bauingenieurbüro	D-77855 Achern, Allerheiligenstraße 1, Telefon 07841/6949-0, info@rs-ingenieure.de	25.8033.T	Datum: Sep. 26 / Okt. 26 — Name: Huber / Meyer
			bearbeitet	Sep. 26 — Huber
			gezeichnet	Okt. 26 — Meyer
			geprüft	

Stadt **Lahr**

bearbeitet		
gezeichnet		
geprüft		

Straßenbauverwaltung Baden-Württemberg
REGIERUNGSPRÄSIDIUM FREIBURG

bearbeitet			
gezeichnet			
geprüft			

Index	Art der Änderung	Datum	Name

	von Netzknoten	nach Netzknoten	Station
Anfangsstation	7 6 1 2 0 0 8	7 6 1 2 0 1 7	2 7 5 0
Endstation	7 6 1 2 0 0 8	7 6 1 2 0 1 7	3 4 5 5

Lagesystem: ☒ UTM ☐ GK — Kataster Stand: 11 / 2025
Höhensystem: ☒ NHN (DHHN2016) ☐ NHN (DHHN92) ☐ HN — Bestandsvermessung: 07 / 2025

AUSFÜHRUNGSPLANUNG

Straße: B 415
Ort: Lahr

Unterlage 14.3.4 Blatt-Nr. 1
Querprofile Achse 7
Wirtschaftsweg
Maßstab: 1:100

PSP-Element-Nr. :

Bundesstraße 415

Neubau eines Knotenpunkts zur Anbindung des Neubaus Ortenau Klinikum in Lahr

Bau-km 0+040,016 - 0+120,000

Aufgestellt:
Stadtverwaltung Lahr
Amt für Grün, Umwelt und Tiefbau
Abt. Tiefbau

Lahr, den


Nur zur Ausschreibung

VORABZUG
Achern, den 30.10.2026

Geobasisdaten © Landesamt für Geoinformation und Landentwicklung Baden-Württemberg
Geofachdaten © Landesanstalt für Umwelt, Messungen und Naturschutz Baden-Württemberg

card.1

RS Ingenieure, Allerheiligenstraße 1, 77855 Achern, Tel. 07841/6949-0
Projekt: 8033-T
Datum: 29.07.26
Datei: 14.3.4_QP_007.PLT



25.8033.T	Datum	Name
bearbeitet	Sep. 26	Huber
gezeichnet	Okt. 26	Meyer
geprüft		

RS INGENIEURE
Beratende Ingenieure VBI Bauingenieurbüro
D-77855 Achern
Allerheiligenstraße 1
Telefon 07841/6949-0
info@rs-ingenieure.de

Stadt Lahr

	Datum	Name
bearbeitet		
gezeichnet		
geprüft		

Straßenbauverwaltung Baden-Württemberg
REGIERUNGSPRÄSIDIUM FREIBURG

	Datum	Name
bearbeitet		
gezeichnet		
geprüft		

Index	Art der Änderung	Datum	Name

	von Netzknoten	nach Netzknoten	Station
Anfangsstation	7612 008	7612 017	2 750
Endstation	7612 008	7612 017	3 455

Lagesystem	☒ UTM	☐ GK		Kataster Stand: 11 / 2025
Höhensystem	☒ NHN (DHHN2016)	☐ NHN (DHHN92)	☐ NN	Bestandsvermessung: 07 / 2025

AUSFÜHRUNGSPLANUNG

Nur zur Ausschreibung

Straße: B 415 Ort: Lahr	Unterlage 14.3.4 Blatt-Nr. 2 Querprofile Achse 7 Wirtschaftsweg
PSP-Element-Nr. :	Maßstab: 1:100

Bundesstraße 415

Neubau eines Knotenpunkts zur Anbindung des Neubaus Ortenau Klinikum in Lahr

Bau-km 0+134,473 - 0+202,548

Aufgestellt:
Stadtverwaltung Lahr
Amt für Grün, Umwelt und Tiefbau
Abt. Tiefbau

Lahr, den

VORABZUG
Achern, den 30.10.2026

Geobasisdaten © Landesamt für Geoinformation und Landentwicklung Baden-Württemberg
Geofachdaten © Landesanstalt für Umwelt, Messungen und Naturschutz Baden-Württemberg


card_1

Datei: 14.3.4_QP_007.PLT   Datum: 29.07.26   Projekt: 8033-T

RS Ingenieure, Allerheiligenstraße 1, 77855 Achern, Tel. 07841/6949-0


M = 1:100
NHN 156,00

0+220,000

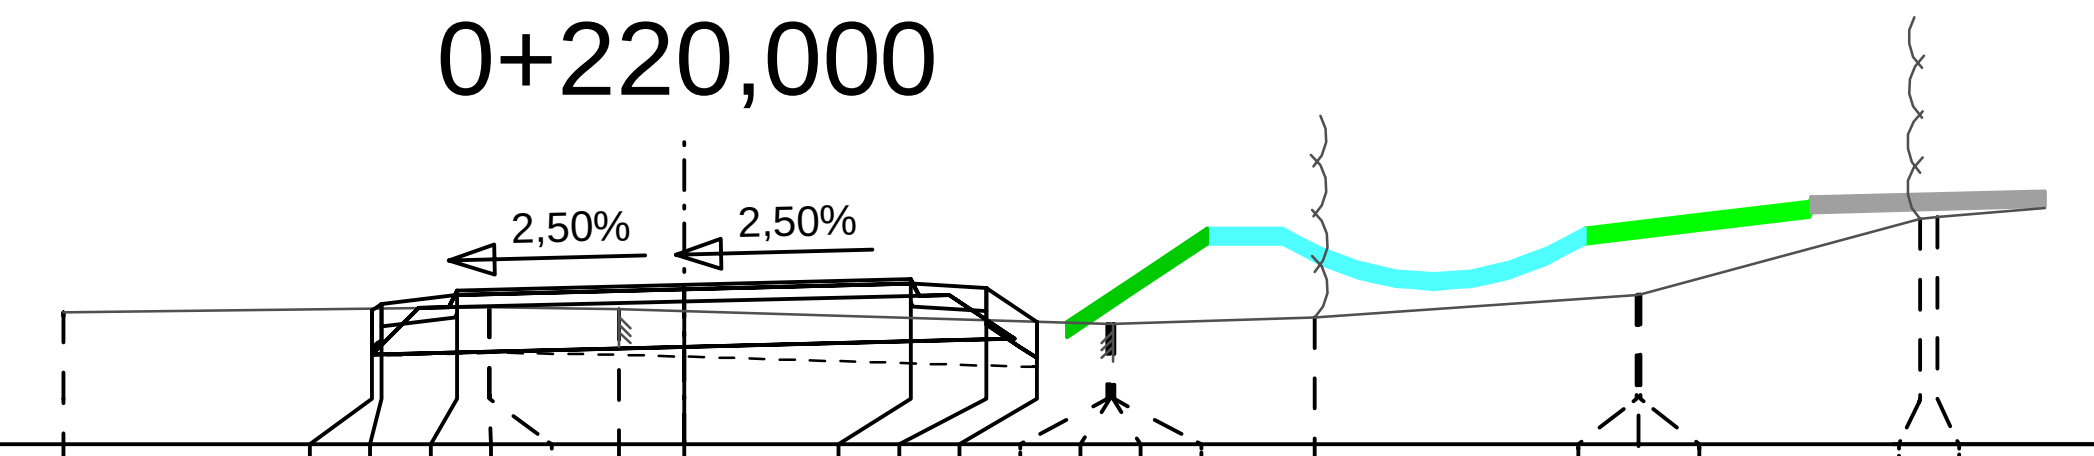


- Planung: -2,066 156,885; -2,000 156,929; -1,500 157,017; 0,000 157,055; 1,500 157,092; 2,000 157,093; 2,333 156,812
- Gelände: -4,11 156,87; 156,90; 156,90; 156,90; -1,29 156,91; -1,28 156,91; -0,43 156,89; 156,88; 156,84; 156,82; 156,81; 2,80 156,80; 2,82 156,80; 2,84 156,80; 2,84 156,97; 156,80; 4,17 156,84; 6,30 156,99; 6,32 156,99; 6,33 156,99; 8,18 157,49; 8,29 157,50
- Planum: -2,066 156,593; 0,000 156,645; 2,188 156,700

0+240,000

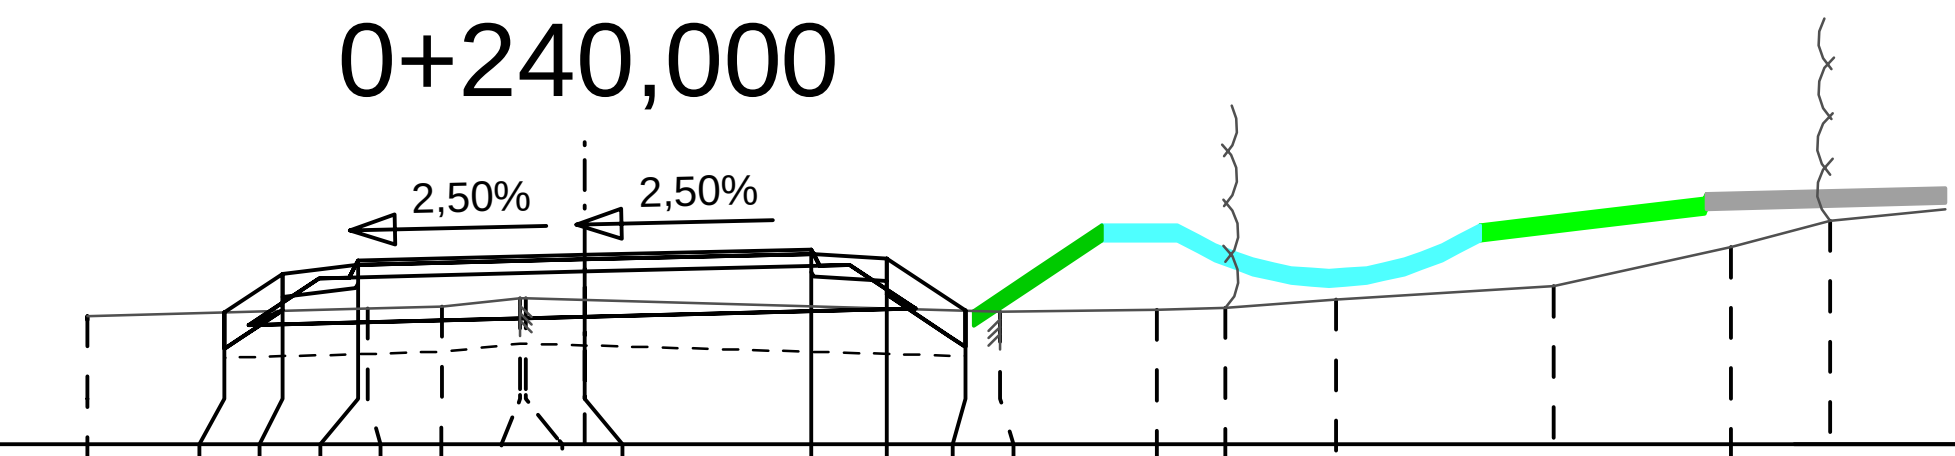

- Planung: -2,381 156,873; -2,000 157,127; -1,500 157,215; 0,000 157,253; 1,500 157,290; 2,000 157,231; 2,521 156,884
- Gelände: -3,29 156,85; 156,87; 156,88; 156,90; -1,44 156,90; -0,94 156,91; -0,71 156,91; -0,43 156,97; -0,39 156,97; 156,96; 156,91; 156,90; 156,88; 2,75 156,88; 3,78 156,89; 4,24 156,90; 4,97 156,96; 6,41 157,05; 7,58 157,30; 8,24 157,48
- Planum: -2,223 156,787; 0,000 156,843; 2,188 156,897


0+260,000

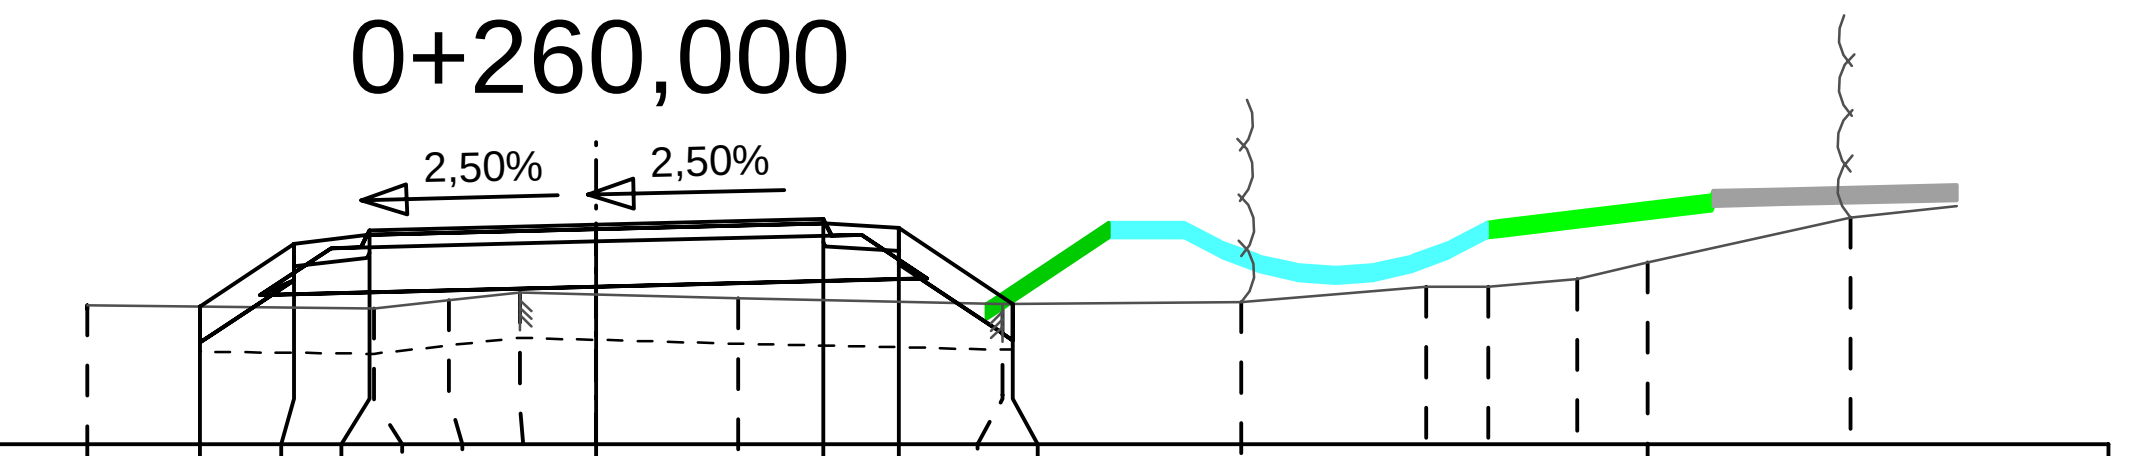

- Planung: -2,621 156,913; -2,000 157,327; -1,500 157,415; 0,000 157,453; 1,500 157,490; 2,000 157,431; 2,755 156,928
- Gelände: -3,37 156,92; 156,91; 156,91; -1,47 156,90; -0,97 156,90; -0,51 156,95; 157,00; 156,99; 0,94 156,97; 156,95; 156,94; 2,69 156,93; 156,93; 4,27 156,94; 5,49 157,04; 5,80 157,04; 6,49 157,09; 6,95 157,21; 8,30 157,50
- Planum: -2,223 156,987; 0,000 157,043; 2,188 157,097


M = 1:100
NHN 156,00

0+270,040

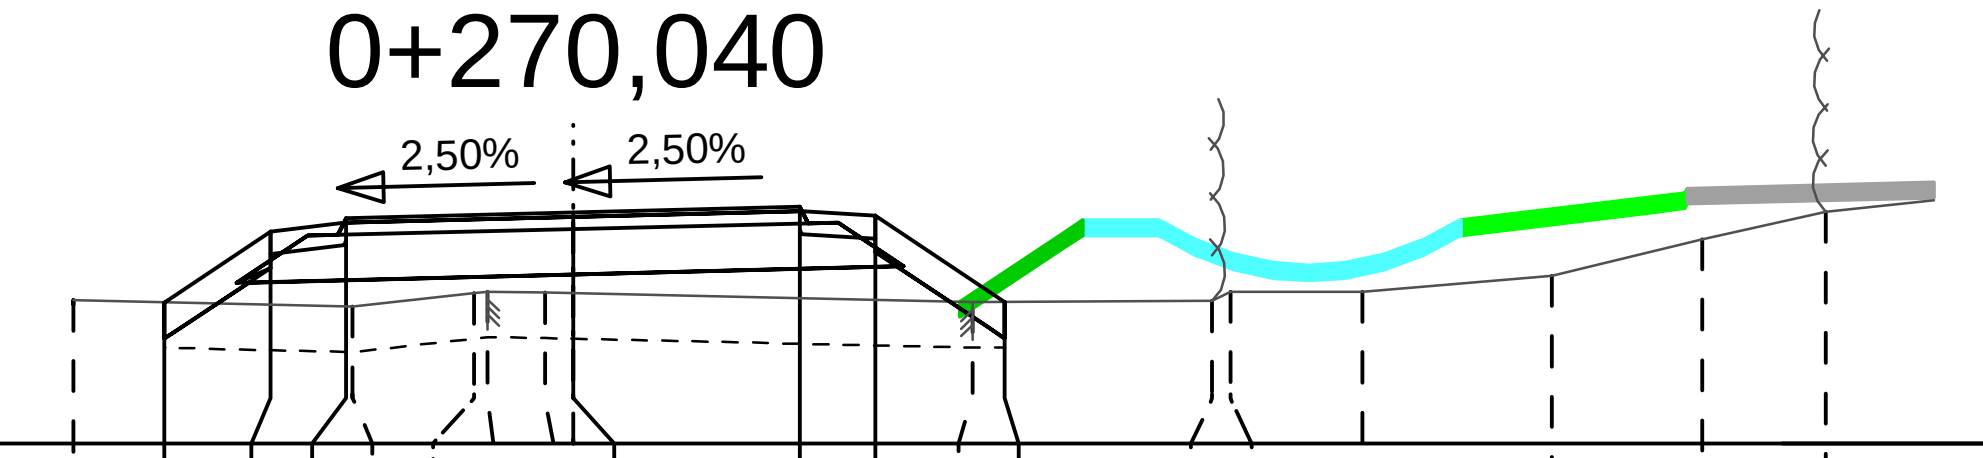


- Planung: -2,703 156,933; -2,000 157,402; -1,500 157,490; 0,000 157,528; 1,500 157,565; 2,000 157,506; 2,856 156,936
- Gelände: -3,31 156,95; 156,93; 156,92; 156,91; -1,46 156,90; -0,65 156,99; -0,57 157,00; -0,19 157,00; 156,99; 156,96; 156,95; 156,93; 2,64 156,94; 4,23 156,94; 4,35 157,01; 5,22 157,00; 6,48 157,11; 7,47 157,35; 8,29 157,53
- Planum: -2,223 157,062; 0,000 157,118; 2,188 157,173

0+280,000

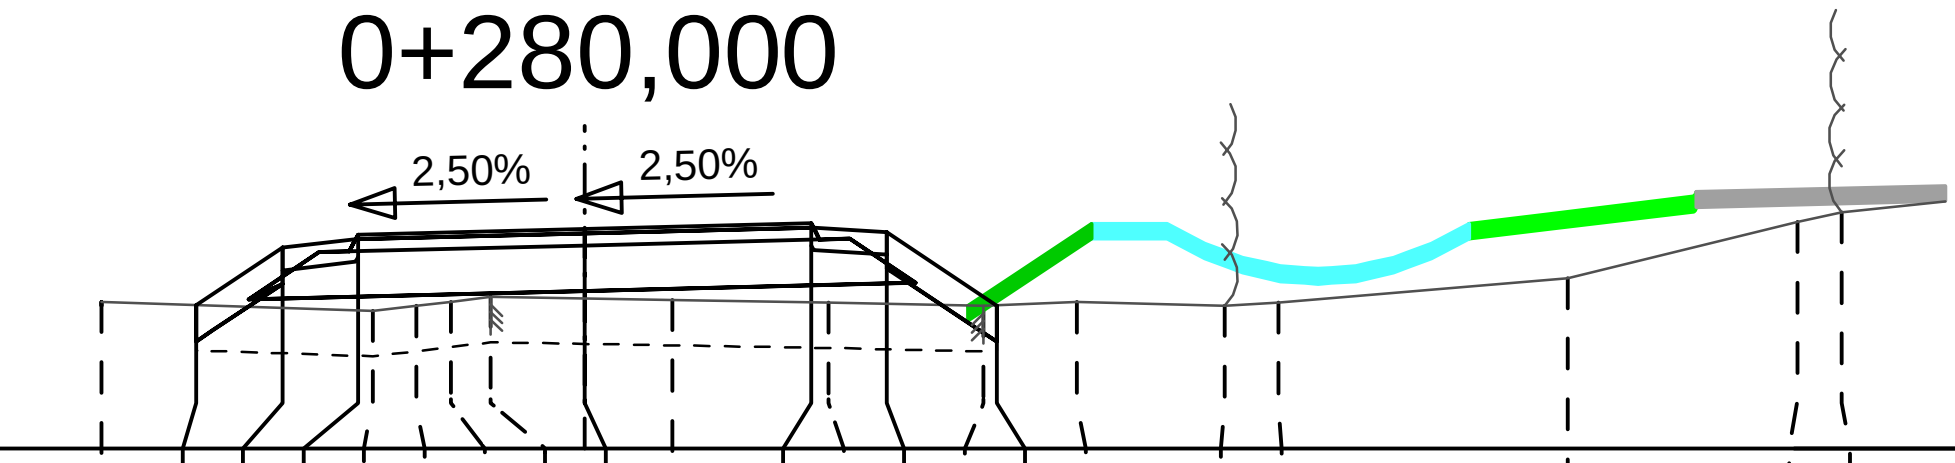

- Planung: -2,568 156,949; -2,000 157,328; -1,500 157,416; 0,000 157,453; 1,500 157,491; 2,000 157,432; 2,728 156,946
- Gelände: -3,20 156,97; 156,95; 156,93; 156,91; -1,40 156,91; -1,11 156,94; -0,88 156,97; -0,62 157,00; 156,99; 0,58 156,98; 1,61 156,97; 156,97; 156,96; 2,64 156,94; 156,95; 3,26 156,97; 4,23 156,94; 4,59 156,97; 6,50 157,13; 8,02 157,50; 8,32 157,56
- Planum: -2,223 156,988; 0,000 157,043; 2,188 157,098

0+300,000

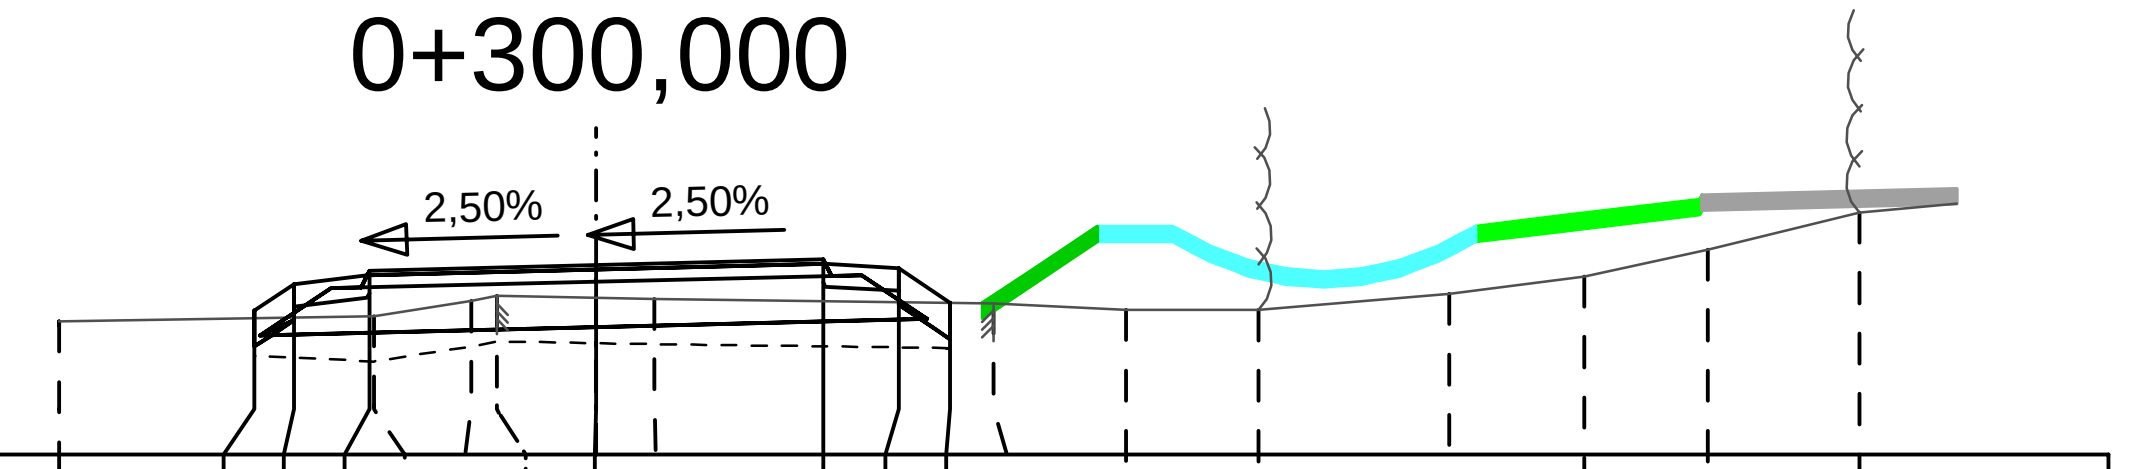

- Planung: -2,261 156,954; -2,000 157,128; -1,500 157,216; 0,000 157,253; 1,500 157,291; 2,000 157,232; 2,341 157,004
- Gelände: -3,55 156,88; 156,90; 156,91; -1,47 156,92; -0,83 156,92; -0,68 157,05; 157,04; 0,38 157,03; 157,02; 157,01; 2,63 157,00; 3,50 156,96; 4,38 156,96; 5,64 157,06; 6,53 157,18; 7,35 157,36; 8,36 157,60
- Planum: -2,223 156,788; 0,000 156,843; 2,188 156,898

RS INGENIEURE
Beratende Ingenieure VBI Bauingenieurbüro
D-77855 Achern, Allerheiligenstraße 1
Telefon 07841/6949-0
info@rs-ingenieure.de

25.8033.T	Datum	Name
bearbeitet	Sep. 26	Huber
gezeichnet	Okt. 26	Meyer
geprüft		

Stadt Lahr L

	Datum	Name
bearbeitet		
gezeichnet		
geprüft		

Straßenbauverwaltung Baden-Württemberg
REGIERUNGSPRÄSIDIUM FREIBURG

	Datum	Name
bearbeitet		
gezeichnet		
geprüft		

Index	Art der Änderung	Datum	Name

	von Netzknoten	nach Netzknoten	Station
Anfangsstation	7612 008	7612 017	2750
Endstation	7612 008	7612 017	3455

Lagesystem: ☒ UTM ☐ GK — Kataster Stand: 11 / 2025
Höhensystem: ☒ NHN (DHHN2016) ☐ NHN (DHHN92) ☐ NN — Bestandsvermessung: 07 / 2025

AUSFÜHRUNGSPLANUNG

Straße: B 415
Ort: Lahr
PSP-Element-Nr. :

Unterlage 14.3.4 Blatt-Nr. 3
Querprofile Achse 7
Wirtschaftsweg
Maßstab: 1:100

Bundesstraße 415
Neubau eines Knotenpunkts zur Anbindung des Neubaus Ortenau Klinikum in Lahr
Bau-km 0+220,000 - 0+300,000

Aufgestellt:
Stadtverwaltung Lahr
Amt für Grün, Umwelt und Tiefbau
Abt. Tiefbau

Lahr, den


VORABZUG
Achern, den 30.10.2026

Nur zur Ausschreibung


Geobasisdaten © Landesamt für Geoinformation und Landentwicklung Baden-Württemberg
Geofachdaten © Landesanstalt für Umwelt, Messungen und Naturschutz Baden-Württemberg

Datei: 14.3.4_QP_007.PLT
Datum: 29.07.26
Projekt: 8033-T
RS Ingenieure, Allerheiligenstraße 1, 77855 Achern, Tel. 07841/6949-0

M = 1:100
NHN 156,00

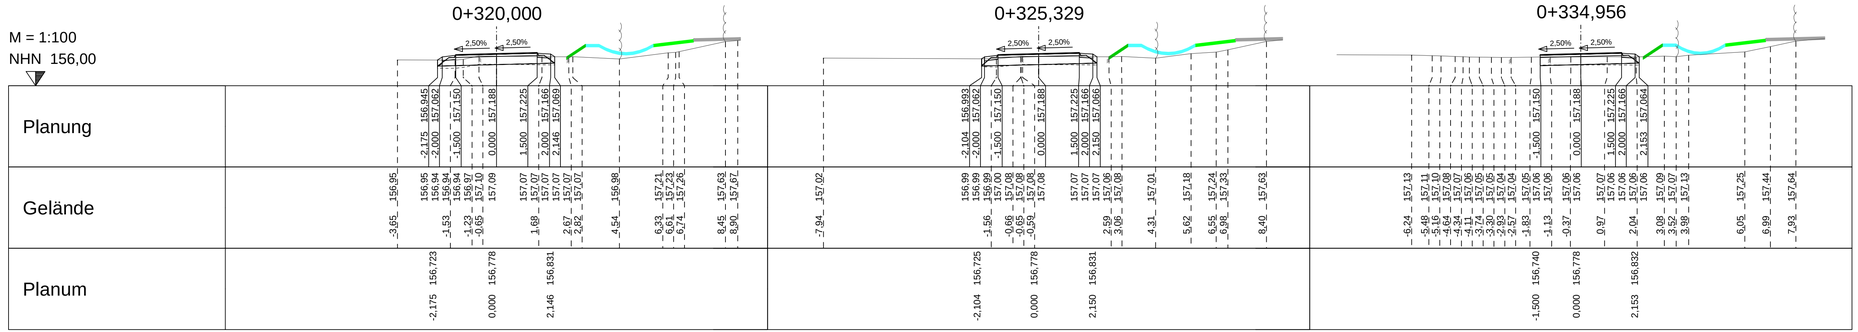

M = 1:100
NHN 156,00

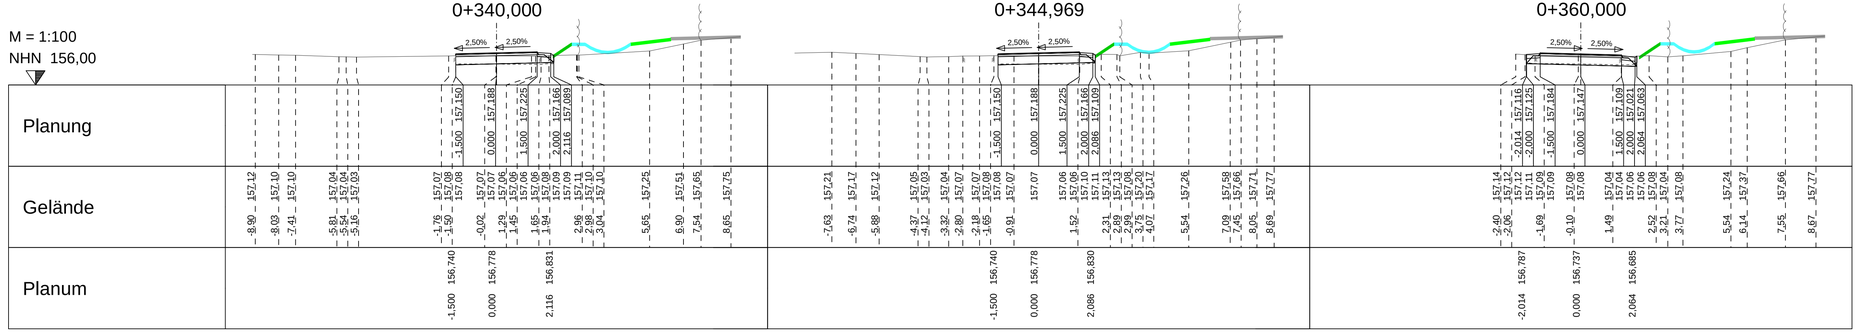

RS INGENIEURE	Beratende Ingenieure VBI Bauingenieurbüro	D-77855 Achern Allerheiligenstraße 1 Telefon 07841/6949-0 info@rs-ingenieure.de	25.8033.T	Datum	Name
			bearbeitet	Sep. 26	Huber
			gezeichnet	Okt. 26	Meyer
			geprüft		

Stadt Lahr		Datum	Name
	bearbeitet		
	gezeichnet		
	geprüft		

Straßenbauverwaltung Baden-Württemberg **REGIERUNGSPRÄSIDIUM FREIBURG**		Datum	Name
	bearbeitet		
	gezeichnet		
	geprüft		

Index	Art der Änderung	Datum	Name

	von Netzknoten	nach Netzknoten	Station
Anfangsstation	7 6 1 2 0 0 8	7 6 1 2 0 1 7	2 7 5 0
Endstation	7 6 1 2 0 0 8	7 6 1 2 0 1 7	3 4 5 5

Lagesystem	☒ UTM ☐ GK	Kataster Stand:	11 / 2025
Höhensystem	☒ NHN (DHHN2016) ☐ NHN (DHHN92) ☐ SNN	Bestandsvermessung:	07 / 2025

AUSFÜHRUNGSPLANUNG

Straße: B 415
Ort: Lahr

Unterlage 14.3.4 Blatt-Nr. 4
Querprofile Achse 7
Wirtschaftsweg
Maßstab: 1:100

PSP-Element-Nr. :

Bundesstraße 415

Neubau eines Knotenpunkts zur Anbindung des Neubaus Ortenau Klinikum in Lahr

Bau-km 0+320,000 - 0+360,000

Aufgestellt:
Stadtverwaltung Lahr
Amt für Grün, Umwelt und Tiefbau
Abt. Tiefbau

Lahr, den

V O R A B Z U G
Achern, den 30.10.2026

Nur zur Ausschreibung

Geobasisdaten © Landesamt für Geoinformation und Landentwicklung Baden-Württemberg
Geofachdaten © Landesanstalt für Umwelt, Messungen und Naturschutz Baden-Württemberg

card.i