

M = 1:100
NHN 154,00

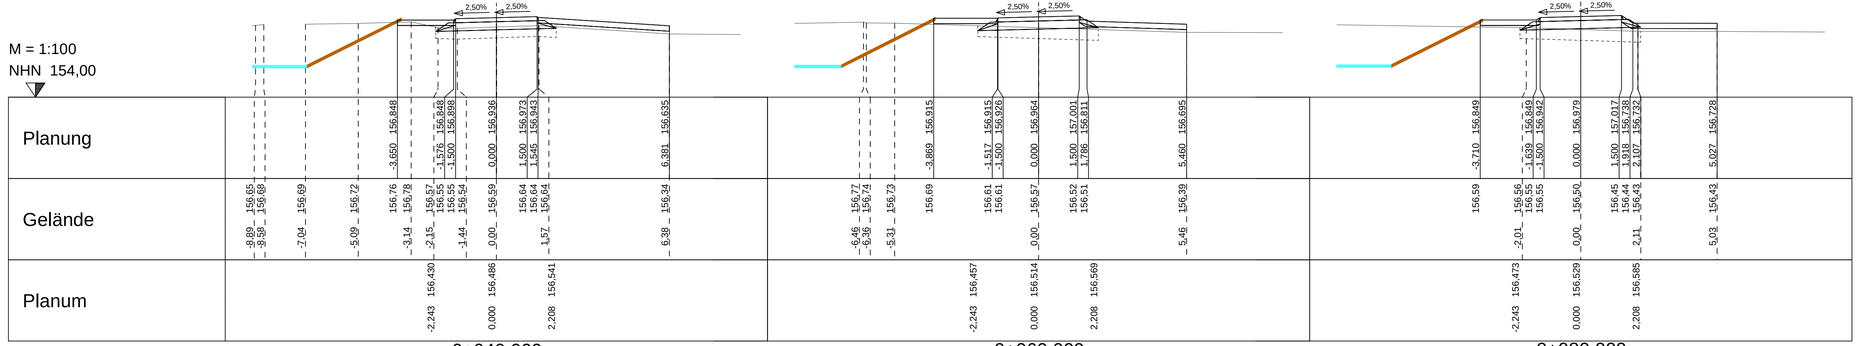

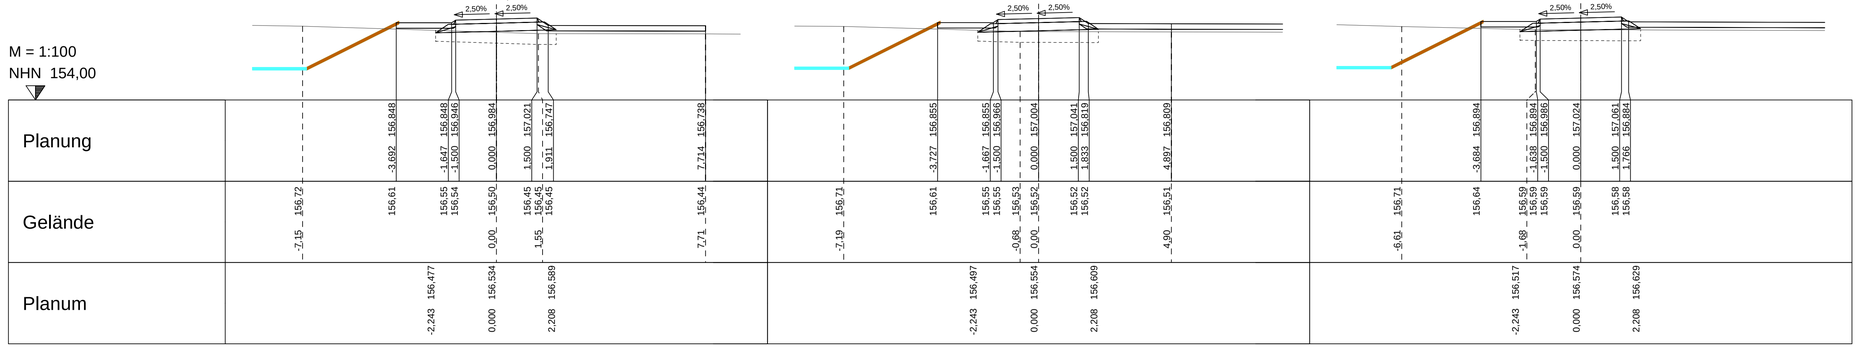

RS INGENIEURE	Beratende Ingenieure VBI Bauingenieurbüro	D-77855 Achern Allerheiligenstraße 1 Telefon 07841/6949-0 info@rs-ingenieure.de	25.8033.T

	Datum	Name
bearbeitet	Sep. 26	Huber
gezeichnet	Okt. 26	Meyer
geprüft		

Stadt **Lahr**

	Datum	Name
bearbeitet		
gezeichnet		
geprüft		

Straßenbauverwaltung Baden-Württemberg
REGIERUNGSPRÄSIDIUM FREIBURG

Index	Art der Änderung	Datum	Name

	von Netzknoten	nach Netzknoten	Station
Anfangsstation	7 6 1 2 0 0 8	7 6 1 2 0 1 7	2 7 5 0
Endstation	7 6 1 2 0 0 8	7 6 1 2 0 1 7	3 4 5 5

Lagesystem	☒ UTM	☐ GK		Kataster Stand:	11 / 2025
Höhensystem	☒ NHN (DHHN2016)	☐ NHN (DHHN92)	☐ PNN	Bestandsvermessung:	07 / 2025

AUSFÜHRUNGSPLANUNG

Straße: B 415
Ort: Lahr

Unterlage 14.3.5 Blatt-Nr. 1
Querprofile Achse 8
Grasweg
Maßstab: 1:100

PSP-Element-Nr. :

Bundesstraße 415

Neubau eines Knotenpunkts zur Anbindung des Neubaus Ortenau Klinikum in Lahr

Bau-km 0+013,514 - 0+080,000

Aufgestellt:
Stadtverwaltung Lahr
Amt für Grün, Umwelt und Tiefbau
Abt. Tiefbau

Lahr, den

Nur zur Ausschreibung

VORABZUG
Achern, den 30.10.2026

Geobasisdaten © Landesamt für Geoinformation und Landentwicklung Baden-Württemberg
Geofachdaten © Landesanstalt für Umwelt, Messungen und Naturschutz Baden-Württemberg

card.1