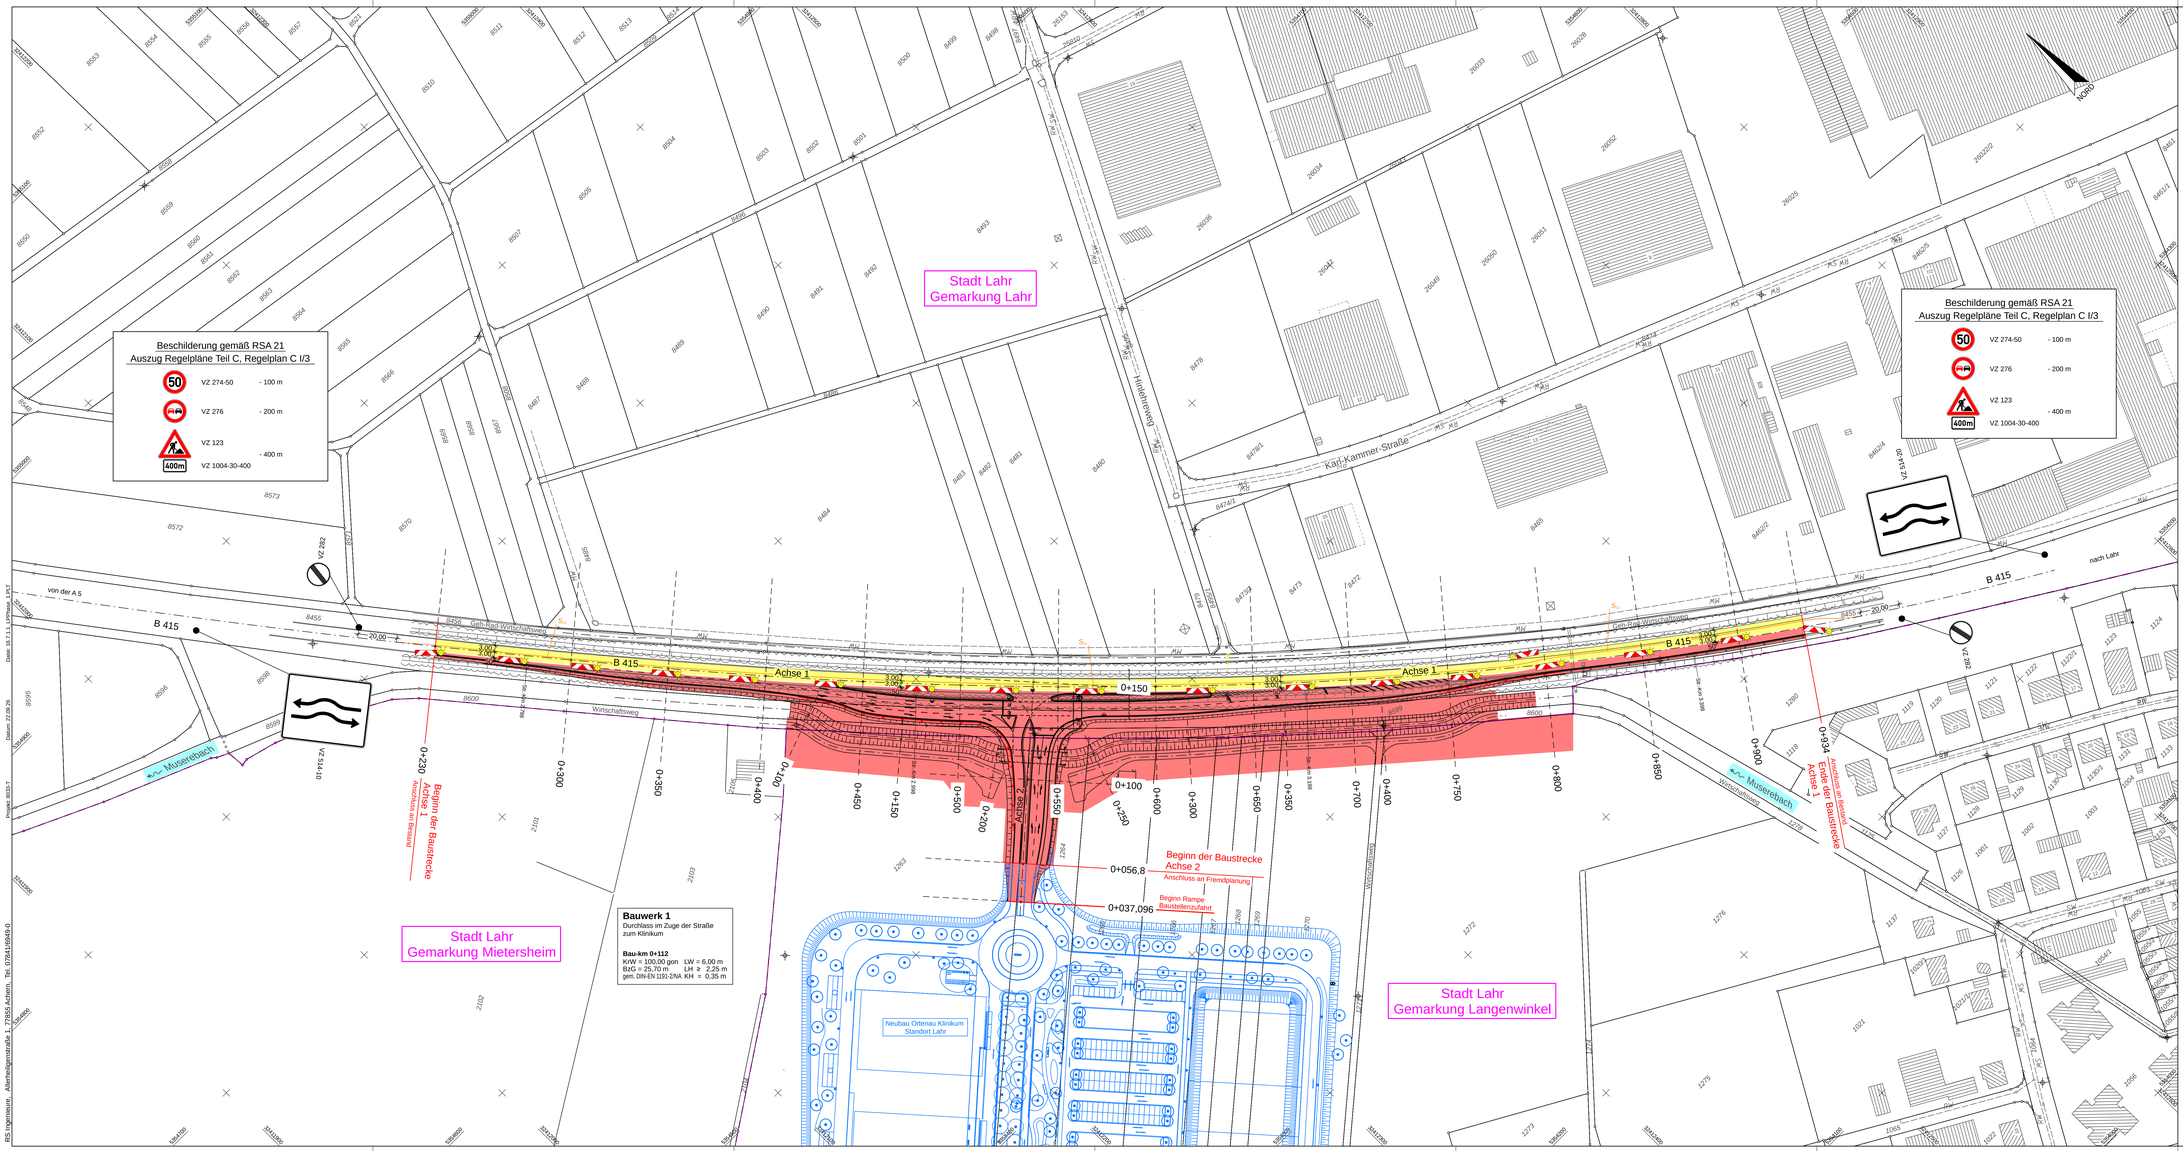


RS INGENIEURE	Beratende Ingenieure VBI Bauingenieurbüro	D-77855 Achern Albertheiligenstraße 1 Telefon 07841/6949-0 info@rs-ingenieure.de	25.8033.T
			bearbeitet: Sep. 25 Huber
			gezeichnet: Okt. 25 Meyer
			geprüft

Stadt **Lahr** L

Straßenbauverwaltung Baden-Württemberg
REGIERUNGSPRÄSIDIUM FREIBURG

Index	Art der Änderung	Datum	Name

	von Netzknoten								bis Netzknoten								Station			
Anfangsstation	7	6	1	2	0	0	8		7	6	1	2	0	1	7		2	7	5	0
Endstation	7	6	1	2	0	0	8		7	6	1	2	0	1	7		3	4	5	5

Lagesystem: ☒ UTM ☐ GK — Kataster Stand: 11 / 2025
Höhensystem: ☒ NHN (DHHN2016) ☐ NHN (DHHN92) — Bestandsvermessung: 07 / 2025

AUSFÜHRUNGSPLANUNG

Straße: B 415
Ort: Lahr
PSP-Element-Nr. :

Unterlage 16.7.1.1 Blatt-Nr. 1
Bauphasenplan
Bauphase 1.1
Maßstab: 1:1000

Bundesstraße 415

Neubau eines Knotenpunkts zur Anbindung des Neubaus Ortenau Klinikum in Lahr

Bau-km 0+230 - 0+934

Aufgestellt:
Stadtverwaltung Lahr
Amt für Grün, Umwelt und Tiefbau
Abt. Tiefbau

Lahr, den

VORABZUG
Achern, den 30.10.2026

Nur zur Ausschreibung

Geobasisdaten © Landesamt für Geoinformation und Landesentwicklung Baden-Württemberg
Geofachdaten © Landesanstalt für Umwelt, Messungen und Naturschutz Baden-Württemberg