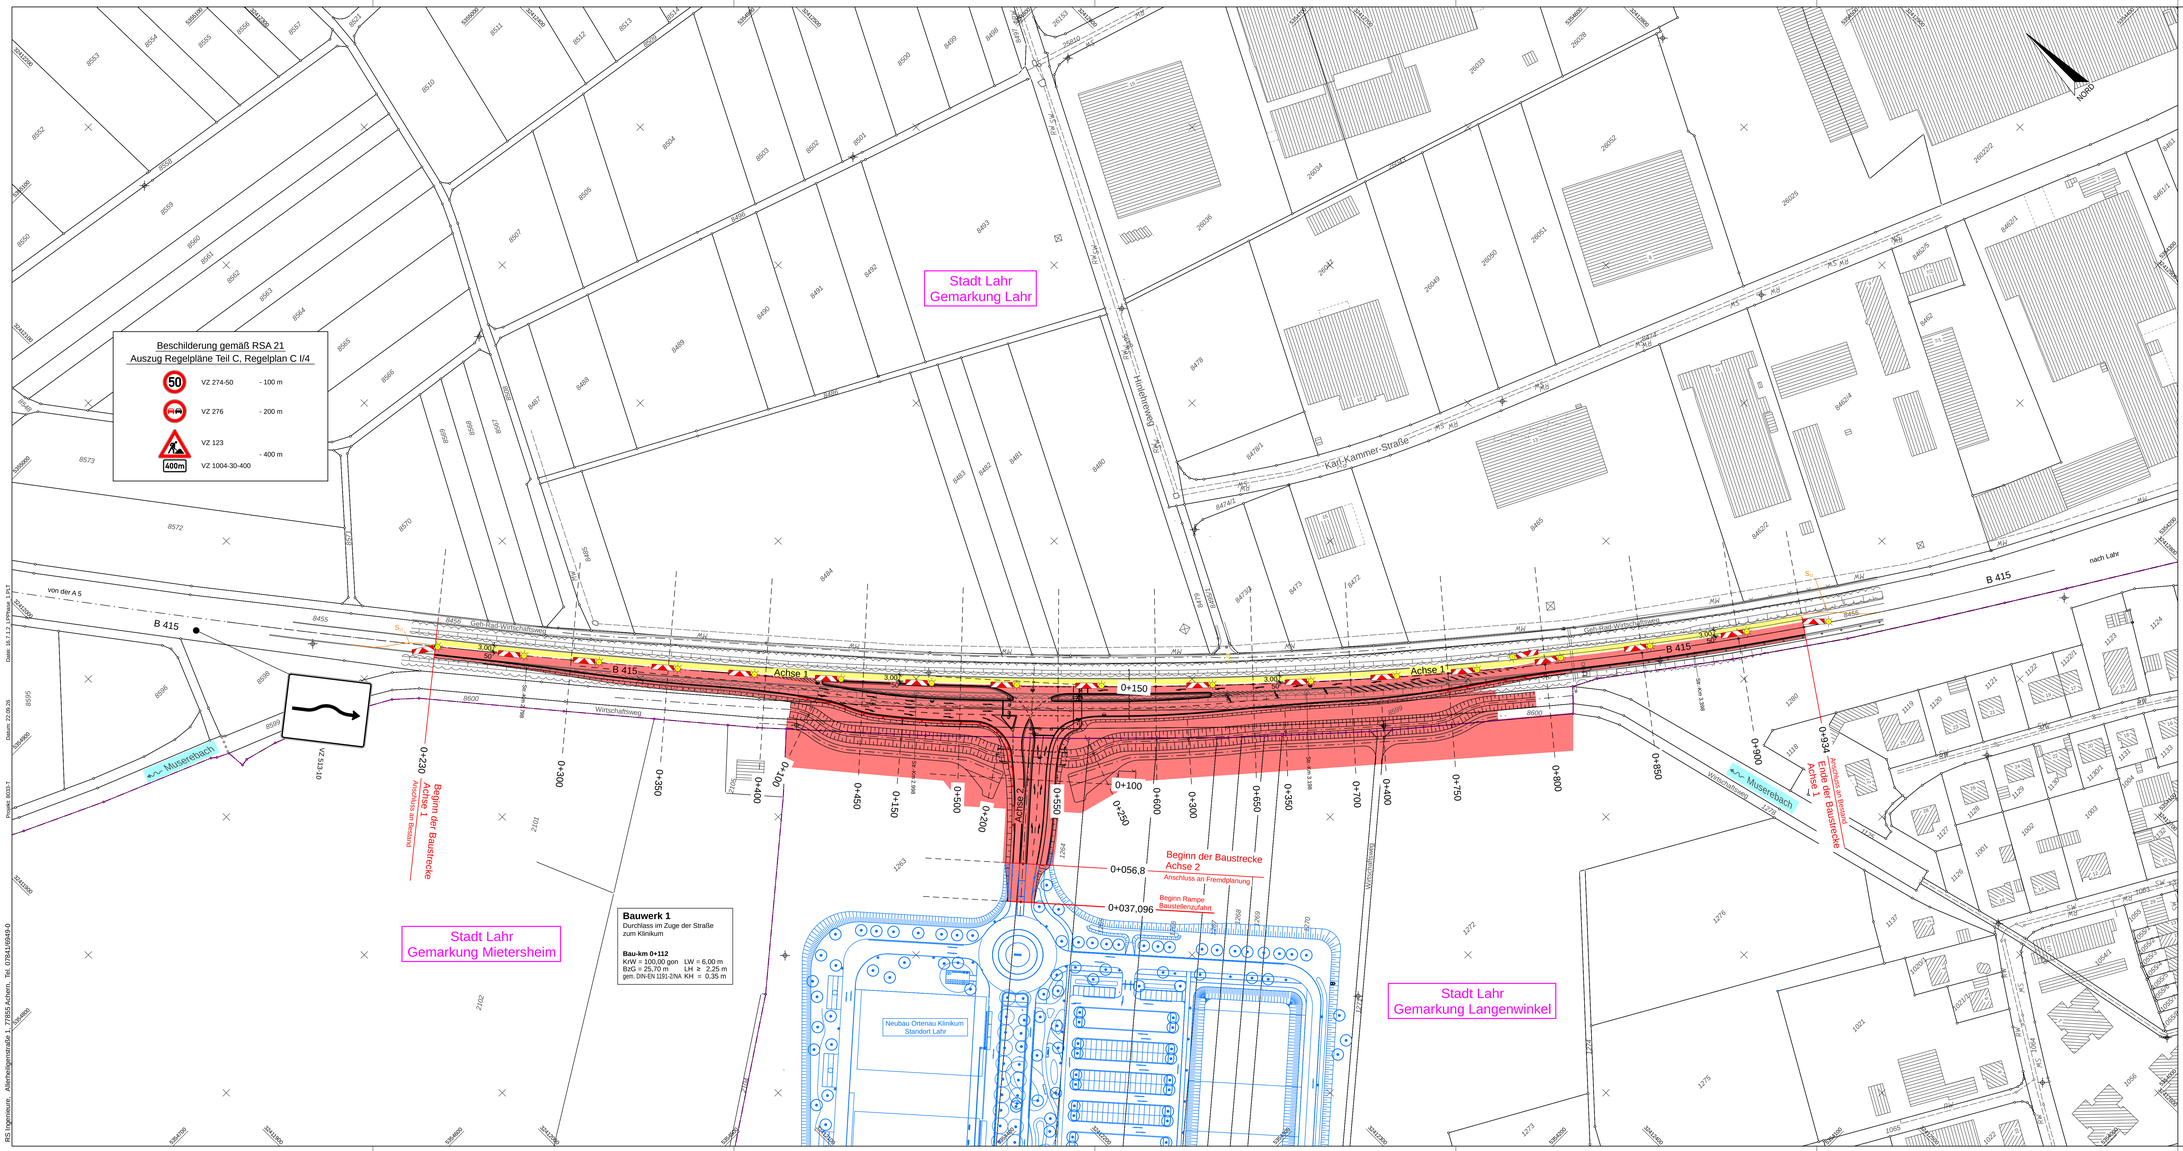


Zeichenerklärung (Planung)

- VZ 250 — Verkehrszeichen neu
- vorübergehende Fahrbahnmarkierung
- S_{12} — Schmalstrich (12 cm)
- Arbeitsbereich
- Verkehrsführung auf vorh. Straße
- Verkehrsführung auf Baustraße / Endzustand

Zeichenerklärung (Bestand)

Polygonpunkt	Hydrant	Wasserleitung
Trigonometr. Punkt	Schieber (Wasser)	Gasleitung
Nivellement-Punkt	Schieber (Gas)	Elektr. Freileitung
Grenzpunkt	Lampe	Elektr. Erdkabel
Grenzpunkt (grafisch)	Holzmast	Fernmelde-Freileitung
Straßenkilometer	Betonmast	Fernmelde-Erdkabel
Straßenablauf	Gittermast	Straßenbeleuchtung
Schachtdeckel (rund)	Fahnenmast	Fernheizleitung
Schachtdeckel (eckig)	Poller	TV-Erdkabel
Durchlass	Kasteninne	EDV-Erdkabel
Schaltkasten	Mauer	Regenwasser-Kanal
Verkehrszeichen	Hecke	Mischwasser-Kanal
Verkehrsampel	Zaun	Schmutzwasser-Kanal
		Schutzeinrichtung

RS INGENIEURE
Beratende Ingenieure VBI Bauingenieurbüro
D-77855 Achern
Allerheiligenstraße 1
Telefon 07841/6949-0
info@rs-ingenieure.de

	Datum	Name
25.8033.T		
bearbeitet	Sep. 25	Huber
gezeichnet	Okt. 25	Meyer
geprüft		

Stadt **Lahr** L

Straßenbauverwaltung
Baden-Württemberg
REGIERUNGSPRÄSIDIUM FREIBURG

Index	Art der Änderung	Datum	Name

	von Netzknoten	nach Netzknoten	Station
Anfangsstation	7 6 1 2 0 0 8	7 6 1 2 0 1 7	2 7 5 0
Endstation	7 6 1 2 0 0 8	7 6 1 2 0 1 7	3 4 5 5

Lagesystem: UTM — GK — Kataster Stand: 11 / 2025
Höhensystem: NHN (DHHN2016) — NHN (DHHN92) — Bestandsvermessung: 07 / 2025

AUSFÜHRUNGSPLANUNG

Straße: B 415
Ort: Lahr

Unterlage 16.7.1.2 Blatt-Nr. 1
Bauphasenplan
Bauphase 1.2
Maßstab: 1:1000

PSP-Element-Nr. :

Bundesstraße 415

Neubau eines Knotenpunkts zur Anbindung des Neubaus Ortenau Klinikum in Lahr

Bau-km 0+230 - 0+934

Aufgestellt:
Stadtverwaltung Lahr
Amt für Grün, Umwelt und Tiefbau
Abt. Tiefbau

Lahr, den

VORABZUG
Achern, den 30.10.2026

Nur zur Ausschreibung

Geobasisdaten © Landesamt für Geoinformation und Landesentwicklung Baden-Württemberg
Geofachdaten © Landesanstalt für Umwelt, Messungen und Naturschutz Baden-Württemberg

RS Ingenieure, Allerheiligenstraße 1, 77855 Achern, Tel. 07841/6949-0
Datei: 16.7.1.2_Phase_1.pln
Datum: 22.09.25
Projekt: 8033.T