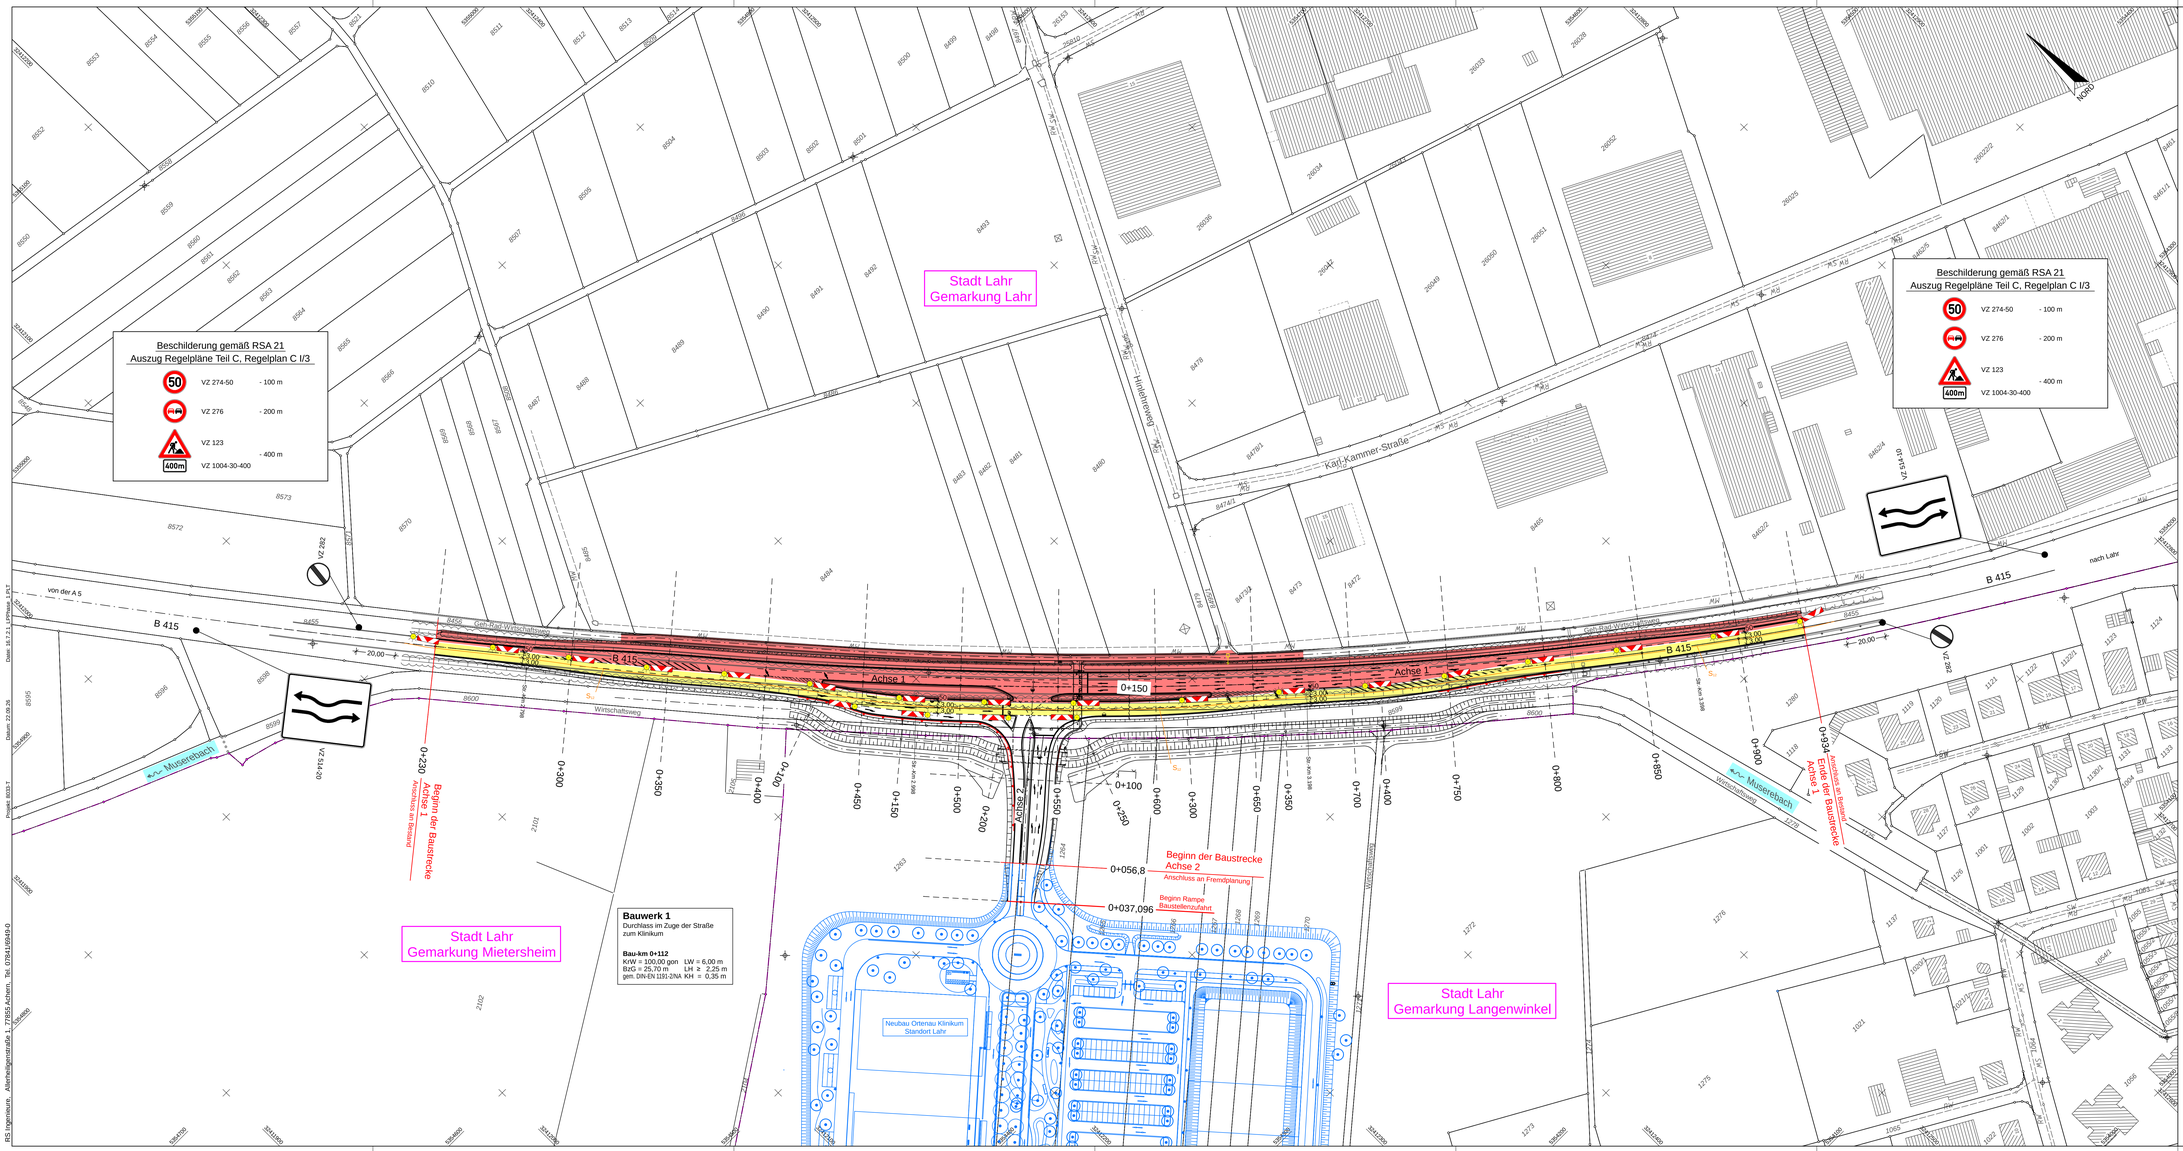


RS INGENIEURE
Beratende Ingenieure VBI Bauingenieurbüro
D-77855 Achern
Allerheiligenstraße 1
Telefon 07841/6949-0
info@rs-ingenieure.de

	Datum	Name
25.8033.T		
bearbeitet	Sep. 26	Huber
gezeichnet	Okt. 26	Meyer
geprüft		

Stadt **Lahr** L

Straßenbauverwaltung Baden-Württemberg
REGIERUNGSPRÄSIDIUM FREIBURG

Index	Art der Änderung	Datum	Name

	von Netzknoten	nach Netzknoten	Station
Anfangsstation	7 6 1 2 0 0 8	7 6 1 2 0 1 7	2 7 5 0
Endstation	7 6 1 2 0 0 8	7 6 1 2 0 1 7	3 4 5 5

Lagesystem: UTM | GK | Kataster Stand: 11 / 2025
Höhensystem: NHN (DHHN2016) | NHN | Bestandsvermessung: 07 / 2025

AUSFÜHRUNGSPLANUNG

Straße: B 415
Ort: Lahr
PSP-Element-Nr. :

Unterlage 16.7.2.1 Blatt-Nr. 1
Bauphasenplan
Bauphase 2.1
Maßstab: 1:1000

Bundesstraße 415

Neubau eines Knotenpunkts zur Anbindung des Neubaus Ortenau Klinikum in Lahr

Bau-km 0+230 - 0+934

Aufgestellt:
Stadtverwaltung Lahr
Amt für Grün, Umwelt und
Abt. Tiefbau

Lahr, den

VORABZUG
Achern, den 30.10.2026

Nur zur Ausschreibung

Geobasisdaten © Landesamt für Geoinformation und Landentwicklung Baden-Württemberg
Geofachdaten © Landesanstalt für Umwelt, Messungen und Naturschutz Baden-Württemberg

RS Ingenieure, Allerheiligenstraße 1, 77855 Achern, Tel. 07841/6949-0
Datei: 16.7.2.1 UPPlotte 1.pc3
Datum: 22.09.26
Projekt: 8033.T