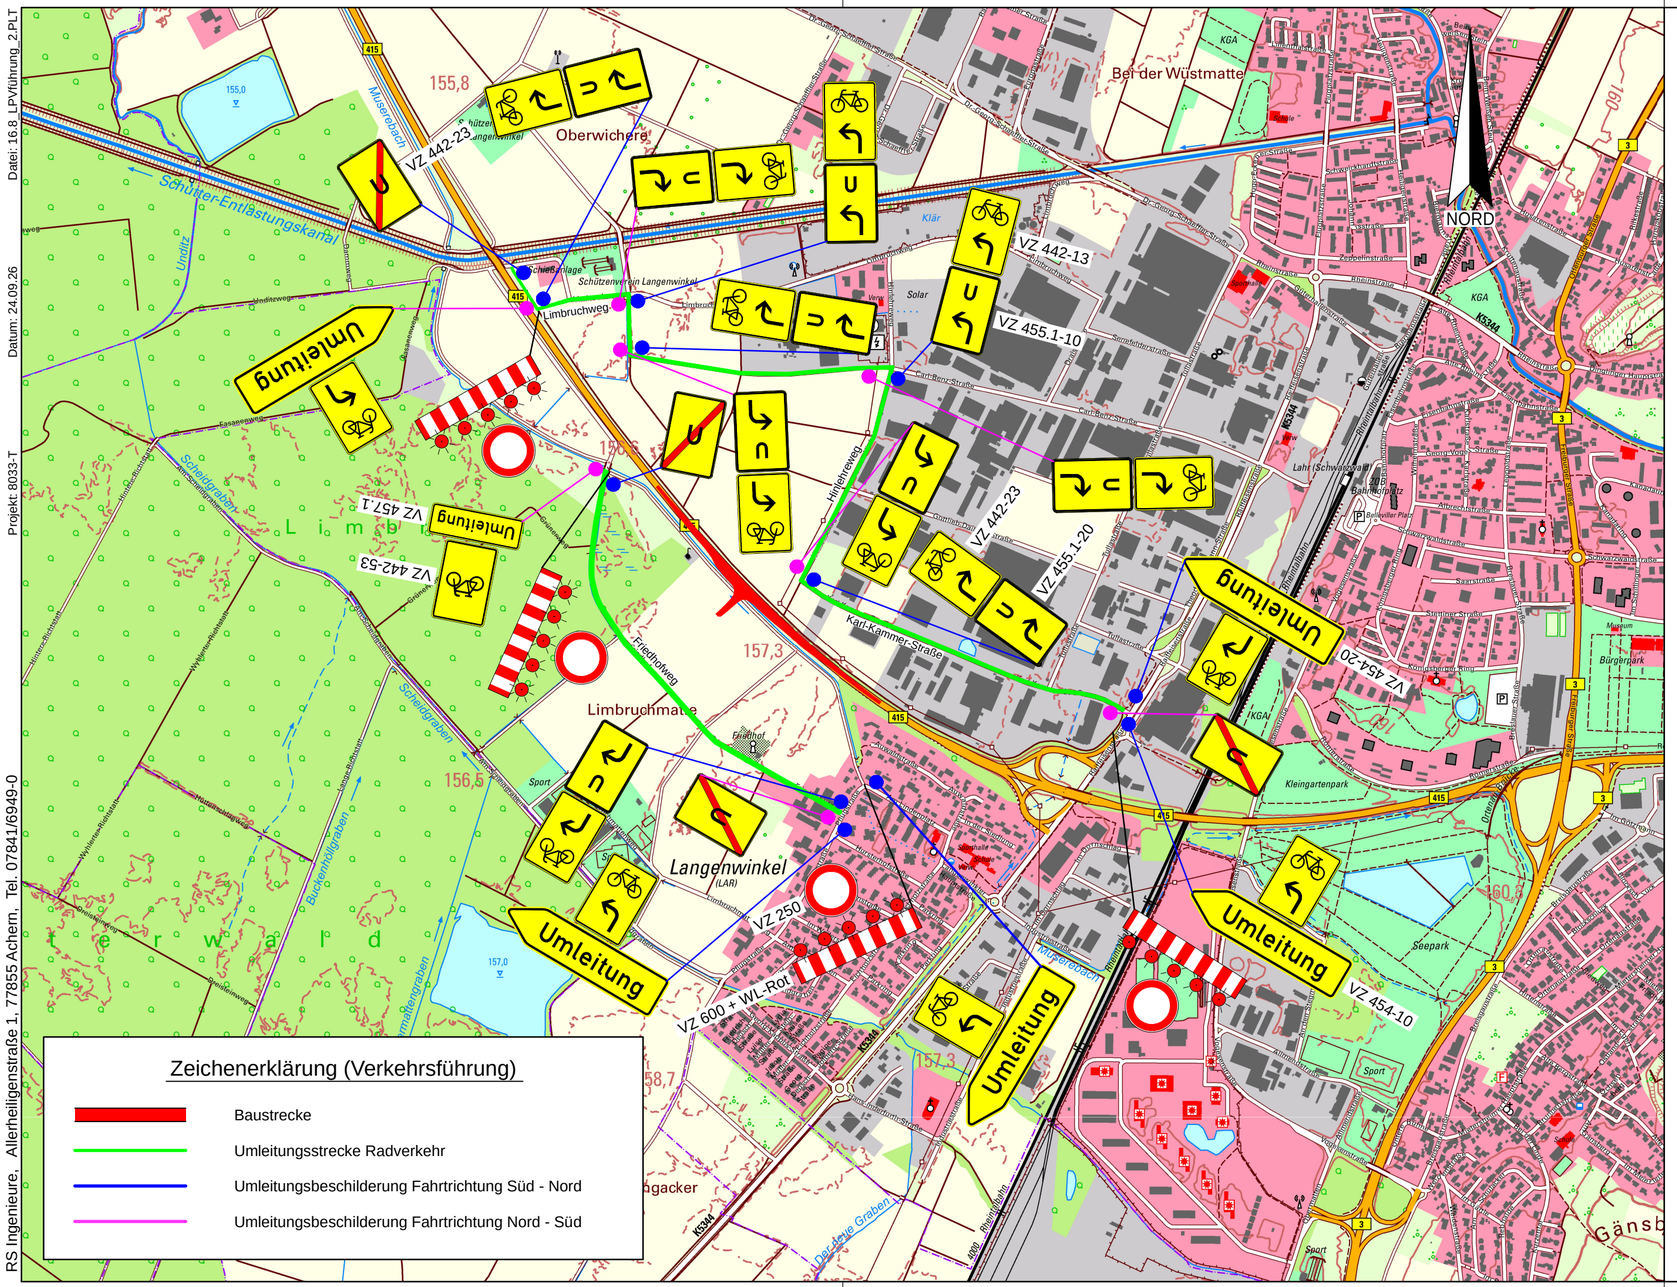


RS INGENIEURE

Beratende Ingenieure VBI Bauingenieurbüro

D-77855 Achern
Allerheiligenstraße 1
Telefon 07841/6949-0
info@rs-ingenieure.de

	Datum	Name
25.8033.T		
bearbeitet	Sep. 26	Huber
gezeichnet	Okt. 26	Meyer
geprüft		

Stadt **Lahr**

Straßenbauverwaltung Baden-Württemberg
REGIERUNGSPRÄSIDIUM FREIBURG

Index	Art der Änderung	Datum	Name

	von Netzknoten	nach Netzknoten	Station
Anfangsstation	7612 008	7612 017	2+750
Endstation	7612 008	7612 017	3+455

Lagesystem	☒ UTM	☐ GK	Kataster Stand:	11 / 2025
Höhensystem	☒ NHN (DHHN2016)	☐ NHN (DHHN92)	☐ NN	Bestandsvermessung: 07 / 2025

AUSFÜHRUNGSPLANUNG

Straße: B 415
Ort: Lahr

PSP-Element-Nr. :

Unterlage 16.8 Blatt-Nr. 2
Verkehrsführungsplan
Radverkehr
Maßstab: 1:10000

Bundesstraße 415

Neubau eines Knotenpunkts zur Anbindung des Neubaus Ortenau Klinikum in Lahr

Aufgestellt:
Stadtverwaltung Lahr
Amt für Grün, Umwelt und Tiefbau
Abt. Tiefbau

Lahr, den

VORABZUG
Achern, den 30.10.2026

Nur zur Ausschreibung

Geobasisdaten © Landesamt für Geoinformation und Landentwicklung Baden-Württemberg
Geofachdaten © Landesanstalt für Umwelt, Messungen und Naturschutz Baden-Württemberg

card.1