




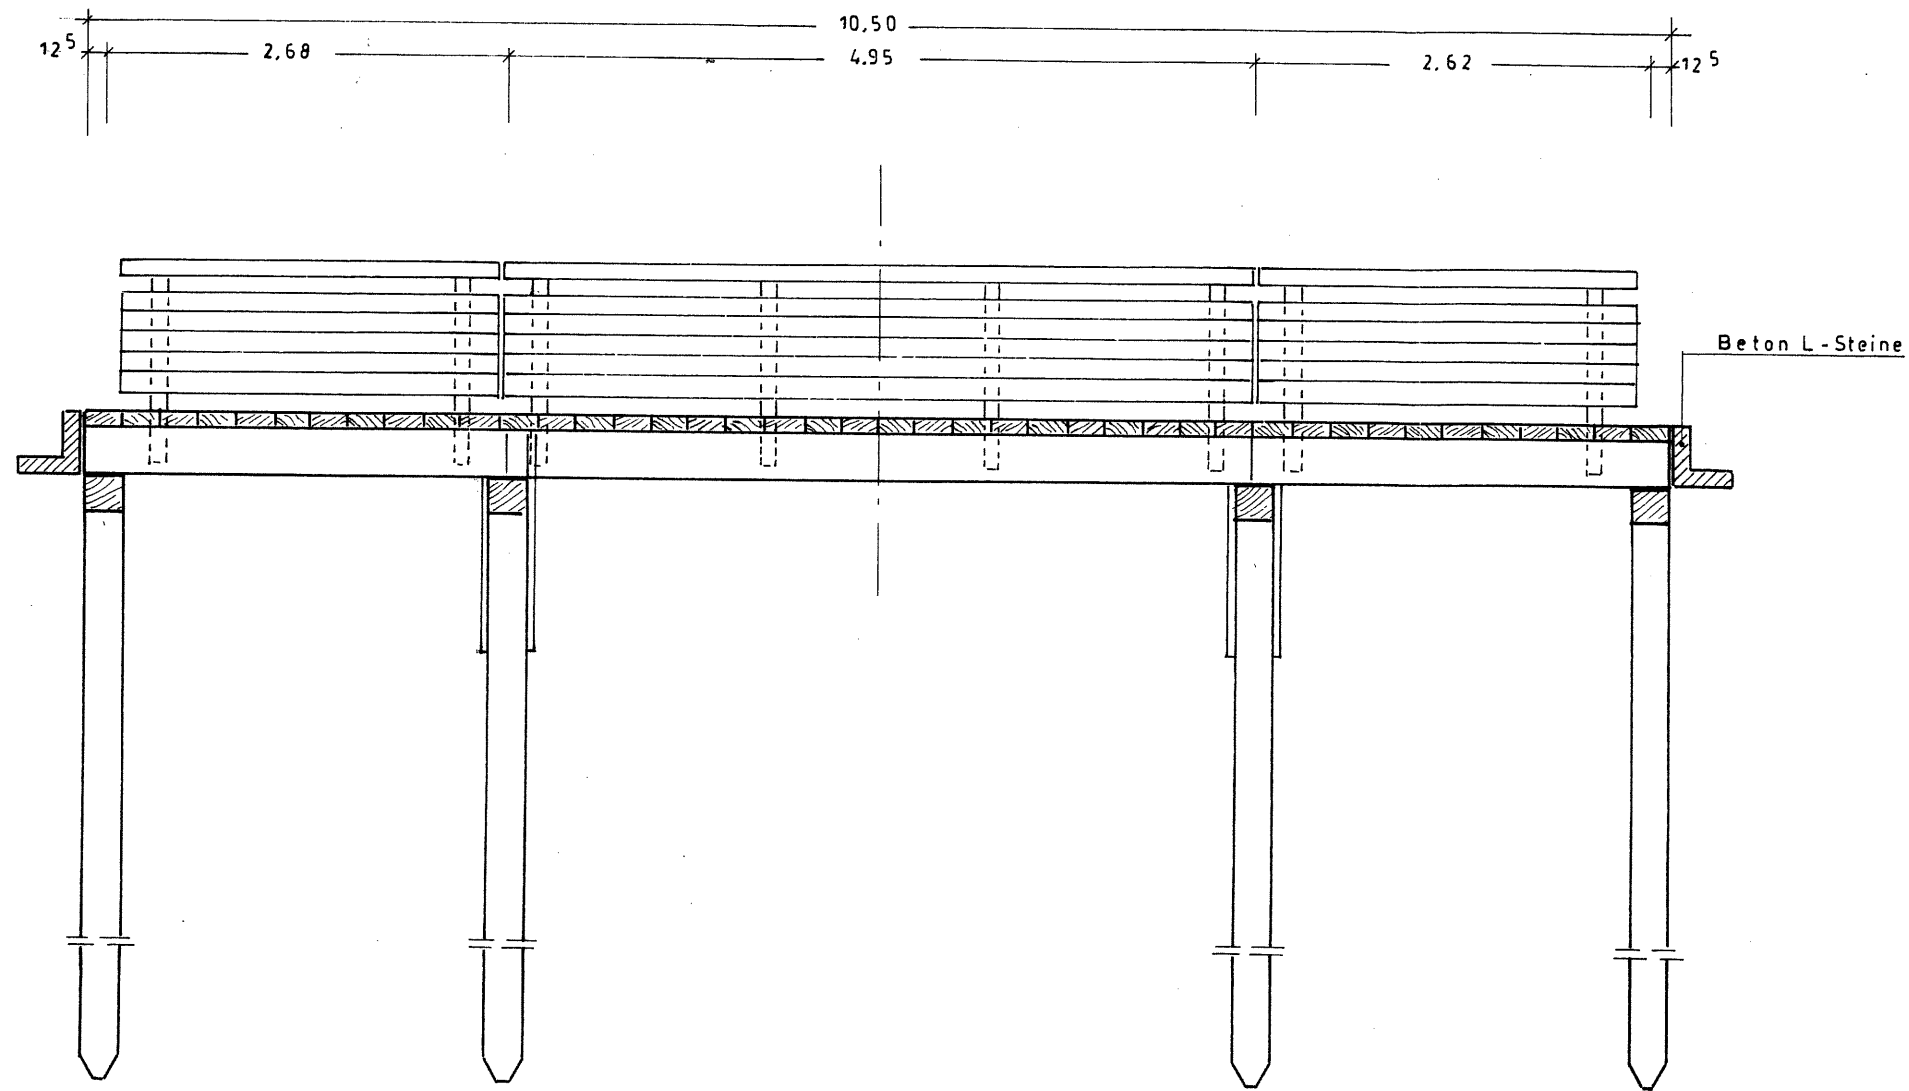

Längsschnitt
M 1:50

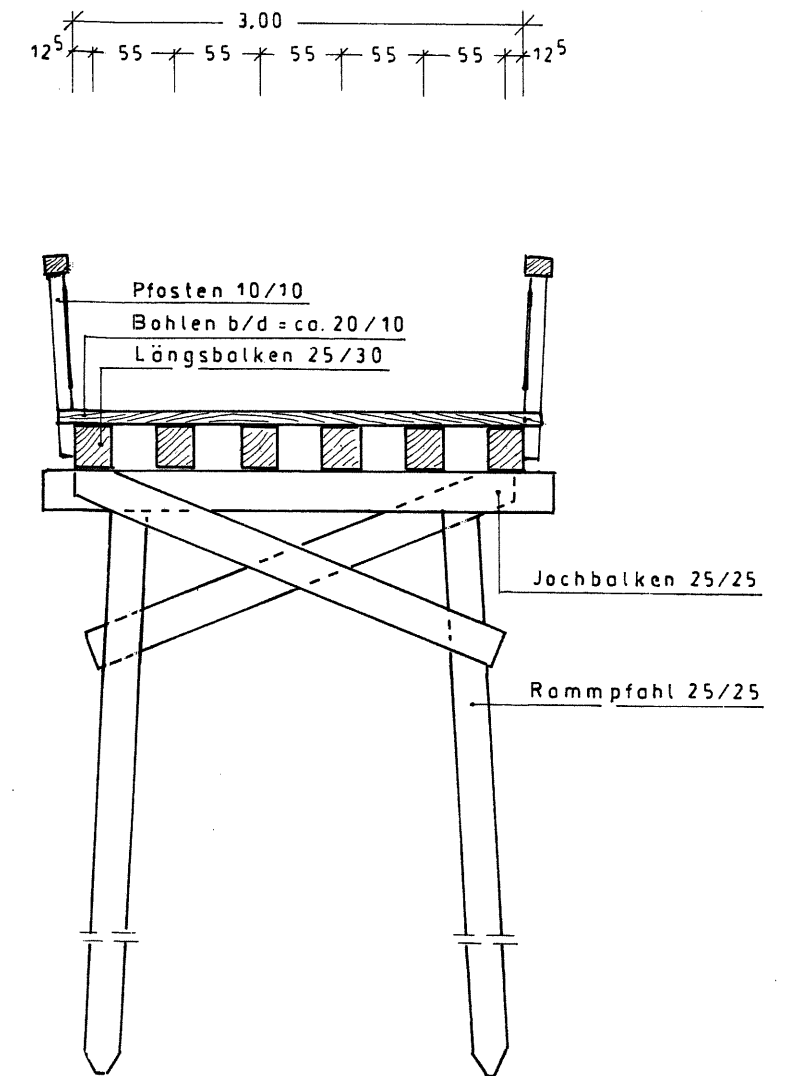

Querschnitt
M 1:50

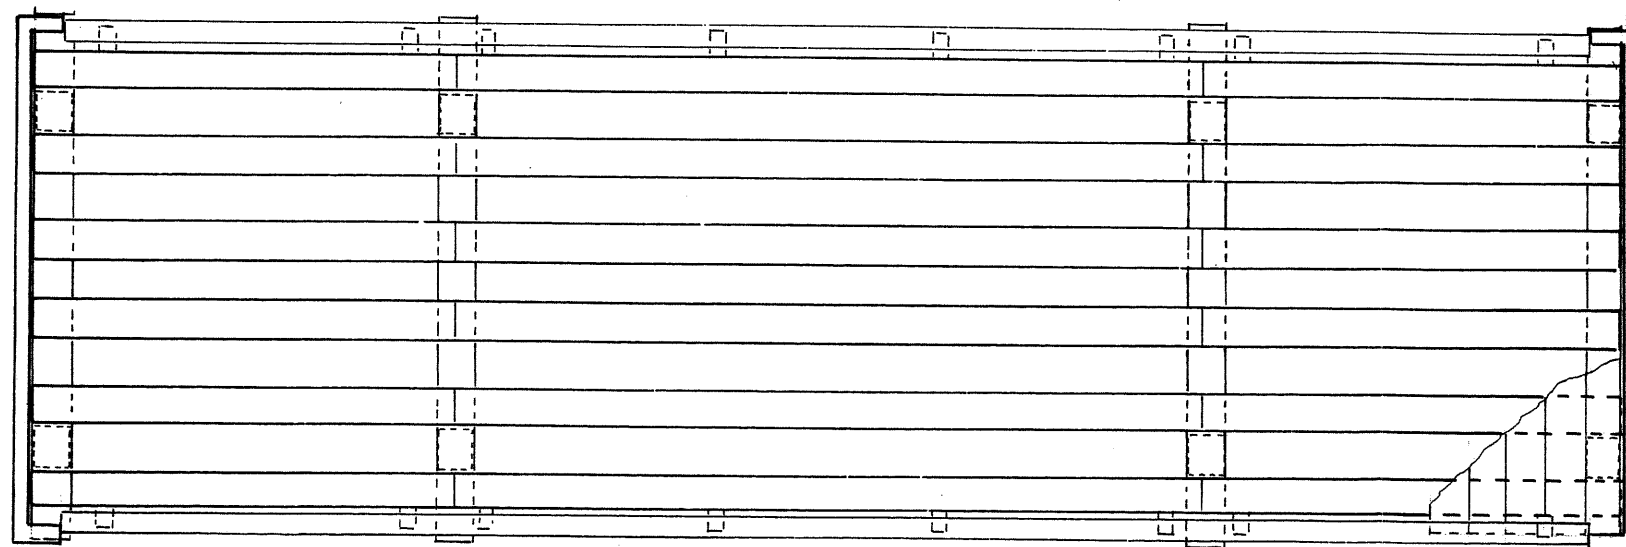

Draufsicht
M 1:50

Verkehrslast BK 6
Stützweiten 2,68/4,95/2,62 m
Holzbauteile Bongossi, Eiche