


# 2024-27

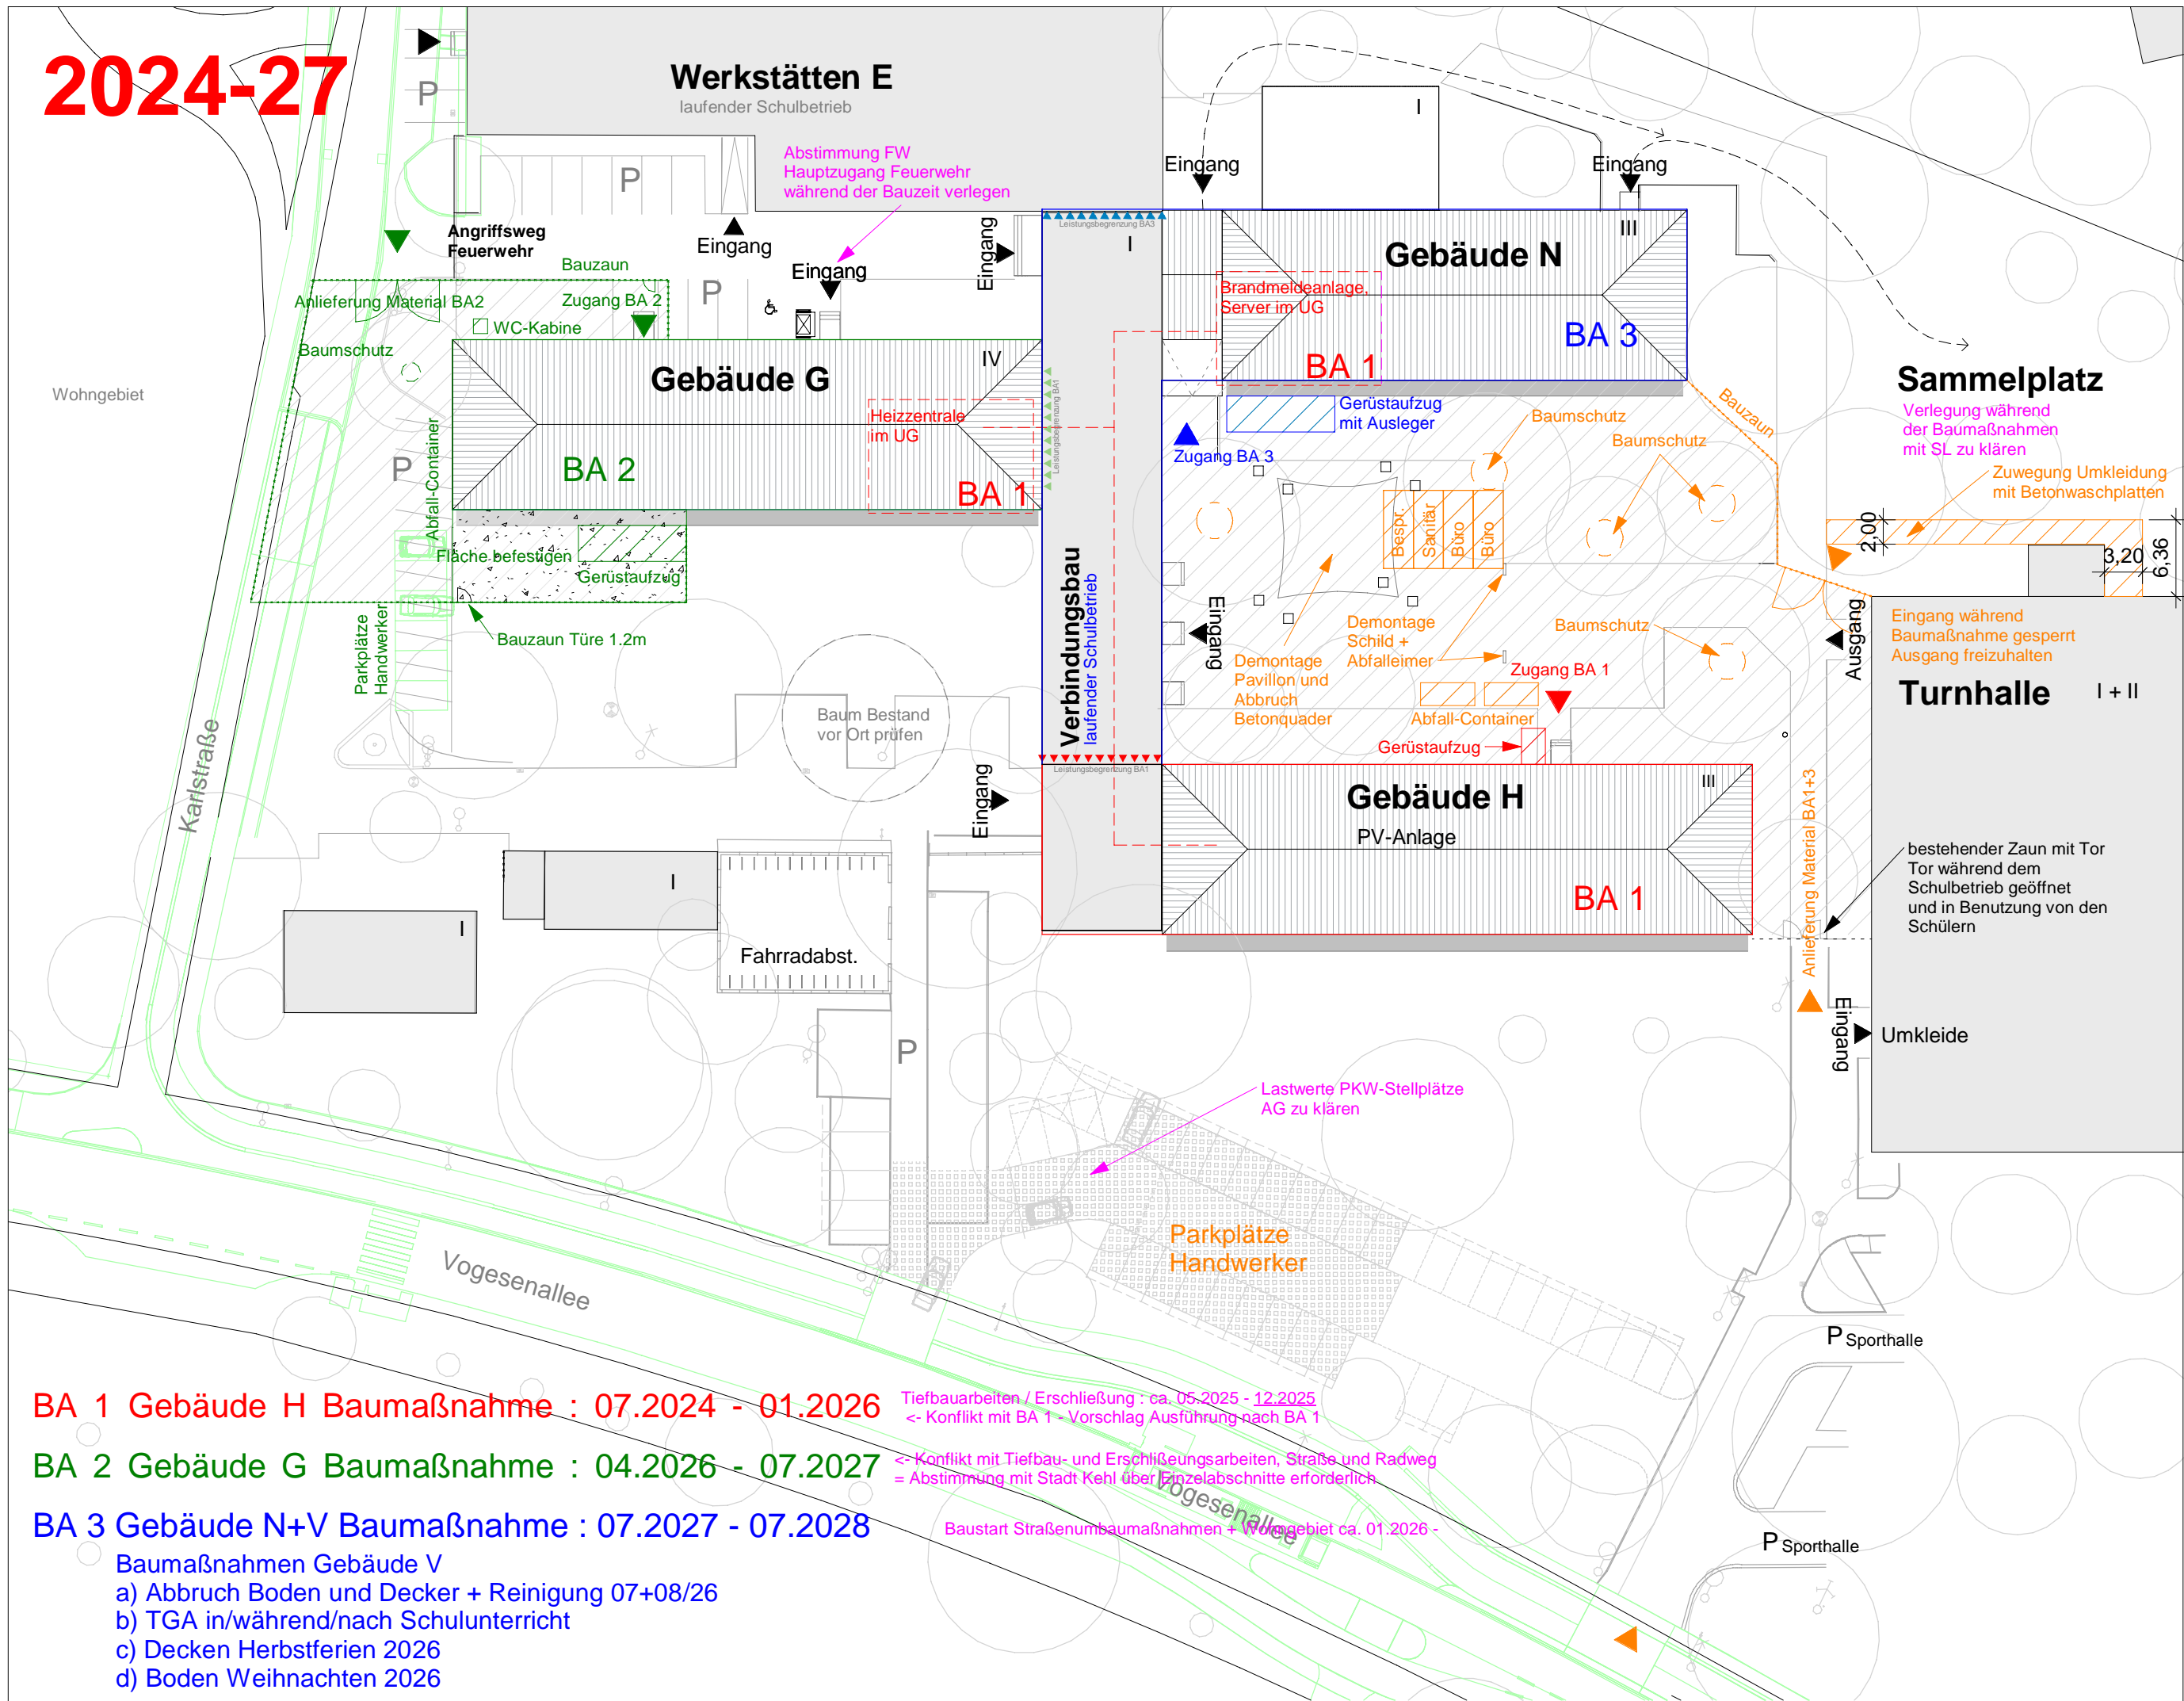

- BA 1 Gebäude H Baumaßnahme : 07.2024 - 01.2026** Tiefbauarbeiten / Erschließung : ca. 05.2025 - 12.2025  
 <- Konflikt mit BA 1 - Vorschlag Ausführung nach BA 1
- BA 2 Gebäude G Baumaßnahme : 04.2026 - 07.2027** <- Konflikt mit Tiefbau- und Erschließungsarbeiten, Straße und Radweg  
 = Abstimmung mit Stadt Kehl über Einzelabschnitte erforderlich
- BA 3 Gebäude N+V Baumaßnahme : 07.2027 - 07.2028** Baustart Straßenumbaumaßnahmen + Wohngebiet ca. 01.2026 -
- Baumaßnahmen Gebäude V
  - a) Abbruch Boden und Decker + Reinigung 07+08/26
  - b) TGA in/während/nach Schulunterricht
  - c) Decken Herbstferien 2026
  - d) Boden Weihnachten 2026

Ausführungsplanung	21.02.2024	DIN A3	M 1 : 500
		Plangröße	
Leistungsphase		SCA	
Interne Vermerk		Gezeichnet	
BA1-3 Baustelleneinrichtungskizze			
Auftraggeber	Landratsamt Ortenaukreis vertreten durch Ulrike Karl Badstr. 20, 77692 Offenburg		
Planverfasser	PLAN FORWARD GmbH Königsstraße 34, 70173 Stuttgart		
Projektnr.	21110	Projekt	Immensanierung Berufliche Schulen Kehl
Plannr.		Index	Status
			AR_5_BE_XX_009_F_00