Deckenspiegel-Deckensegel mit Leuchten

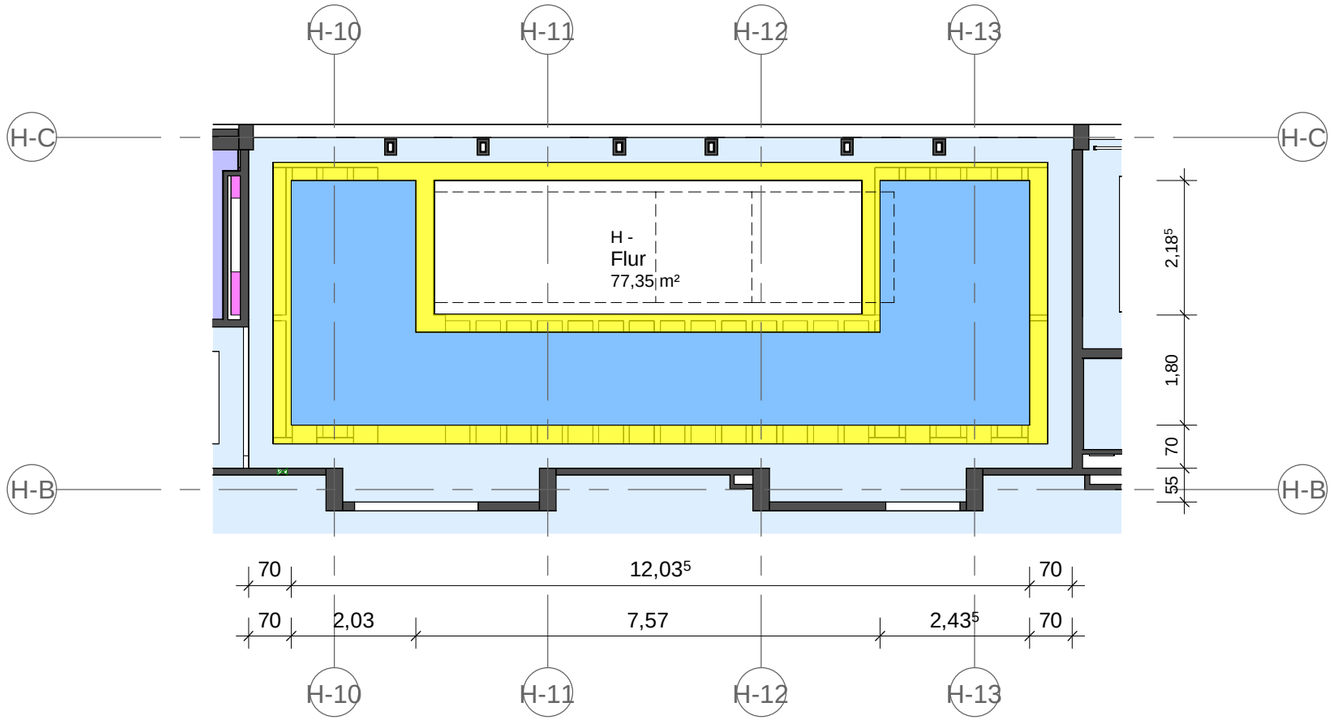

Beispiel Perspektive Flur

Beispiel Grundriss Flur 1.OG 1:100

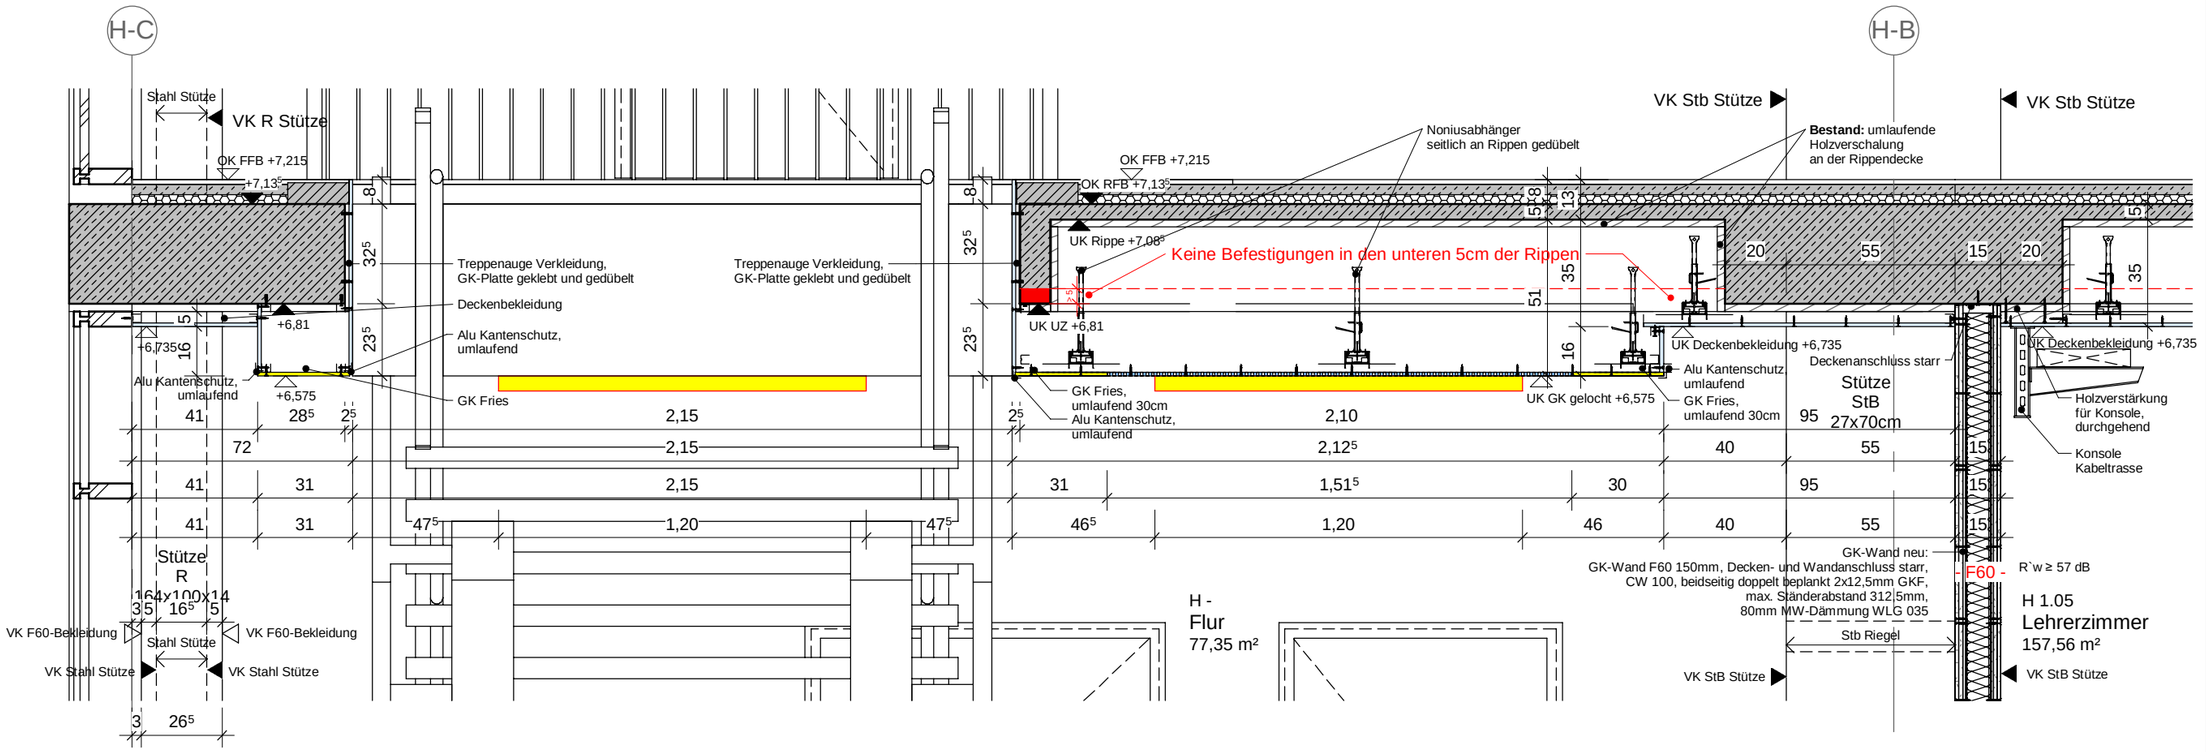

Beispiel Detail Flur 1.OG 1:20

Projekt
Innensanierung Gebäude G,H,N und Verbindungsbau Berufliche Schulen Kehl

Projektnr. 21110

Index Status

Plannr. AR_5_DE_XX_339_000_F_04

Planverfasser

WOLFF GRUPPE GmbH
PLANEN
Königstraße 34
70173 Stuttgart

Auftraggeber

Landratsamt Ortenaukreis
vertreten durch Ulrike Karl
Badstr. 20,
77692 Offenburg

Index	Datum	Bearb.	Änderungsvermerk
04	08.06.2026	SCA	Anpassung Befestigung Nonius-Hänger
03	24.10.2024	QTA	Pläne Anpassung und Ergänzung nach Bestand Aufnahmen
02	14.08.2024	QTA	Anpassung Rippenschalung
01	15.04.2024	VSC	Trockenbaudetails freigegeben

Änderungsantrag

Leistungsphase

Interner Vermerk

15.04.2024

Datum

DIN A3

Plangröße

VSC

Gezeichnet

1:100; 1:20

Detail Abhangdecke Flur