Deckenspiegel-Deckensegel mit Leuchten

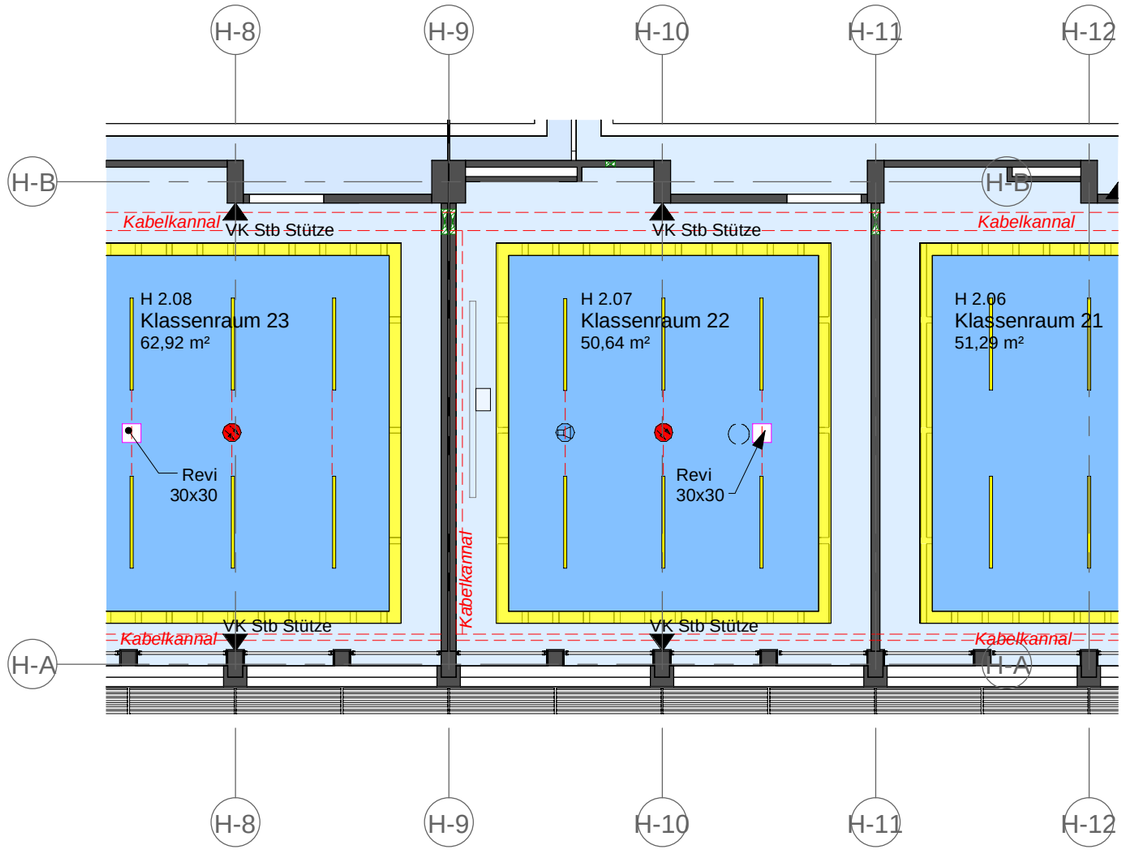

Beispiel Grundriss Klassenzimmer Perspektive

Beispiel Grundriss Klassenzimmer 2.OG 1:100

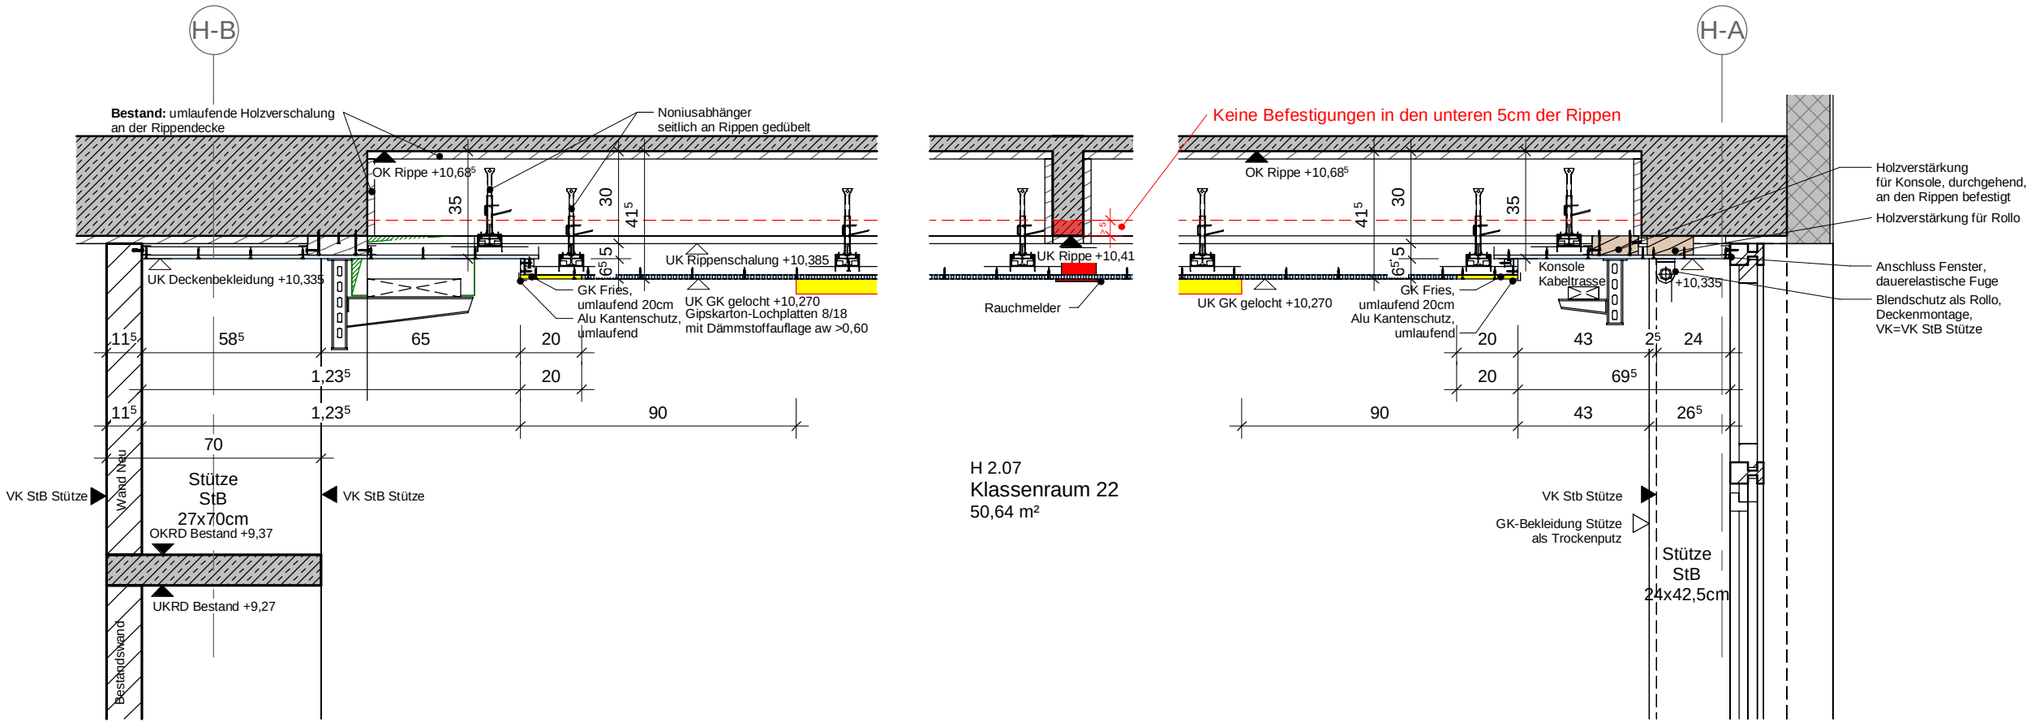

Beispiel Detail Klassenzimmer 2.OG 1:20

H 2.07
Klassenraum 22
50,64 m²

Projekt	Projektnr.	Index	Status
Innensanierung Gebäude G,H,N und Verbindungsbau Berufliche Schulen Kehl	21110	Plannr.	AR_5_DE_XX_339_001_F_03

Planverfasser
WOLFF GRUPPE GmbH PLANEN
Königstraße 34
70173 Stuttgart

Auftraggeber
Landratsamt Ortenaukreis
vertreten durch Ulrike Karl
Badstr. 20,
77692 Offenburg

Index	Datum	Bearb.	Änderungsvermerk
03	08.06.2026	SCA	Anpassung Befestigung Noniue-Hänger
02	14.06.2024	OTA	Anpassung Rippenschalung
01	15.04.2024	VSC	Trockenbaudetails freigegeben

Änderungsantrag
Leistungsphase
15.04.2024
Datum
DIN A3
Plangröße
VSC
Gezeichnet
Interner Vermerk
1:100; 1:20

Detail Abhangdecke Klassenzimmer