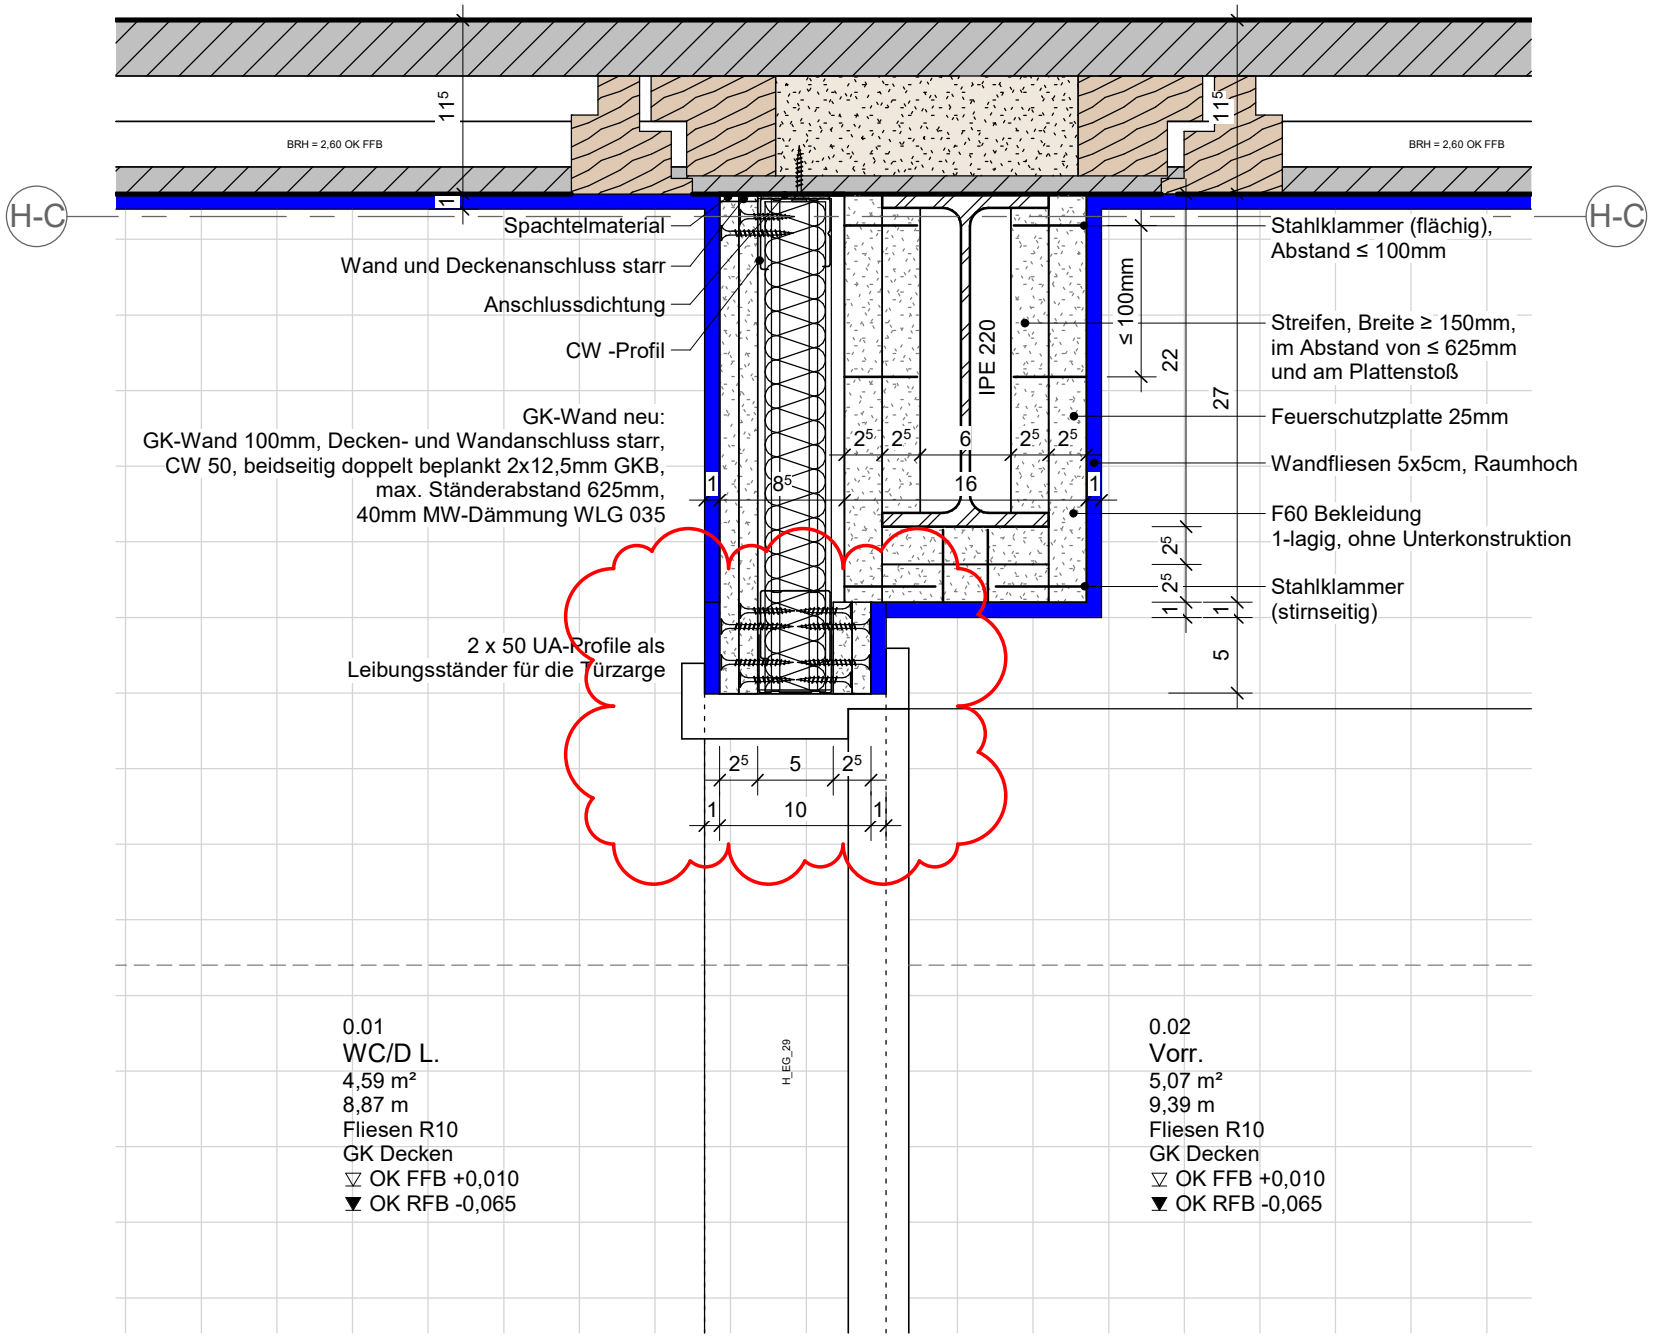

Detail_Anschluss_GK Wand_an F60 Bekleidung

M 1 : 5

Ausführungsplanung	15.04.2024	DIN A4
Leistungsphase	Datum	Plangröße
Interner Vermerk		Gezeichnet: VSC

Index	Datum	Änderungsvermerk
02	20.08.2024	Planfortschreibung
01	15.04.2024	Trockenbaudetails freigegeben

Auftraggeber
Landratsamt
Ortenaukreis
vertreten durch Ulrike Karl
Badstr. 20,
77692 Offenburg

Planverfasser
PLAN FORWARD
PLAN FORWARD GmbH
Königstraße 34,
70173 Stuttgart

Projektnr. 21110

Projekt: Innensanierung Berufliche Schulen Kehl

Plannr. Ind St
AR_5_DE_XX_339_006_F_01