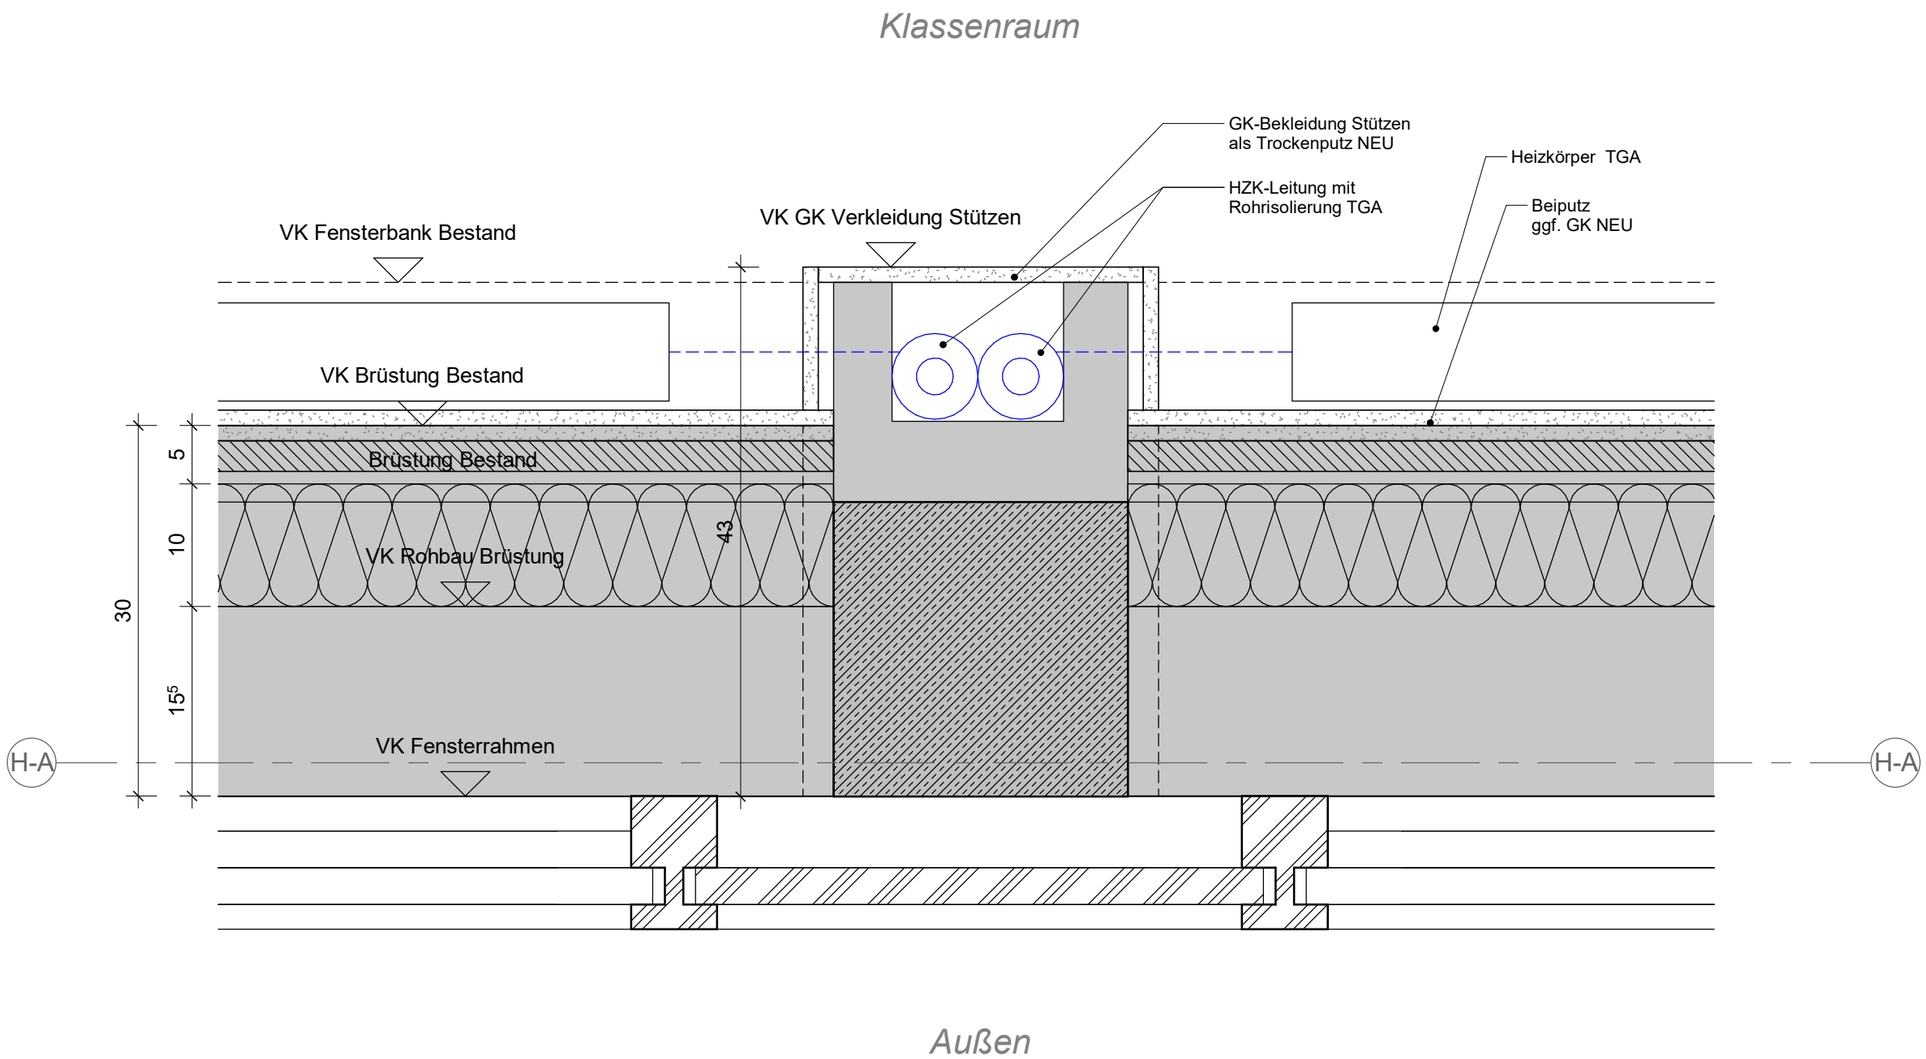


| | |
|---|---|
| Projekt | Innensanierung Berufliche Schulen Kehl |
| Projektnr. | 21110 |
| Index | Status |
| Plannr. | AR_5_DE_XX_339_008_F_00 |

Planverfasser

PLAN FORWARD
GmbH
Königstraße 34,
70173 Stuttgart

Auftraggeber

Landratsamt
Ortenaukreis
vertreten durch Ulrike Karl
Badstr. 20,
77692 Offenburg

| Index | Datum | Bearb. | Änderungsvermerk |
|---|---|---|---|
| 01 | 24.10.2024 | QTA | Pläne Anpassung und Ergänzung nach Bestand Aufnahmen |

Ausführungsplanung

| | |
|---|---|
| 24.10.2024 | Datum |
| DIN A3 | Plangröße |
| SCA/QTA | Gezeichnet |
| M 1 : 5 | |

Leistungsphase

Interner Vermerk

Regeldetail_Klassenzimmer_Stützen