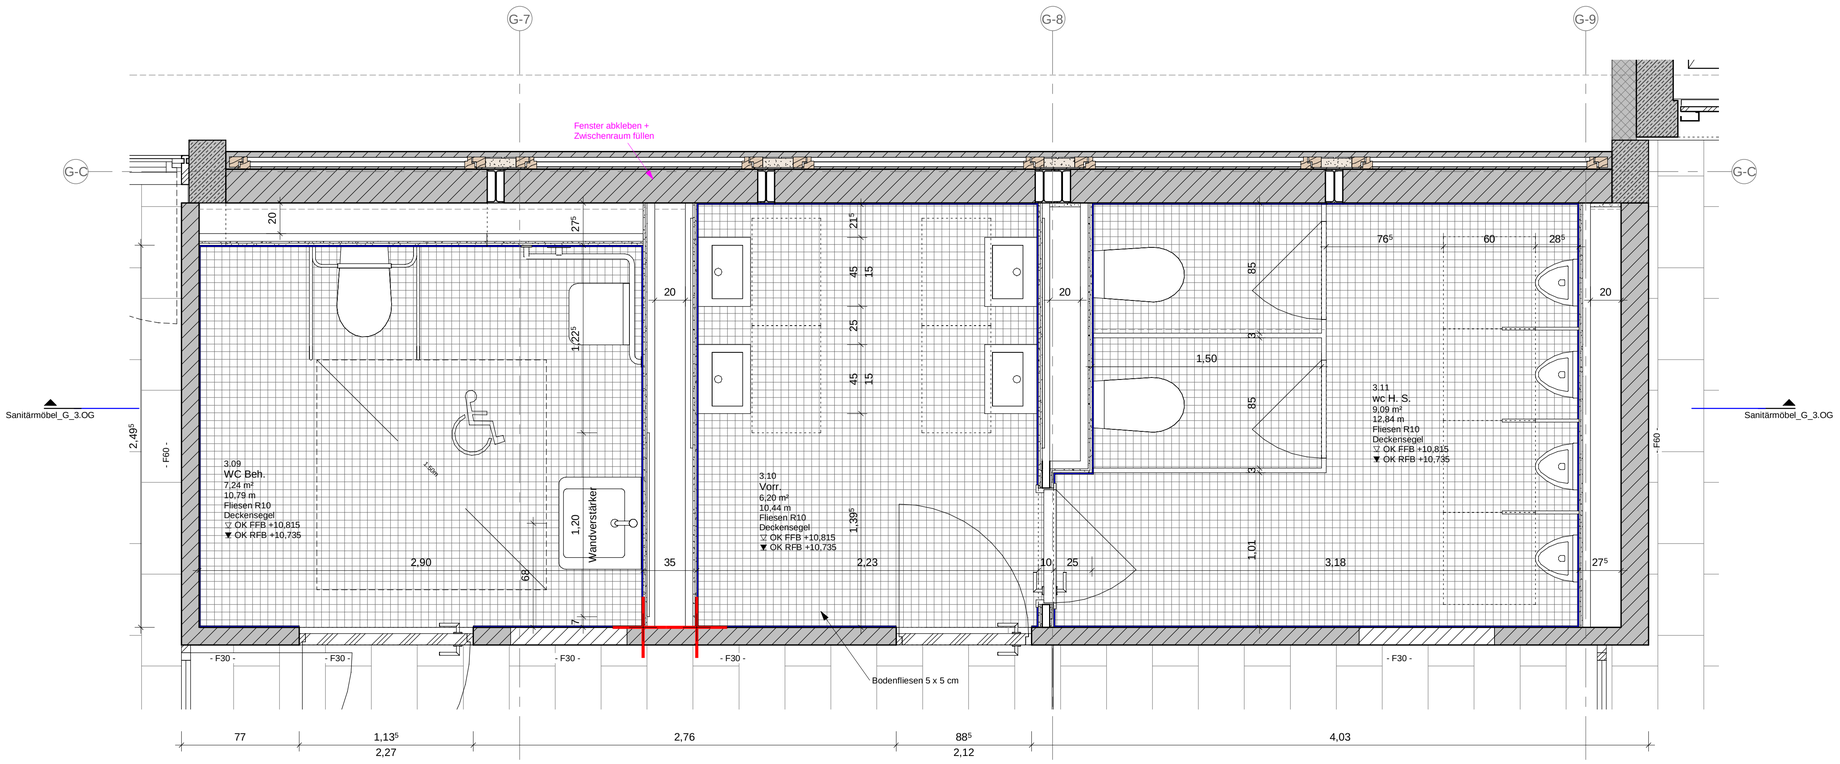

Detail_G_WC_3.OG_Schüler

M 1 : 20

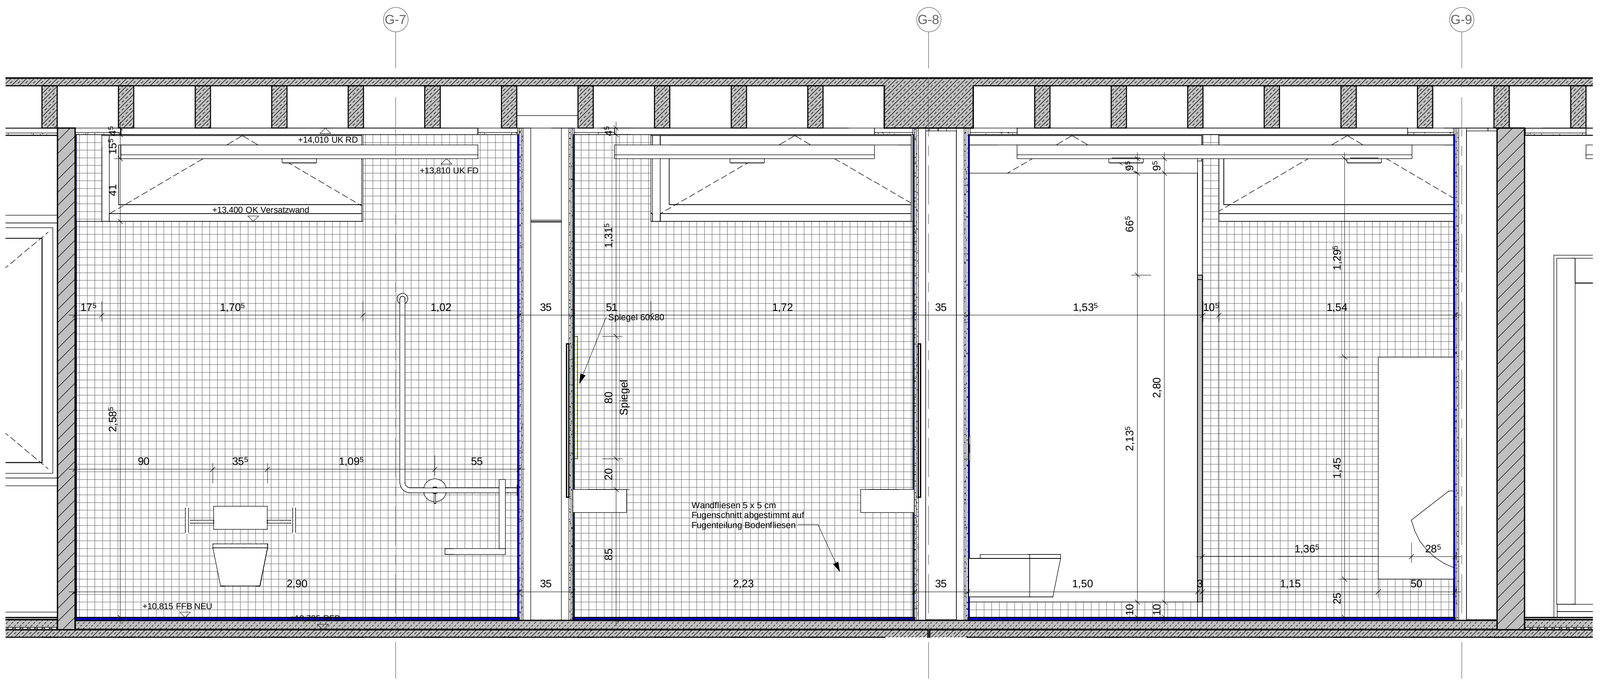

Sanitärmöbel_G_3.OG

M 1 : 20

Legende:

Abkürzungen:

BT	Bauteil
UK	Unterkante
OK	Oberkante
VK	Vorderkante
DK	Deckenkante
FFB	Fertigfußboden
RFB	Rohfußboden
RD	Rohdecke
FD	Fertigdecke
BRH	Brüstungshöhe
ST	Sturz
UZ	Unterzug
T30	feuerhemmende Tür
DS	dichtschließende Tür
RS	Rauchschutztür
UZ	Unterzug
RWA	Rauchabzug; natürlich, maschinell

WD 200/150 = 150 / 200

BD 200/150 = 150 / 200

WS 200/150 = 150 / 200

BD	Fußbodendurchbruch
BS	Bodenschlitz
DD	Deckendurchbruch
WD	Wanddurchbruch
WS	Wandschlitz

Darstellungen:

- Stahlbeton - NEU -
- Stahlbeton - Fertigteil
- Mauerwerk - NEU -
- Gipskartonwand
- Dämmung hart
- Dämmung weich
- Wand - BESTAND -
- Wand - ABBRUCH -
- Vinyl Boden & Holzdecke - ABBRUCH -
- Estrich & Trittschalldämmung - ABBRUCH -
- Fliesen Boden & OWA Decke - ABBRUCH -
- Abbruch von TGA
- GK Loch
- GK Glatte

Zeichenerklärungen:

- ▽ Oberkante
- △ Unterkante
- ▼ Rohkote
- ▽ Fertigkote

FFB
RFB

- W Wärmedämmverbundsystem
- P Putz
- A Anstrich
- F Fliesen

OK FFB EG = ± 0.00
= 138,37 m ü.NHN

Index	Datum	Bearb.	Änderungsvermerk

Leistungsphase: Ausführungsplanung

Plannr.: AR_5_G_DE_E3_324_000_F_00 (St / Ind)

Planbezeichnung: Detail_G_WC_3.OG_Schüler

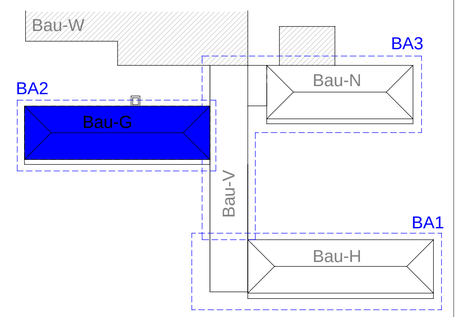

Projektnr.: 21110

Projekt: Innensanierung Berufliche Schulen Kehl

Bauherr:
Landratsamt Ortenaukreis
vertreten durch Ulrike Karl
Badstr. 20,
77692 Offenburg

Objektplanung:
PLAN FORWARD GmbH
Königstr. 34
70173 Stuttgart

Planverfasser:
PLAN FORWARD GmbH
Königstr. 34
70173 Stuttgart

Ort / Datum / Planverfasser

Ort / Datum / Freigabe durch Bauherr

Basierend auf AR-Plannr. Ind St

Interner Vermerk

Maßstab: 1:20

Projektleiter	gezeichnet	Datum	Plangröße	Werkplanstatus
WOS	SCA/QTA	23.02.2024	DIN A1 - 841x594mm	WP