


Deckenoberfläche

- GK-Decke in Direktabhängung
- Abhängende GK gelocht
- Abhängende GK Fries
- GK-Decke in Direktabhängung, Nassräume
- Offene Decke

Legende:

<p>Abkürzungen:</p> <ul style="list-style-type: none"> BT Bauteil UK Unterkante OK Oberkante VK Vorderkante DK Deckenkante FFB Fertigfußboden RFB Rohfußboden RD Rohdecke FD Fertigdecke BRH Brüstungshöhe ST Sturz UZ Unterzug T30 feuerhemmende Tür DS dichtschießende Tür RS Rauchschutztür UZ Unterzug RWA Rauchabzug; natürlich, maschinell 	<p>Darstellungen:</p> <ul style="list-style-type: none"> Stahlbeton - NEU - Stahlbeton - Fertigteil Mauerwerk - NEU - Gipskartonwand Dämmung hart Dämmung weich Wand - BESTAND - Wand - ABRUCH - Vinyl Boden & Holzbohle - ABRUCH - Estrich & Trittschalldämmung - ABRUCH - Fliesen Boden & OVA Decke - ABRUCH - Abbruch von TGA Abhängende GK gelocht GK-Deckenbekleidungen Wandverankerung OSB 18 mm WC/WT Vorselektierbare Trockenbau Wandfliesen 	<p>Zeichenerklärungen:</p> <ul style="list-style-type: none"> Oberkante Unterkante Rohkote Fertigmotte FFB RFB Wärmedämmverbundsystem Putz Anstrich Fliesen
--	---	---

02	31.10.2025	SCA	Deckenspiegel ergänzt
01	27.10.2023	SCA	Planfreigabe AG
Index	Datum	Bearb.	Änderungsvermerk

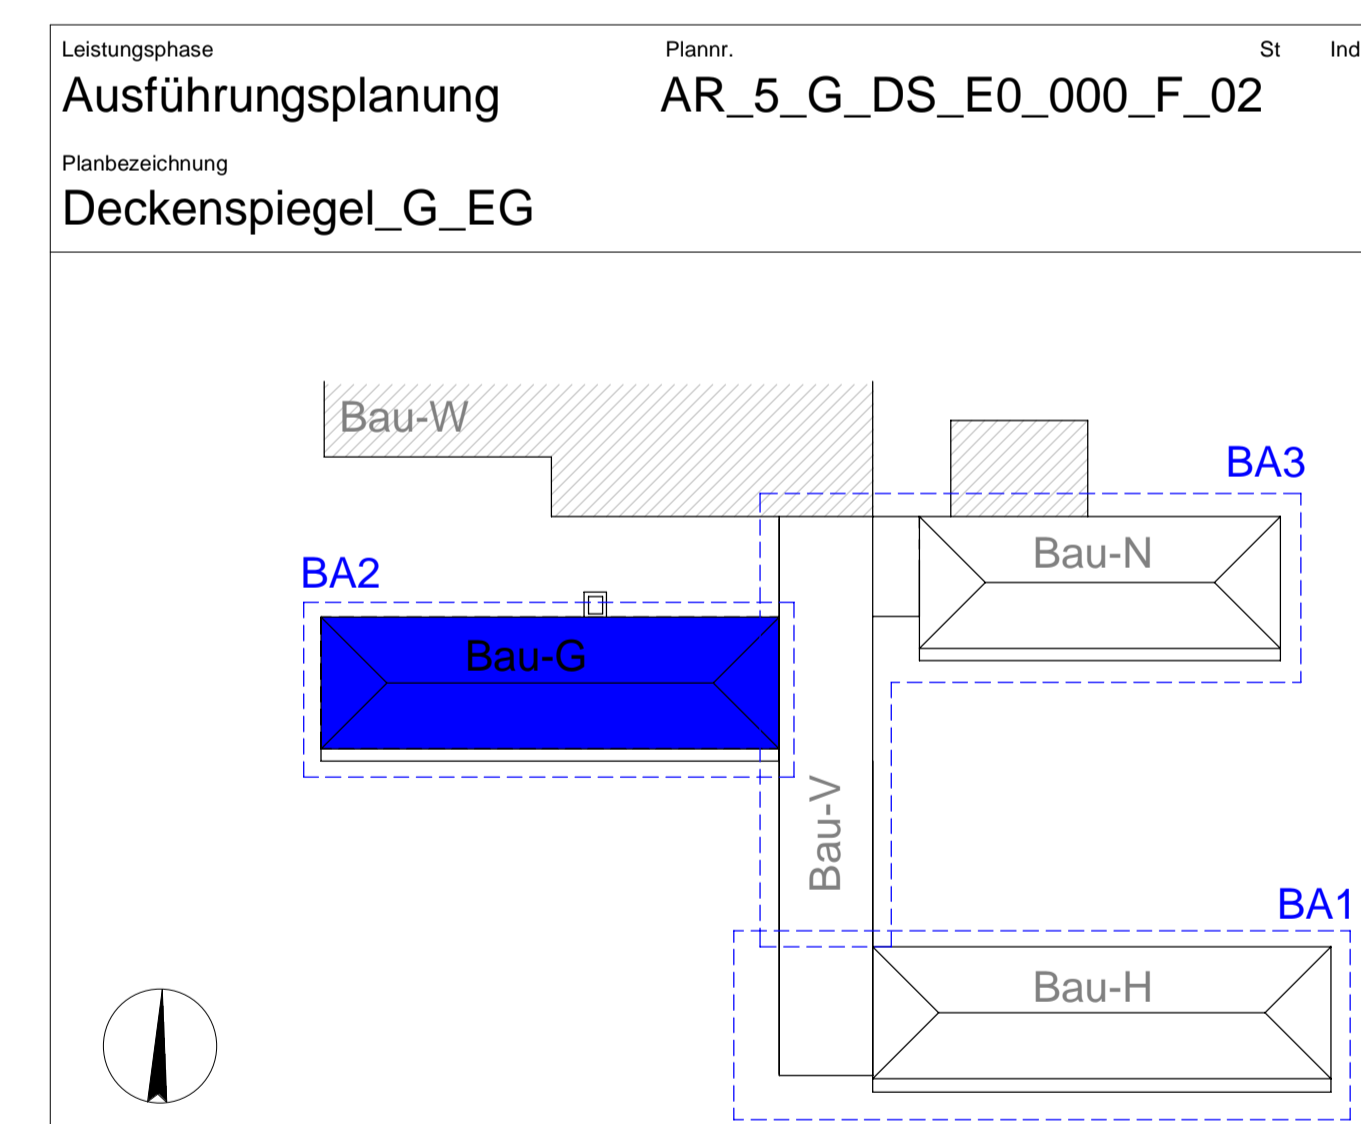

21110	Projekt: Innensanierung Berufliche Schulen Kehl	
Bauherr:	Landratsamt Ortenaukreis vertreten durch Ulrike Karl Badstr. 20, 77692 Offenburg	
Objektplanung:	WOLFF GRUPPE PLANEN Königsstr. 34 70173 Stuttgart	
Planverfasser:	WOLFF GRUPPE PLANEN Königsstr. 34 70173 Stuttgart	
Ort / Datum / Planverfasser:	Ort / Datum / Freigabe durch Bauherr:	
Basierend auf AR-Planr. Ind S1	Internet Vermerk	Maßstab: 1:50
Projektleiter: WOS	gezeichnet: SCA/QTA	Datum: Plangröße: DIN A3 - 1500x584mm
		Werkplanstatus: WP