

Deckenoberfläche


- GK-Decke in Direktabhangung
- Abhängecke GK gelocht
- Abhängecke GK Fries
- GK-Decke in Direktabhangung, Nassräume
- Offene Decke

Legende:

- | | |
|--|--|
| <p>Abkürzungen:</p> <ul style="list-style-type: none"> BT Bauteil UK Unterkante OK Oberkante VK Vorderkante DK Deckenkante FFB Fertigfußboden RFB Rohfußboden RD Rohdecke FD Fertigdecke BRH Büroschranke ST Sturz UZ Unterzug T30 feuerhemmende Tür DS dichtschießende Tür RS Rauchschutztür LZ Unterzug RWA Rauchabzug: natürlich, maschinell | <p>Darstellungen:</p> <ul style="list-style-type: none"> Stahlbeton - NEU - Stahlbeton - Fertigteil Mauerwerk - NEU - Gipskartonwand Dämmung hart Dämmung weich Wand - BESTAND - Wand - ABRUCH - Vinyl Boden & Holzbohle - ABRUCH - Estrich & Trittschalldämmung - ABRUCH - Fliesen Boden & OVA Decke - ABRUCH - Abbruch von TGA Abhängecke GK gelocht GK-Deckenbefeuchtungen Wandverankerung OSB 18 mm WC/WT-Vorwandelement Trockenbau Wandfliesen |
| <p>Zeichenerklärungen:</p> <ul style="list-style-type: none"> Oberkante Unterkante Rohkote Fertigmotte FFB RFB Wärmedämmverbundsystem Putz Anstrich Fliesen | <p>Abkürzungen:</p> <ul style="list-style-type: none"> = 150 = 200 = 150 = 200 = 150 = 200 |

02	31.10.2025	SCA	Deckenspiegel ergänzt
01	27.10.2023	SCA	Planfreigabe AG
Index	Datum	Bearb.	Änderungsvermerk

Ausführungsplanung AR_5_G_DS_E2_000_F_02
 Deckenspiegel_G_2.OG

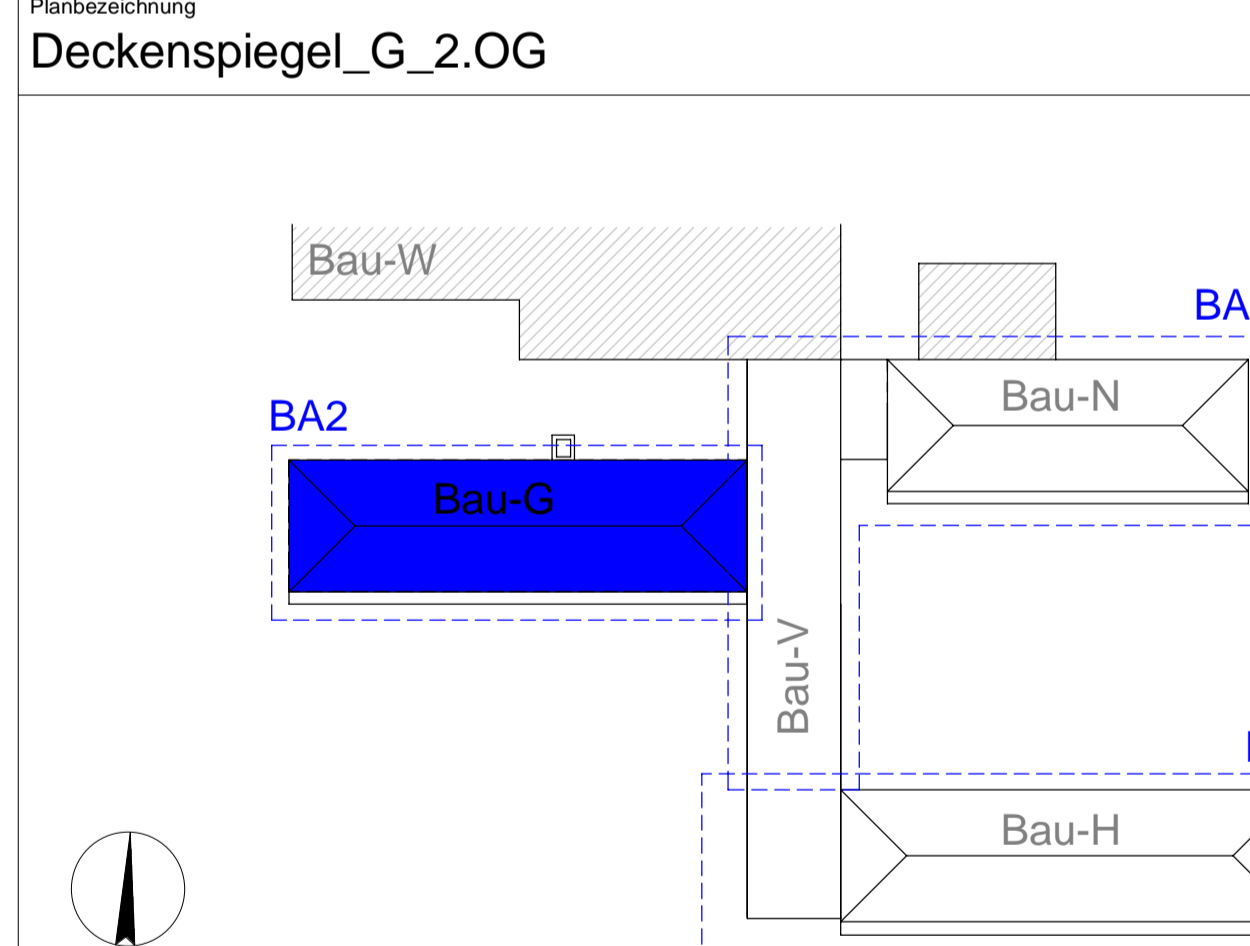

Projekt 21110	Projekt Innensanierung Berufliche Schulen Kehl	
Bauherr	Landratsamt Ortenaukreis vertreten durch Ulrike Kall Badstr. 20, 77692 Offenburg	
Objektplanung	WOLFF GRUPPE PLANEN	WOLFF GRUPPE GmbH Königsstr. 34 70173 Stuttgart
Planverfasser	WOLFF GRUPPE PLANEN	WOLFF GRUPPE GmbH Königsstr. 34 70173 Stuttgart
Ort / Datum / Planverfasser	Ort / Datum / Freigabe durch Bauherr	
Basierend auf AR-Plannr. Ind St	Internet Vermerk	Maßstab 1:50
Projektleiter WOS	gezeichnet SCA/QTA	Datum Plangröße DIN A30 - 1500x584mm WP