


- Legende:**
- Abkürzungen:**
- BT Bauteil
 - UK Unterkante
 - OK Oberkante
 - VK Vorderkante
 - DK Deckenkante
 - FFB Fertigfußboden
 - RFB Rohfußboden
 - RD Rohdecke
 - FD Fertigdecke
 - BRH Brüstungsreihe
 - ST Sturz
 - UZ Unterzug
 - T30 feuerhemmende Tür
 - DS dichtschießende Tür
 - FIS Rauchschutztür
 - UZ Unterzug
 - RWA Rauchabzug; natürlich, maschinell
- Darstellungen:**
- Stahlbeton - NEU
 - Stahlbeton - Fertig
 - Mauerwerk - NEU
 - Gipskartonwand
 - Dämmung hart
 - Dämmung weich
 - Wand - BESTAND
 - Wand - ABRUCH
 - Viny Boden & Holzbohle - ABRUCH
 - Estich & Trittschalldämmung - ABRUCH
 - Fliesen Boden & OWA Decke - ABRUCH
 - Abbruch von TGA
 - GK-Deckenbelegungen
 - Wandverklebung OSB 18 mm
 - WC/WT Vorwandelement Trockenbau
 - Wandfliesen
- Zeichenerklärungen:**
- Wandverklebung OSB 18 mm
 - WC/WT Vorwandelement Trockenbau
 - Wandfliesen
 - Wärmedämmverbundsystem
 - Putz
 - Anstrich
 - Fliesen
 - OK Estrich EG ± 0.00 ± 138.370 m ü. NNH
 - OK FFB EG ± 0.015 ± 138.355 m ü. NNH

02	09.01.2026	SCA	Ergänzung TGA SD-Planung
01	10.10.2025	SCA	Änderungswünsche BSK_JF_49 am 23.09.2025 eingearbeitet und bzw. NWT Zuarbeit eingepflegt
Index	Datum	Bearb.	Änderungsvermerk

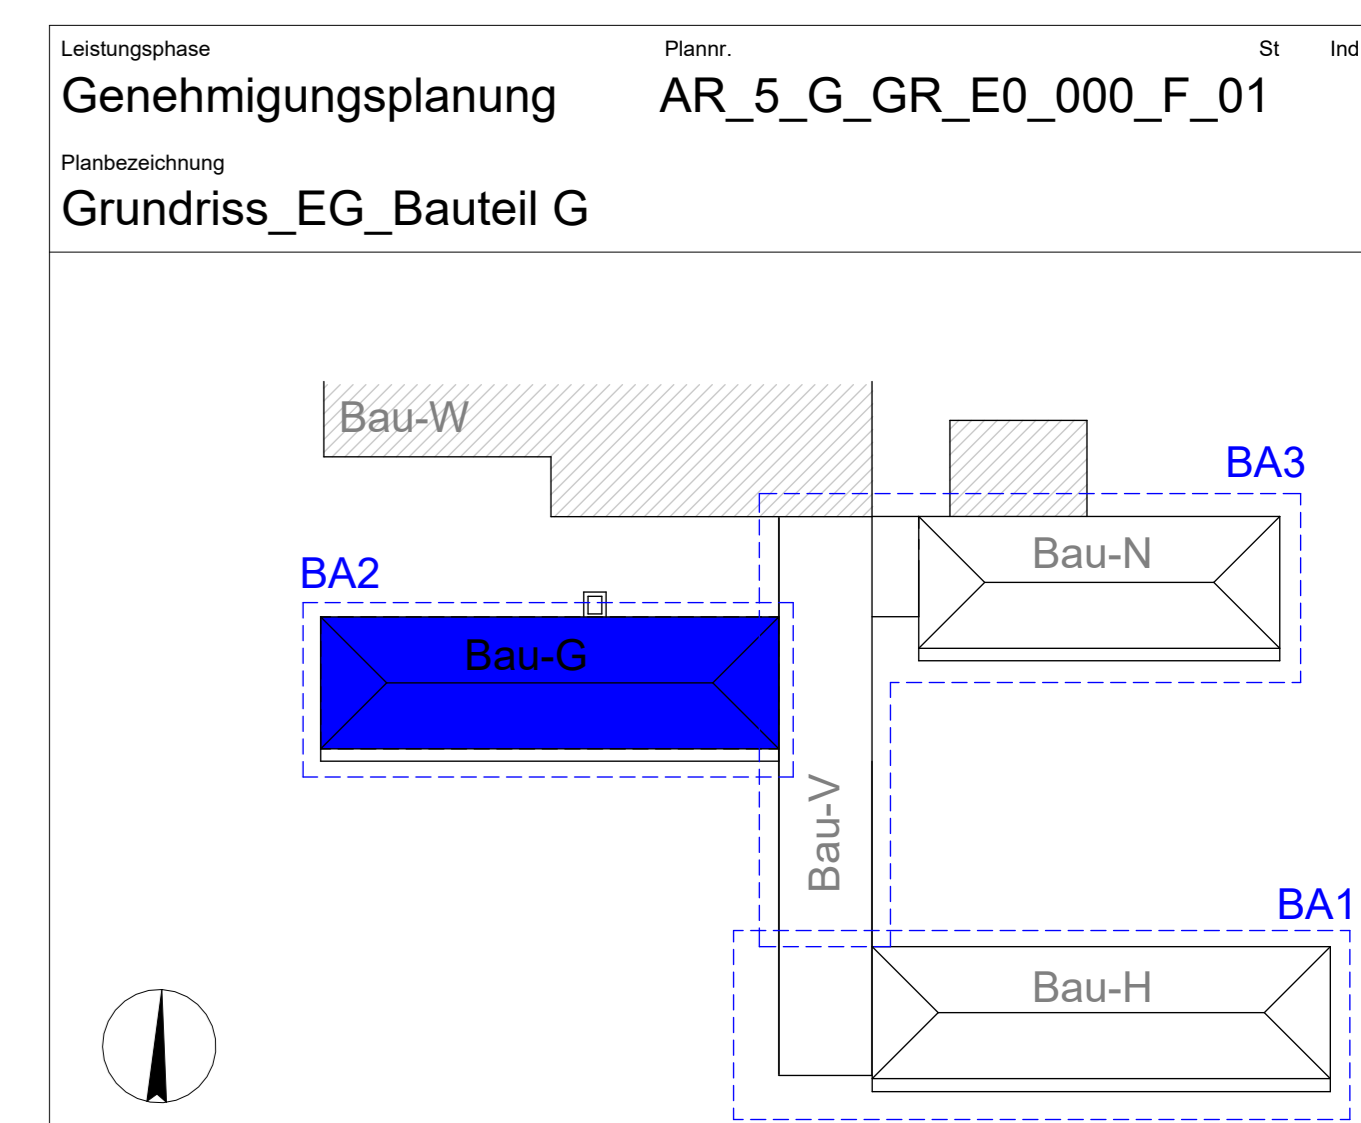

21110	Projekt: Innensanierung Gebäude G,H,N und Verbindungsbau Berufliche Schulen Kehl			
Bauherr:	Landratsamt Ortenaukreis vertreten durch Ulrike Karl Badstr. 20, 77692 Offenburg			
Objektplanung:	WOLFF GRUPPE PLANEN Königsstr. 34 70173 Stuttgart			
Planverfasser:	WOLFF GRUPPE PLANEN Königsstr. 34 70173 Stuttgart			
Ort / Datum / Planverfasser:	Ort / Datum / Freigabe durch Bauherr:			
Basierend auf AR-Plannr. und St	Interne Vermerk	Maßstab: 1:50		
Projektleiter: WOS	gezeichnet: SCA/QTA	Datum: 10.10.2025	Plangröße: DIN A3 - 1500x564mm	Werkplanstatus: WP