


- Innenputz Q3 Stb.Riegel
- Innenputz Q3, Glasfasertapete + Anstrich
- Q2 mit HPL Verkleidung
- Mauerwerk weißkalken
- Q2 mit Fliesen (Brüstung)
- Q2 mit Fliesen (Raumhoch)
- Trockenbau Q3, Glasfasertapete +Anstrich

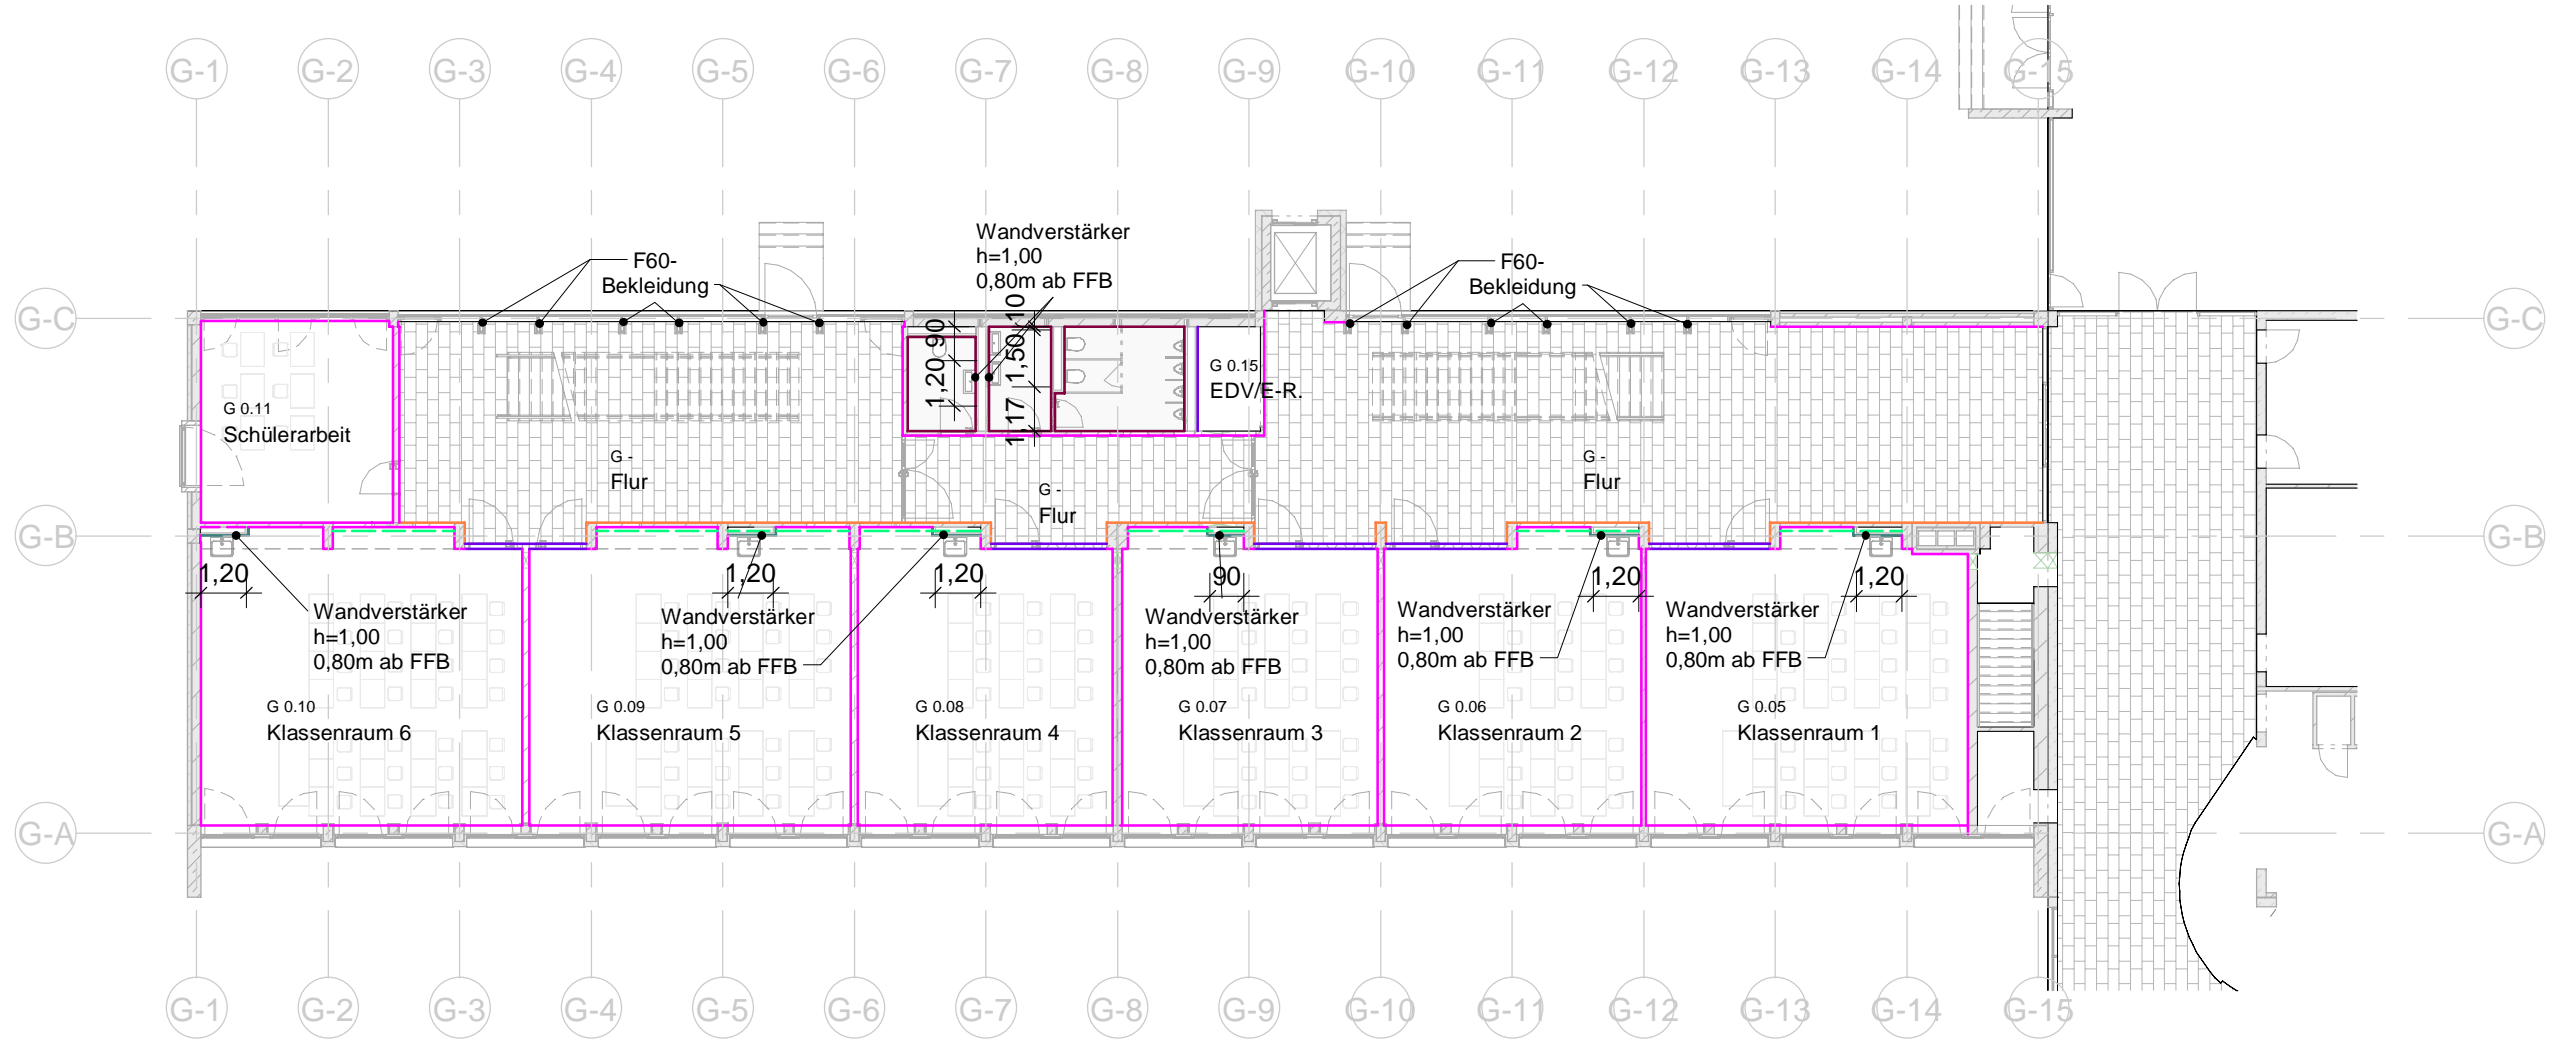

Änderungsantrag <small>Leistungsphase</small> 12.12.2023 <small>Datum</small>	DIN A3 <small>Plangröße</small> SCA/QTA <small>Gezeichnet</small>	M 1 : 200	02 13.08.2023 SCA 01 12.12.2023 SCA <small>Index Datum</small>	02 13.08.2023 SCA 01 12.12.2023 SCA <small>Interim + Glasfasertapete auf Wunsch AG 21.06 #planz          Planerstellung Änderungsvermerk</small>	Auftraggeber <b>Landratsamt          Ortenaukreis</b> vertreten durch Ulrike Karl Badstr. 20, 77692 Offenburg	Planverfasser  <b>WOLFF GRUPPE</b> GmbH PLANEN Königstraße 34 70173 Stuttgart	Projektnr. <b>21110</b> Plannr. AR_5_G_UE_E0_334_000_F_02	Projekt Innensanierung Gebäude G,H,N und Verbindungsbau Berufliche Schulen Kehl Index Status
	Wandbeläge_G_EG							