- Innenputz Q3 Stb.Riegel
- Innenputz Q3, Glasfasertapete + Anstrich
- Q2 mit HPL Verkleidung
- Mauerwerk weißkalken
- Q2 mit Fliesen (Brüstung)
- Q2 mit Fliesen (Raumhoch)
- Trockenbau Q3, Glasfasertapete +Anstrich

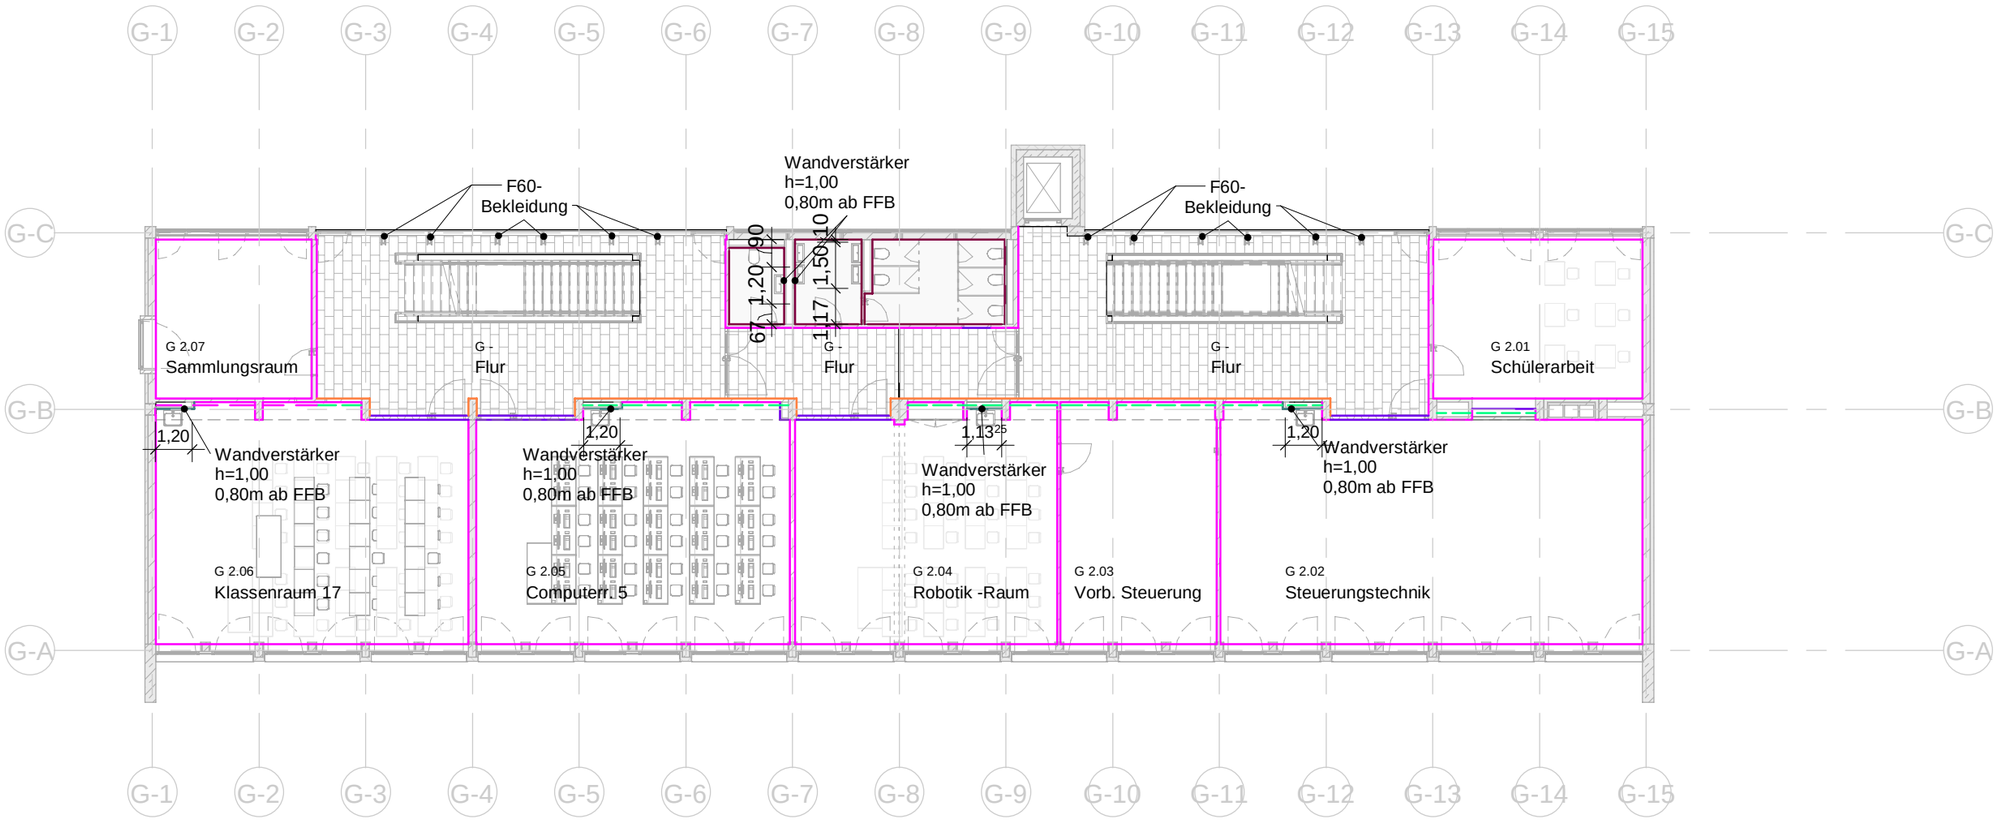

Projekt	Innensanierung Gebäude G,H,N und Verbindungsbau Berufliche Schulen Kehl
Projektnr.	21110
Plannr.	AR_5_G_UE_E2_334_000_F_02
Index	
Status	

Planverfasser

WOLFF GRUPPE
GmbH
PLANEN
Königstraße 34
70173 Stuttgart

Auftraggeber

Landratsamt
Ortenaukreis
vertreten durch Ulrike Karl
Badstr. 20,
77692 Offenburg

Index	Datum	Bearb.	Änderungsvermerk
02	19.06.2026	SCA	Innenputz + Glasfasertapete auf Wunsch AG 21.05 ergänzt
01	12.12.2023	SCA	Planerstellung

Änderungsantrag

Leistungsphase

Interner Vermerk

12.12.2023
Datum

DIN A3
Plangröße

SCA/QTA
Gezeichnet

M 1 : 200

Wandbeläge_G_2.OG