


Schnitt 1:50

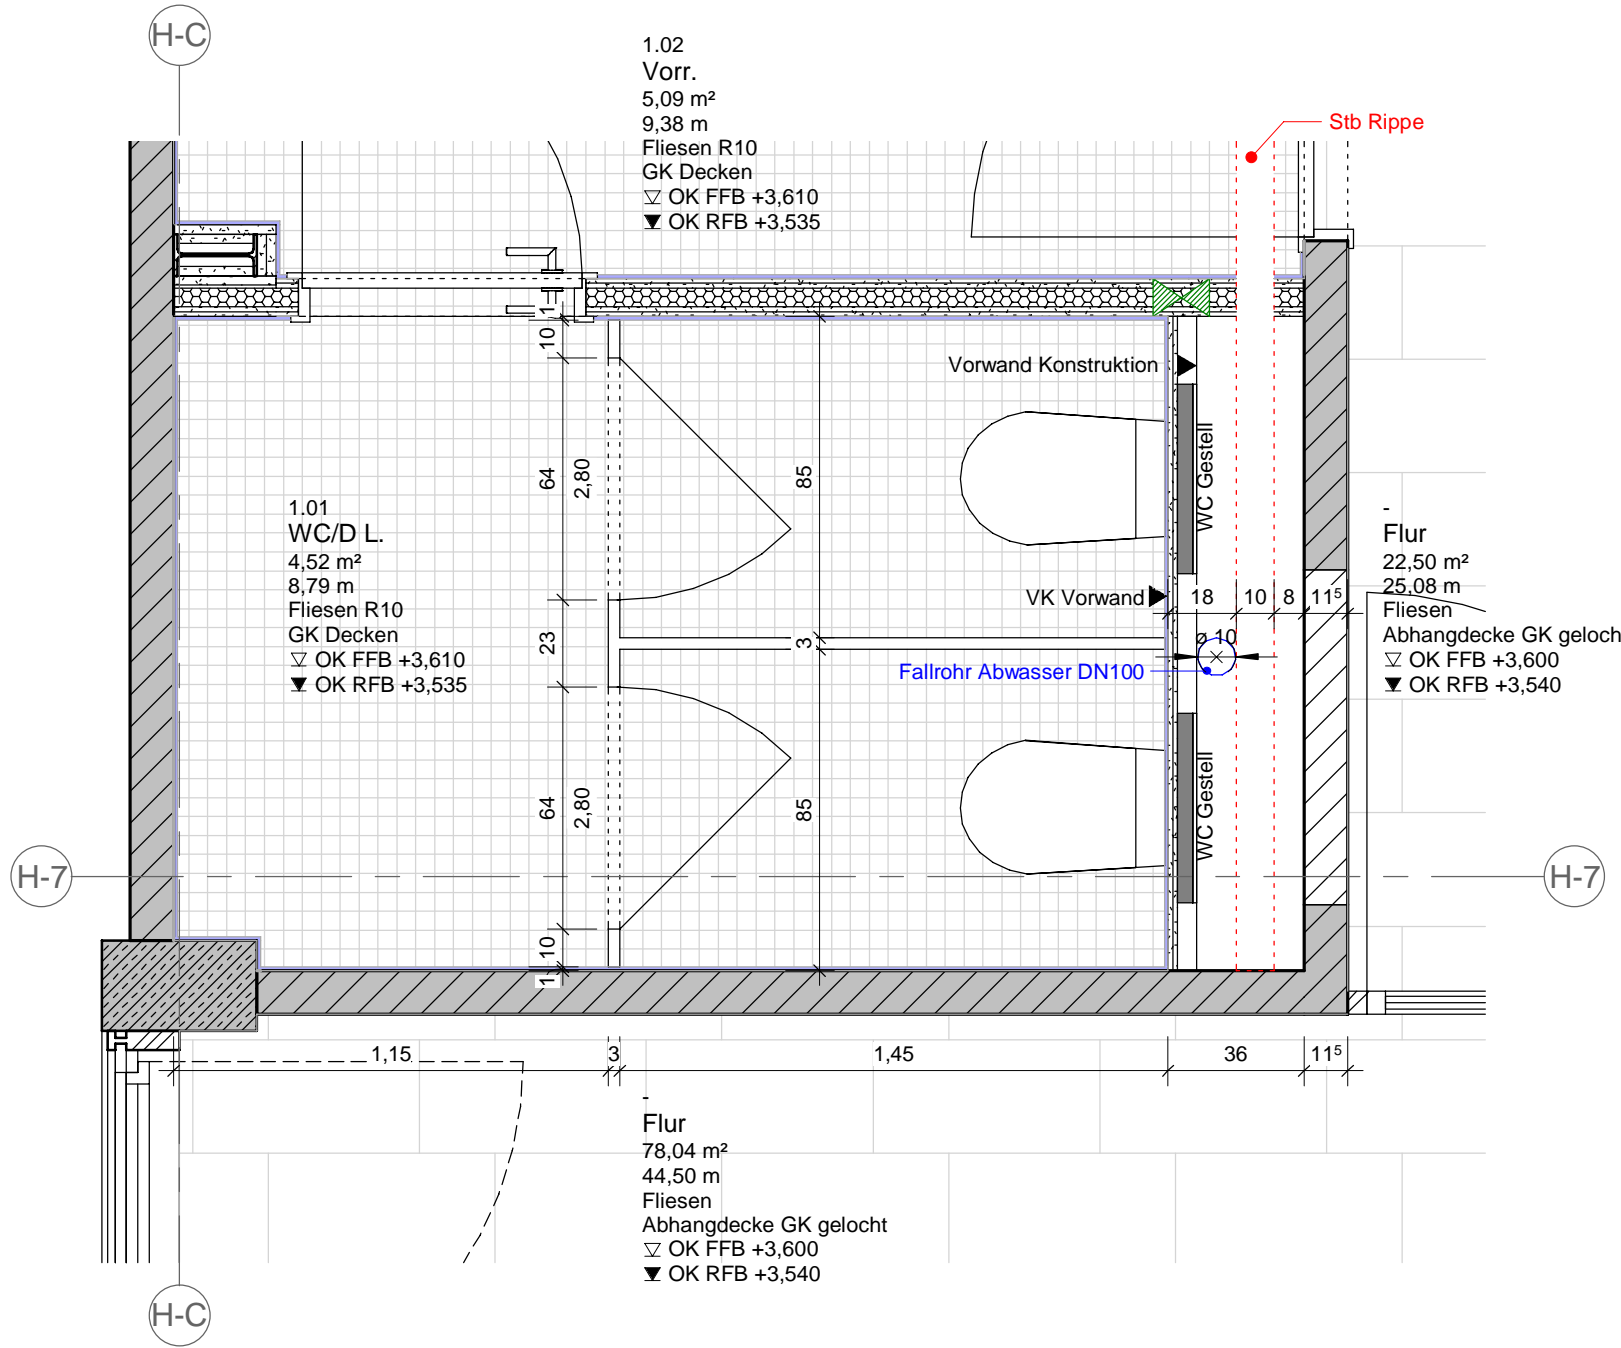

Grundriss 1.Obergeschoss 1:20

Ausführungsplanung	15.04.2024	DIN A3	1:20 / 1:50
Leistungsphase	Datum	Plangröße	VSC
Interne / Vermerk		Gezeichnet	
Detailschnitt_Gebäude H_ Steigzone WC			
Auftraggeber		Landratsamt Ortenaukreis vertreten durch Ulrike Karl Badstr. 20, 77692 Offenburg	
Planverfasser		PLAN FORWARD GmbH Königsstraße 34, 70173 Stuttgart	
Projektnr.	21110	Projekt	Innensanierung Berufliche Schulen Kehl
Plannr.	AR_5_H_DE_XX_339_001_F_00	Index	Status