
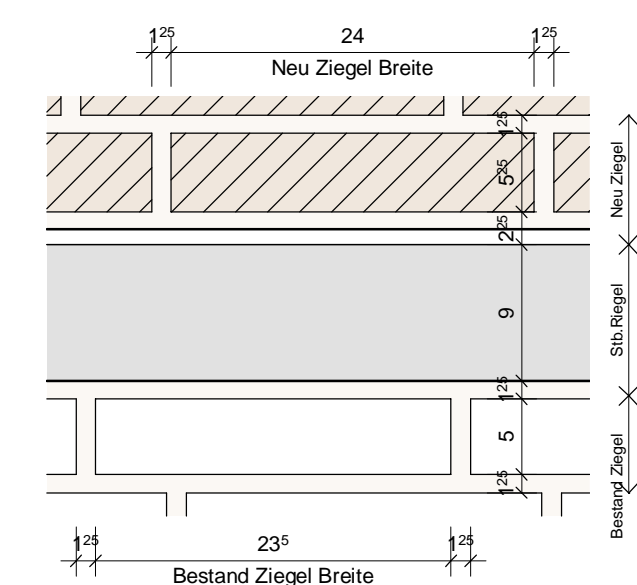


Bestand MW und Riegel = Anstrich weiß
 Detailschnitt Tür 1:20

Detailschnitt Tür 1:20

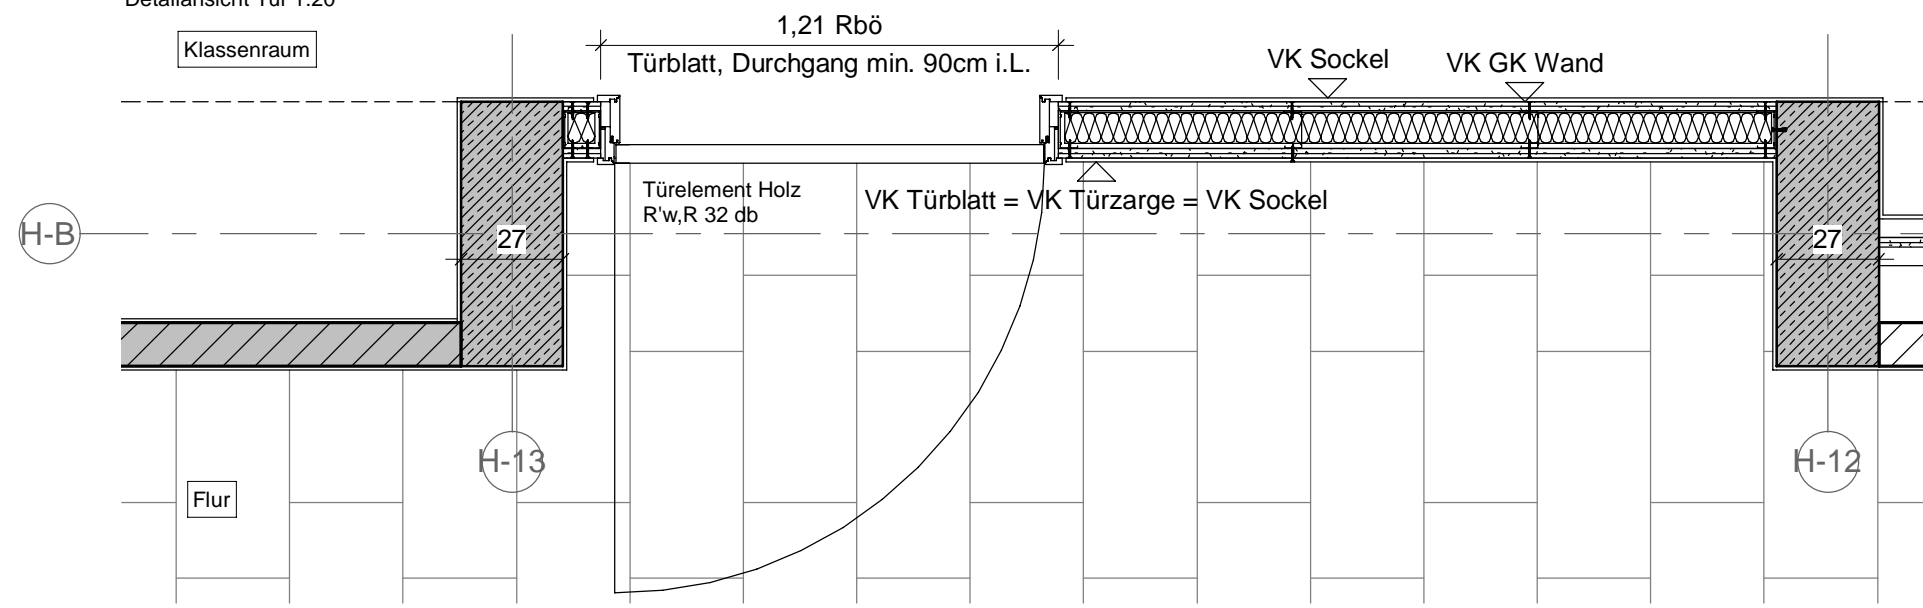

Detailansicht Ziegel 1:5

Detailgrundriss Tür 1:20

*Maßangaben in der Planung sind ca. durch den Auftragnehmer nach statischen, brand- und schallschutztechnischen Erfordernissen sowie nach örtlichem Aufmaß anzupassen.

Ausführungsplanung	04.07.2024	Datum	DIN A3	Plangröße	SCA/QTA	Gezeichnet	1:20
Leistungsphase							
Interne Vermerk							
Typ 02_Klassenzimmertüre		Index		Index		Index	
Landratsamt Ortenaukreis vertreten durch Ulrike Karl, Badstr. 20, 77692 Offenburg		Auftraggeber		PLAN FORWARD GmbH Königstraße 34, 70173 Stuttgart		Planverfasser	
21110		Projekt		Immensanierung Berufliche Schulen Kehl		Projekt	
21110		Plannr.		AR_5_H_DE_XX_327_000_F_01		Index Status	